



3.00 1.00 3.75 3.75 1.00 SEDE STRADALE S.S. 51 ESISTENTE

PISTA CICLOPEDONALE BANCHINA CORSIA DI MARCIA CORSIA DI MARCIA BANCHINA

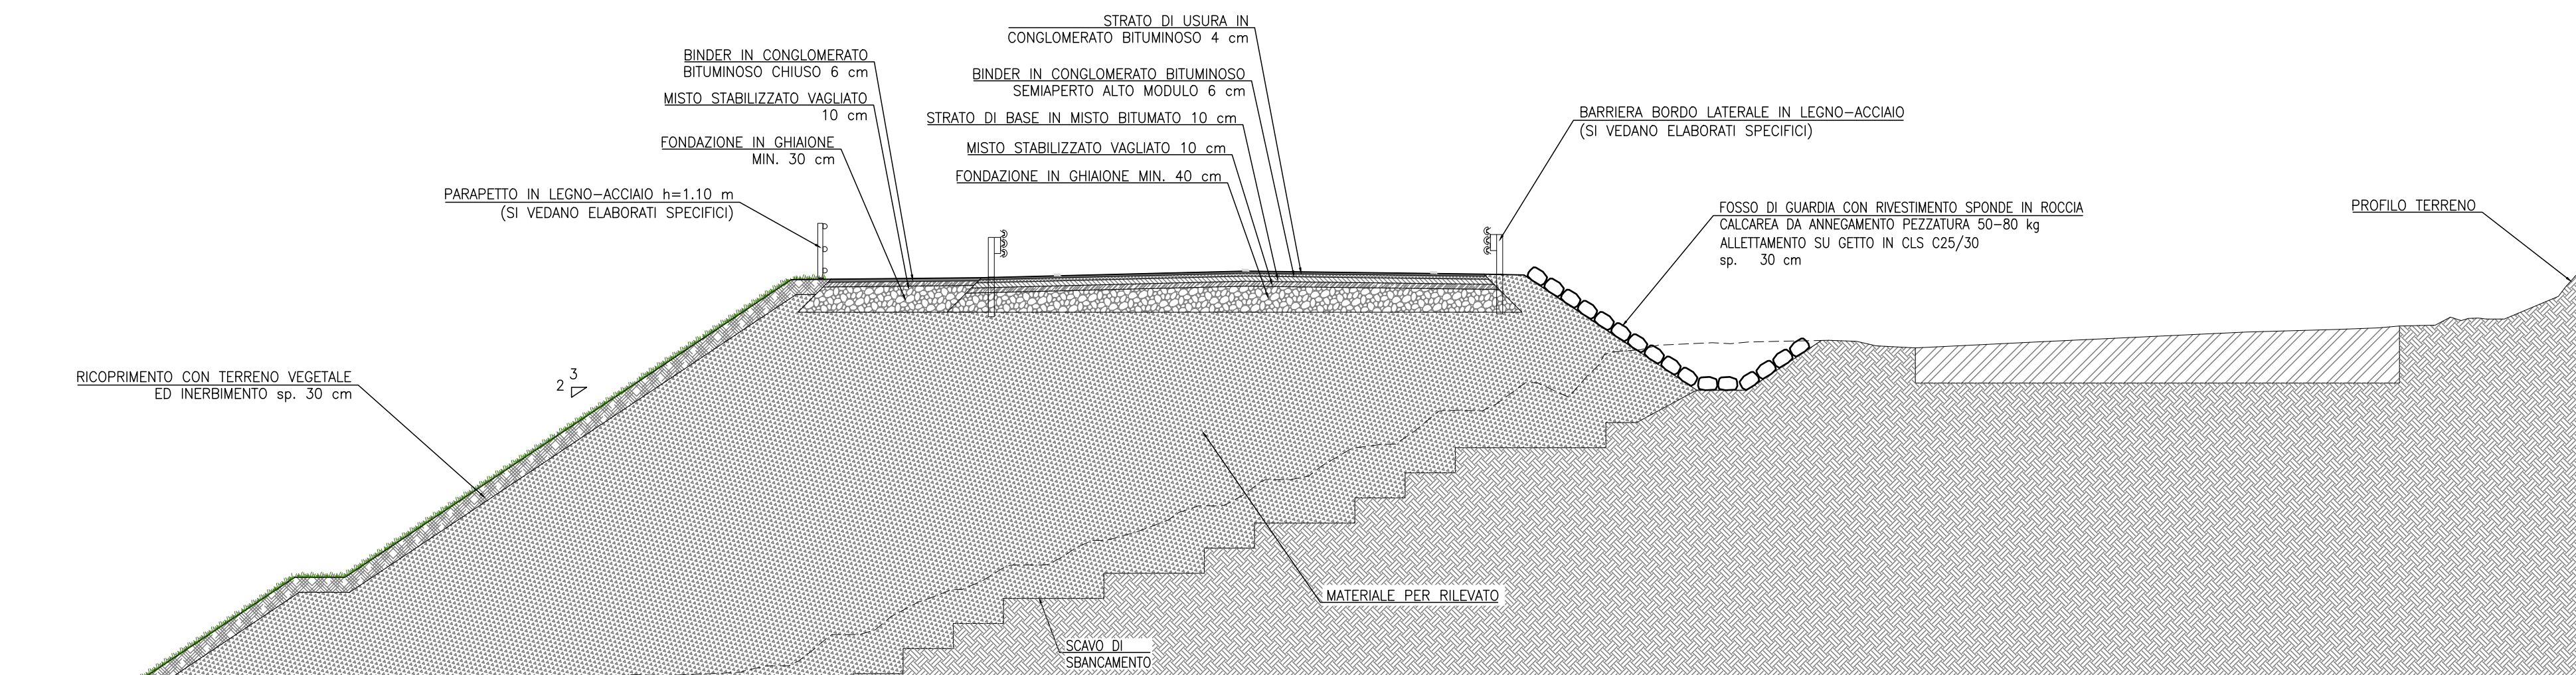




Scala 1:10 – Quote in cm

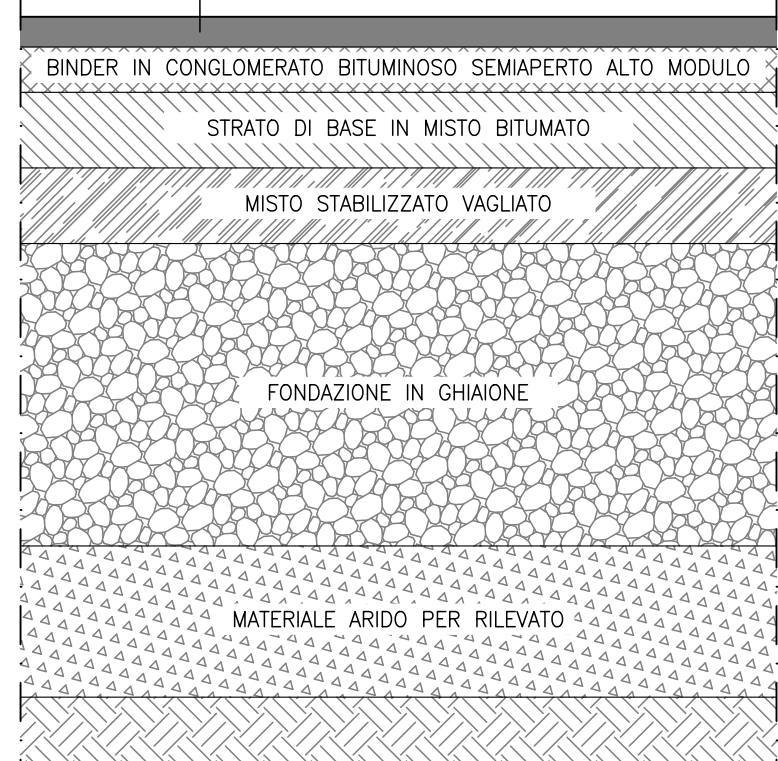


Scala 1:10 – Quote in cm




Scala 1:10 – Quote in cm

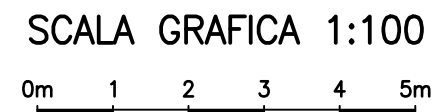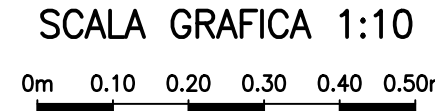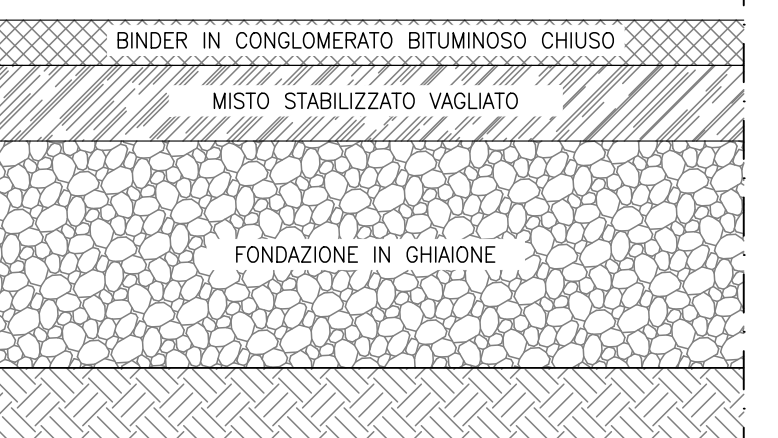


SCALA 1:100

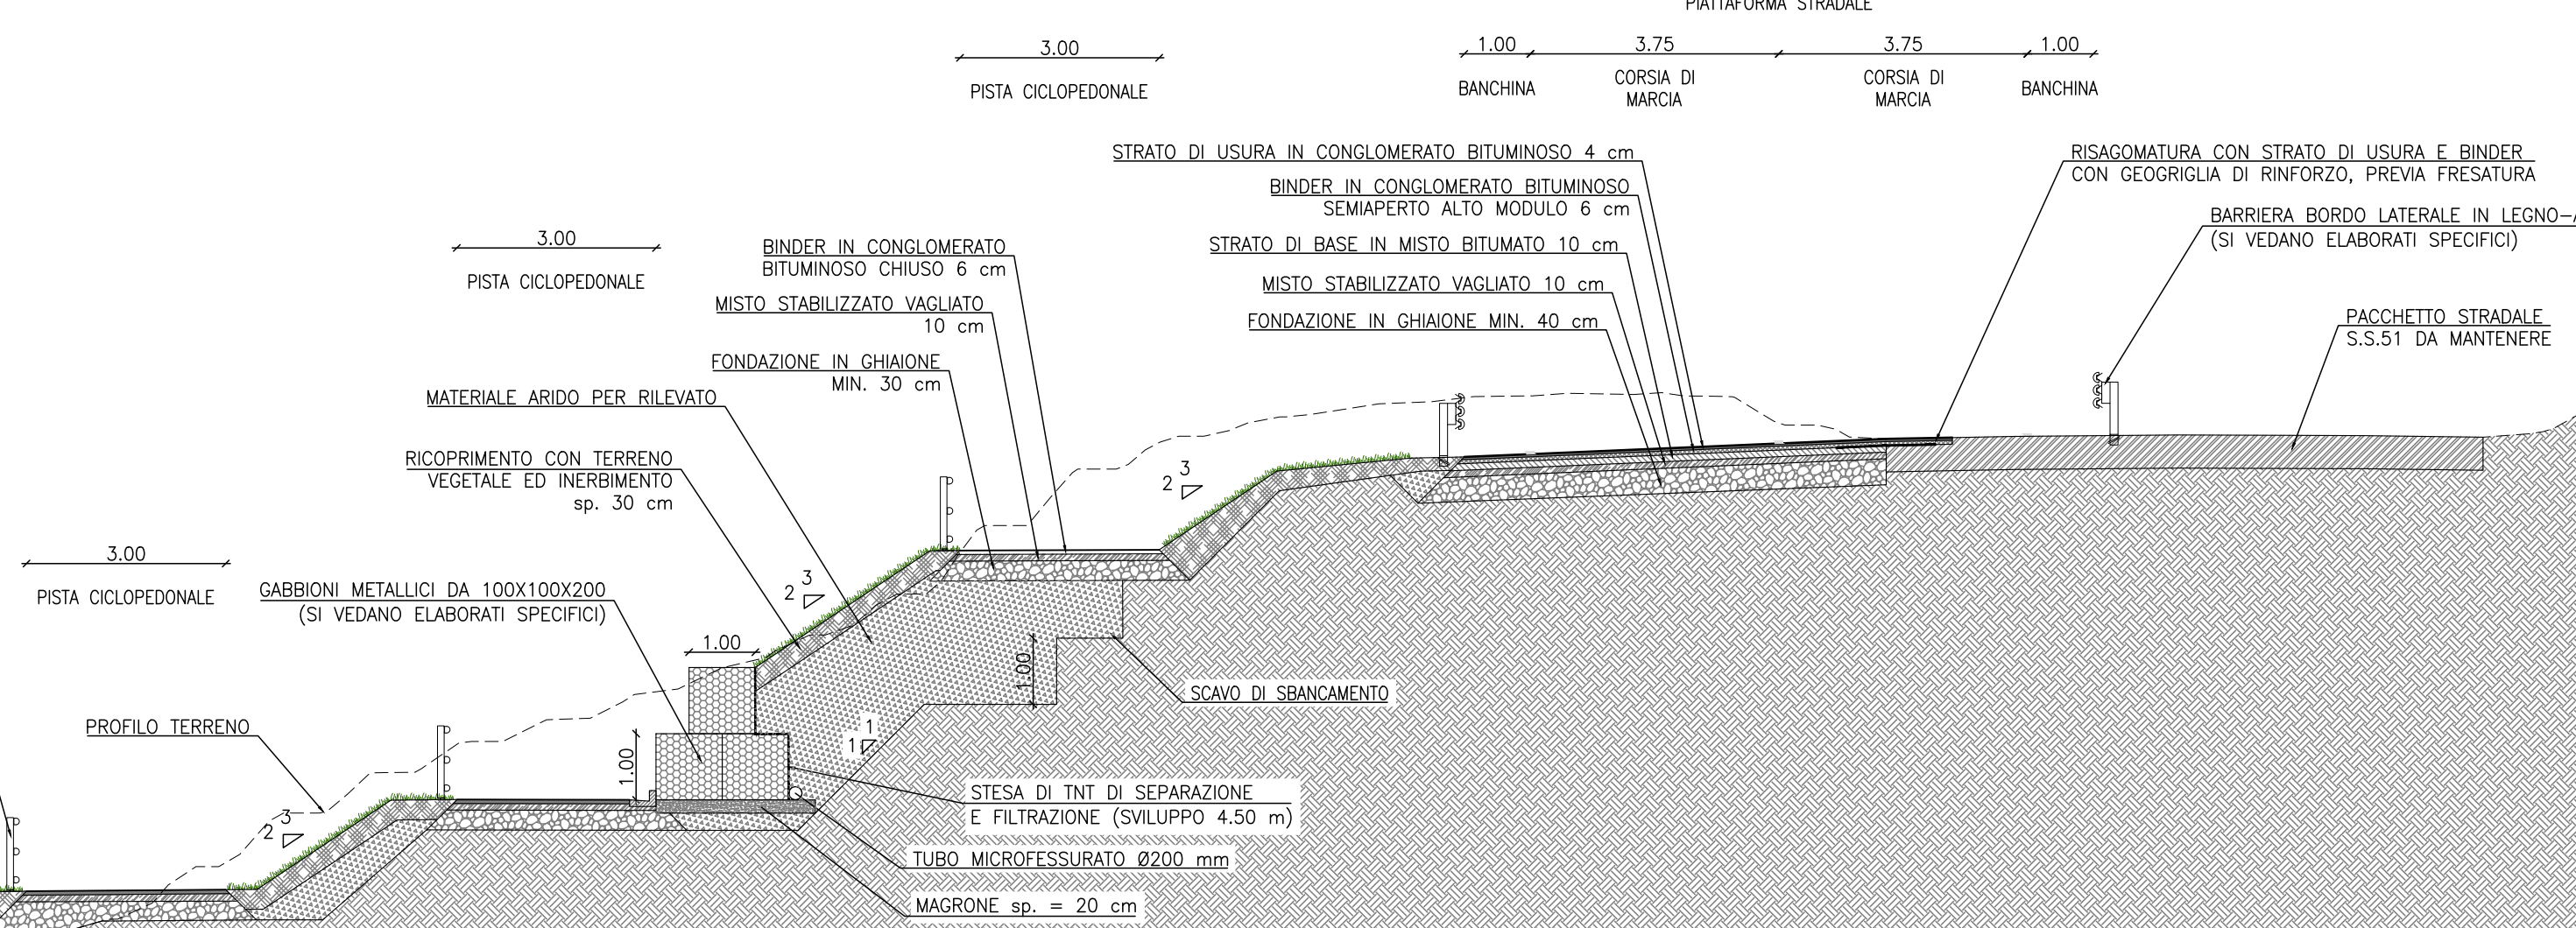

SCALA 1:100

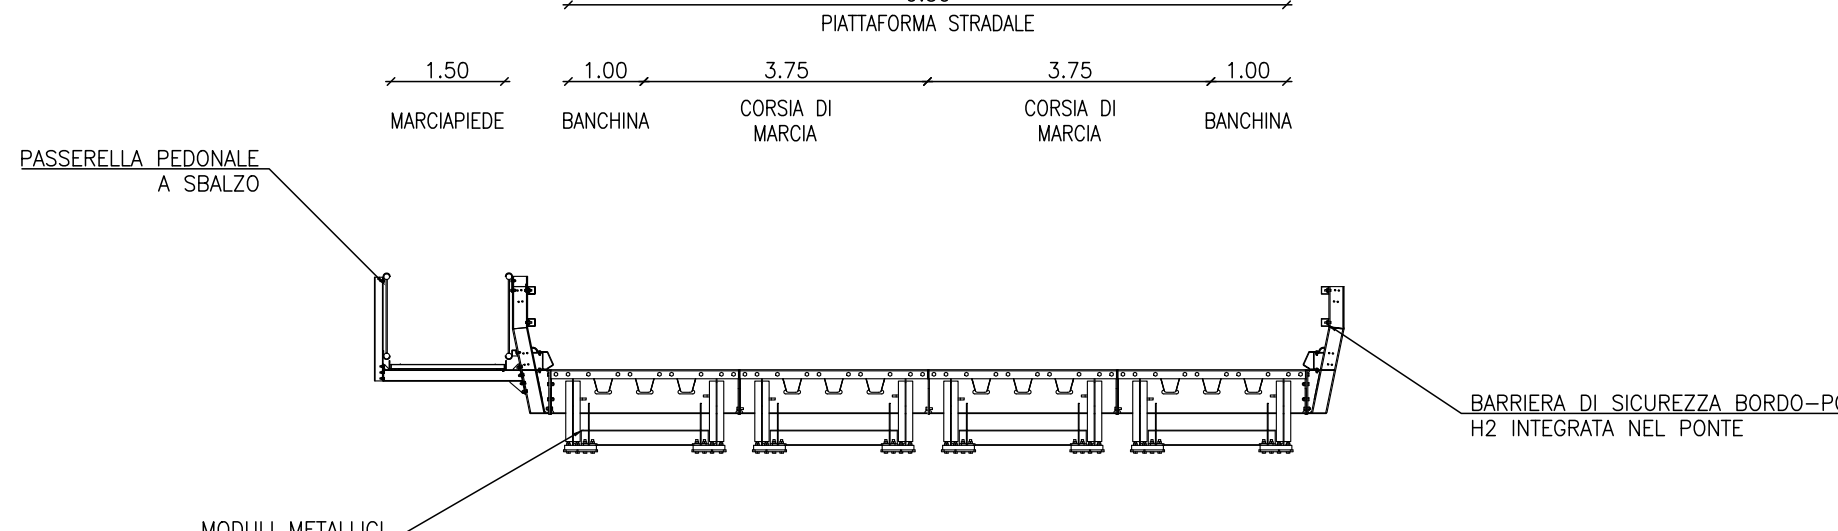

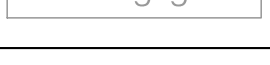		Struttura Territoriale Veneto e Friuli Venezia Giulia Area Gestione Rete Veneto	
S.S. 51 "DI ALEMAGNA" Interventi di mitigazione del rischio idrogeologico S.S. 51 - Km 95+100			
A.Q. DG 84/21 LOTTO 13			
Accordo quadro per "Servizi di progettazione definitiva ed esecutiva, relativi ad interventi di manutenzione straordinaria della sede stradale, per la durata di 1460 (millequattrocentosessanta) giorni"			
PROGETTISTA: R.T.I. : Studio Martini Ingegneria S.r.l. (Capogruppo) SMQ Servizi e Controlli Tecnici S.r.l. Studio Colleselli & Partners ACS Ingegneri DI.MO.RE S.r.l. PARALLAB S.r.l.		     	
VISTO: IL RESP. DEL PROCEDIMENTO <i>Ing. Fabrizio ZUDDAS</i>		CODICE DATA 30/09/2025	
PROTOCOLLO <i>CDG - 0840790</i>		DATA 30/09/2025	
PROGETTO STRADALE Sezioni tipo		PROGETTISTA E DIRETTORE TECNICO PER STUDIO MARTINI INGEGNERIA S.R.L.  <i>Ing. Antonio MARTINI</i>	
CODICE PROGETTO PROGETTO DA PROG. N. PROG.		NOME FILE T00.P500.TRA.ST.01.A.dwg	
- - - - - - - - - - -		CODICE ELAB. T00P500TRAST01A	
D		REVISIONE	
C		A	
B		A	
A PRIMA EMISSIONE		18/03/2026 FT JJA AM	
REV. DESCRIZIONE		DATA REDATTO VERIFICATO APPROVATO	