




PARTICOLARE PARAPETTO PISTA CICLOPEDONALE
Scala 1:20

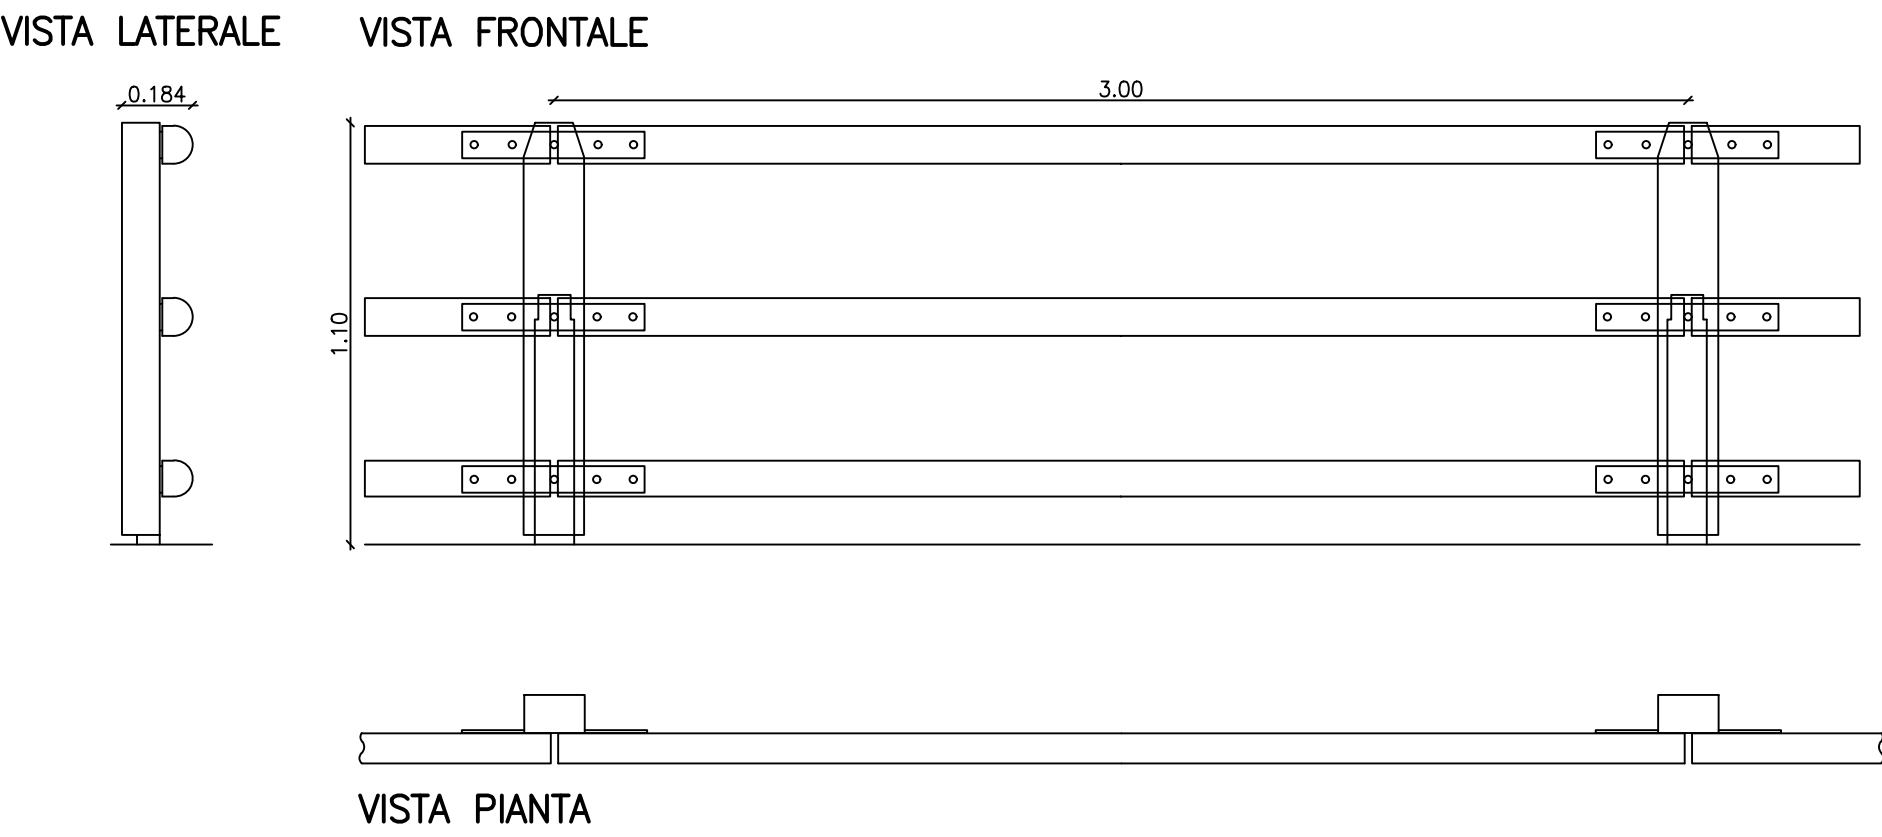

VISTA 3D – PARTICOLARE BARRIERA
PISTA CICLOPEDONALE

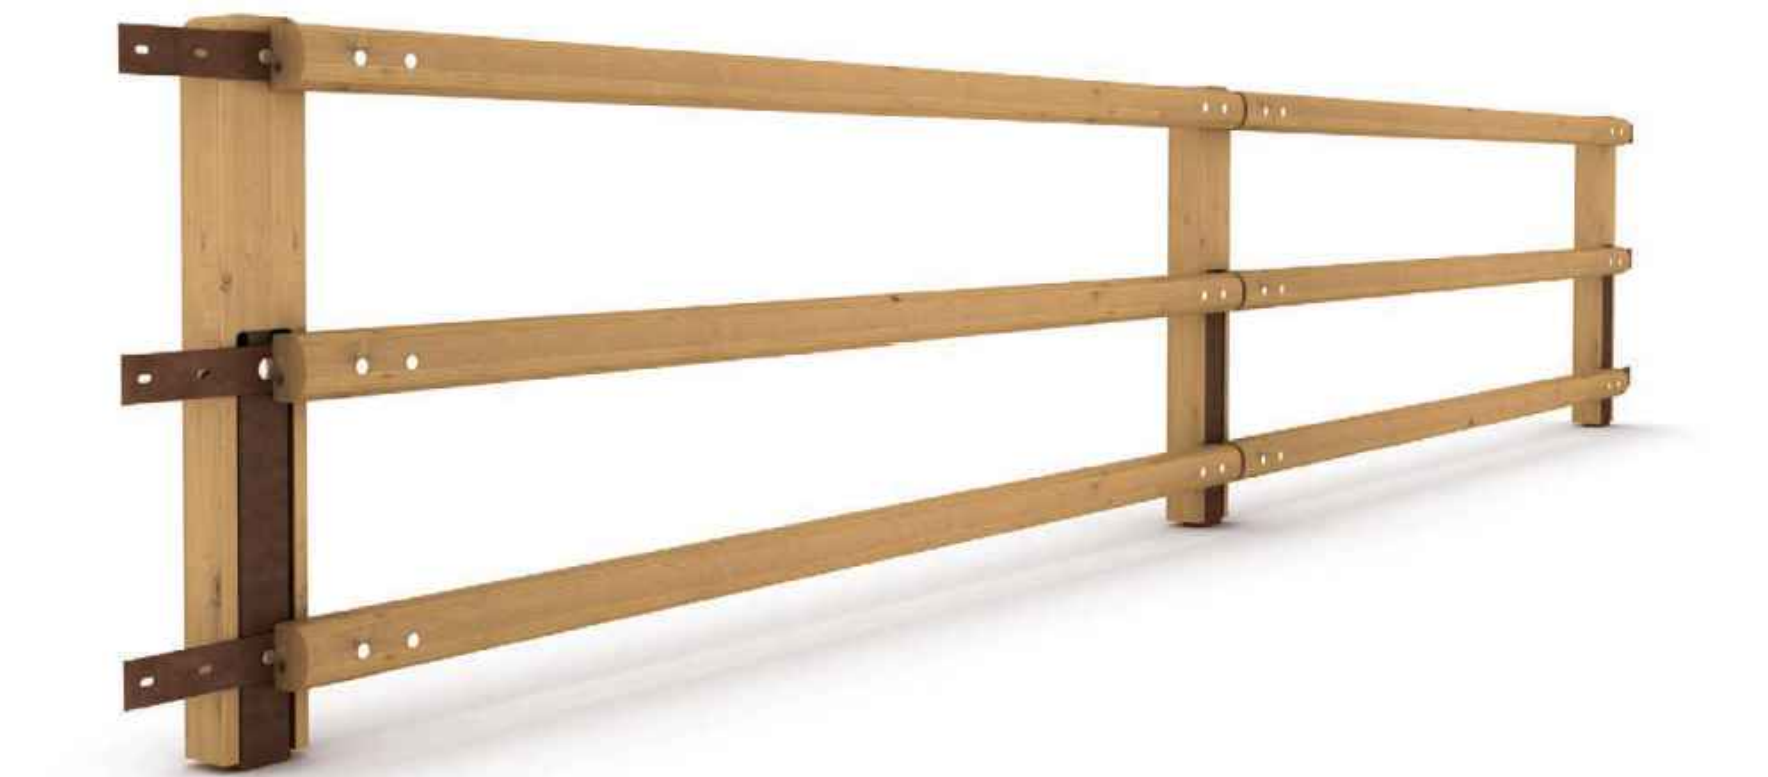

PARTICOLARE BARRIERA STRADALE BORDO RILEVATO E PONTE
PROVVISORIO H2BL CLASSE W3
Scala 1:20

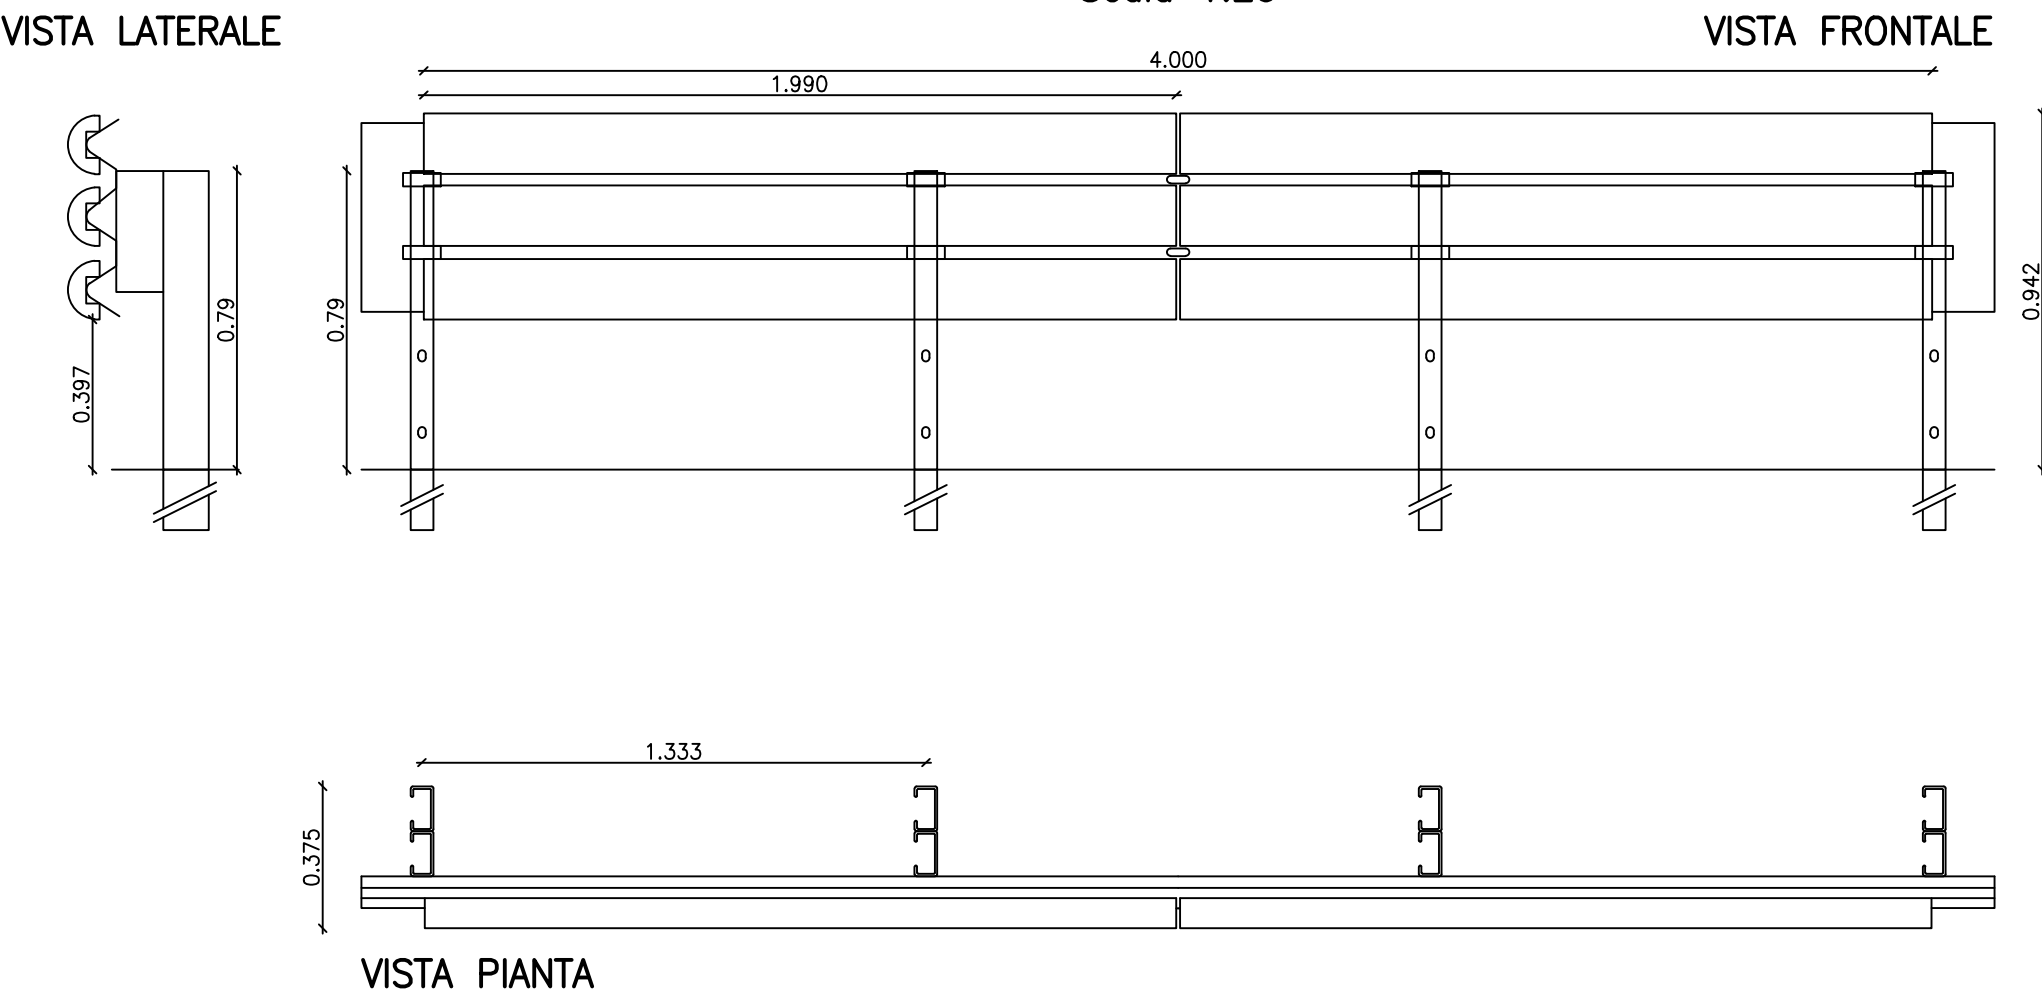


VISTA 3D – PARTICOLARE BARRIERA
H2BL CLASSE W3




VISTA 3D – PARTICOLARE TERMINALE
DI AVVIO TIPO T80



TERMINALE DI AVVIO IMPIANTO BARRIERA DI
SICUREZZA TIPO T80 (UNI CEN/TS 1317–7:2024)
SCALA 1:20

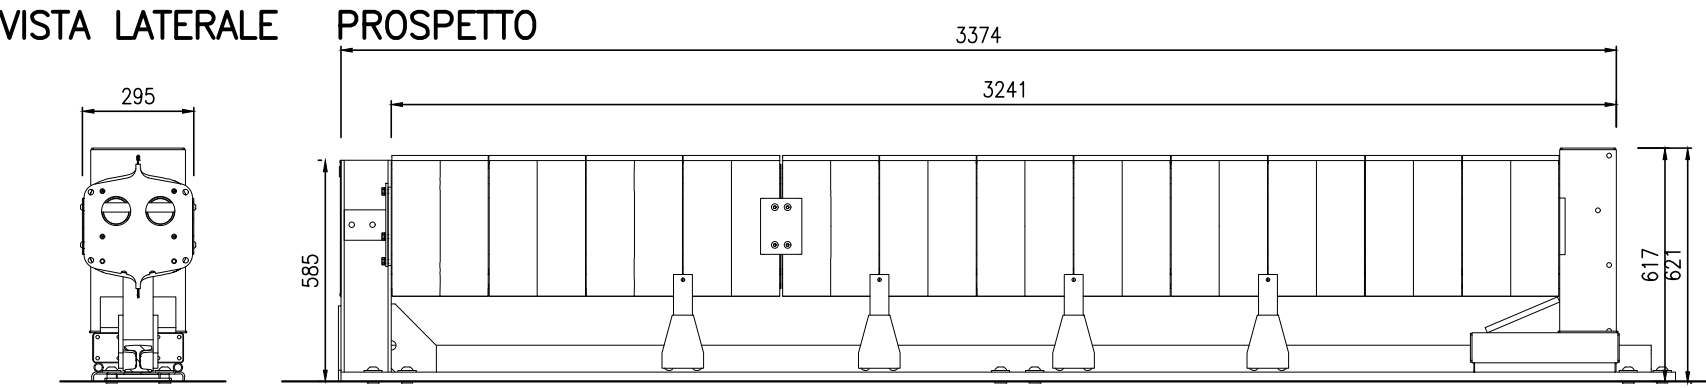

AREA DI INTERVENTO

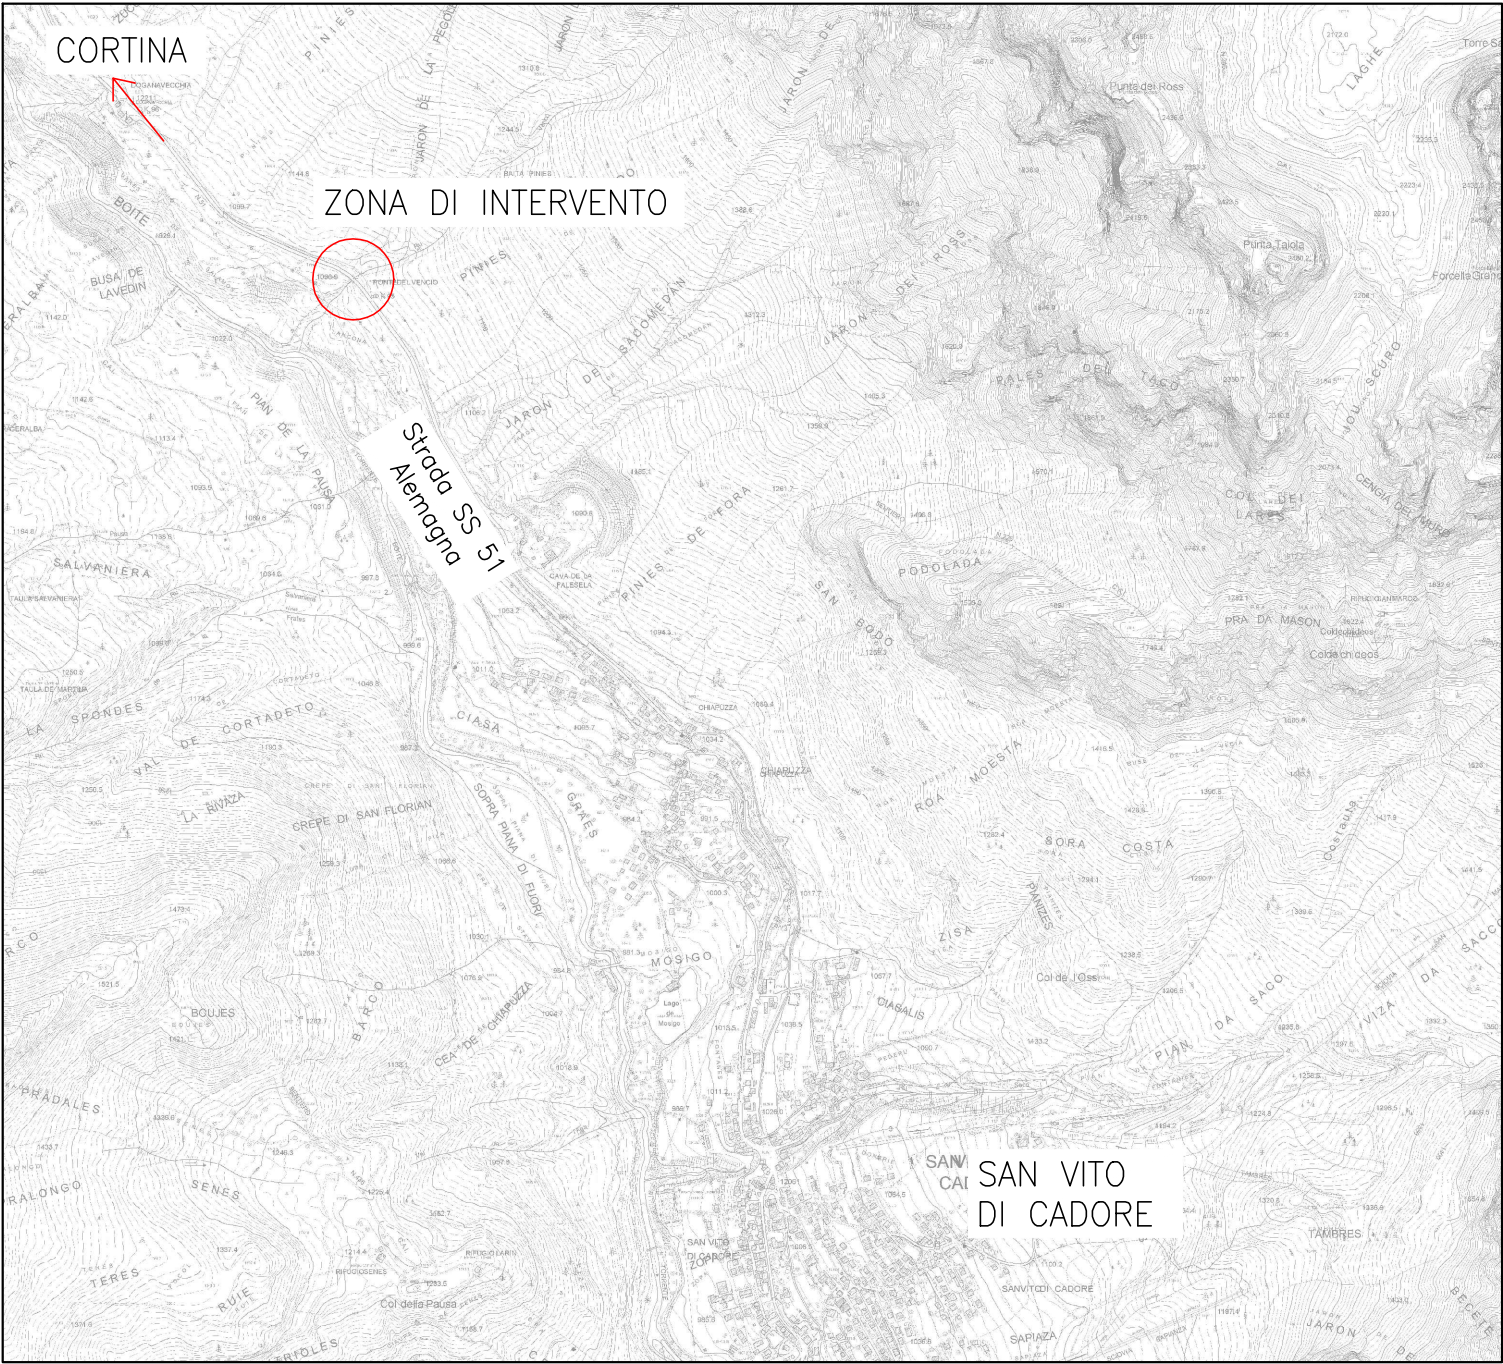

I tipologici della tavola sono da intendersi come rappresentativi dei requisiti funzionali per il corretto funzionamento delle barriere di sicurezza.

La soluzione identificata rappresenta un tipologico indicativo e non vuole identificare uno specifico prodotto. L'appaltatore dovrà proporre un dispositivo compatibile con le scelte progettuali.

SCALA GRAFICA 1:20

0m 0.20 0.40 0.60 0.80 1.00m

Sanas
GRUPPO FS ITALIANE

Struttura Territoriale Veneto e Friuli Venezia Giulia

Area Gestione Rete Veneto

S.S. 51 "DI ALEMAGNA"

Interventi di mitigazione del rischio idrogeologico S.S. 51 - Km 95+100

A.Q. DG 84/21 LOTTO 13

Accordo quadro per "Servizi di progettazione definitiva ed esecutiva, relativi ad interventi di manutenzione straordinaria della sede stradale, per la durata di 1460 (millequattrocentosessanta) giorni"

PROGETTISTA:
R.T.I. : Studio Martini Ingegneria S.r.l. (Capogruppo)
SMQ Servizi e Controlli Tecnici S.r.l.
Studio Colleselli & Partners
ACS Ingegneri
DI.MO.RE S.r.l.
PARALLAB S.r.l.

colleselli & p
INGEGNERIA GEOTECNICA
SMQ SERVIZI E CONTROLLI TECNICI
DiMoRe Ingegneria di Monitoraggio e Recupero

VISTO: IL RESP. DEL PROCEDIMENTO
Ing. Fabrizio ZUDDAS

PROTOCOLLO CDG - 0840790

DATA 30/09/2025

ACS Ingegneri **para||ab**

PROGETTO STRADALE
Particolari costruttivi barriere di sicurezza

PROGETTISTA E DIRETTORE
TECNICO PER STUDIO MARTINI
INGEGNERIA S.R.L.

Ing. Antonio MARTINI

CODICE PROGETTO			NOME FILE			REVISIONE	
PROGETTO			LIV. PROG.	N. PROG.			
-	-	-	-	-			
CODICE ELAB.			T00P000TRA0C02A			A	
D							
C							
B							
A	PRIMA EMISSIONE			18/03/2026	YP	JJA	AM
REV.	DESCRIZIONE			DATA	REDATTO	VERIFICATO	APPROVATO