

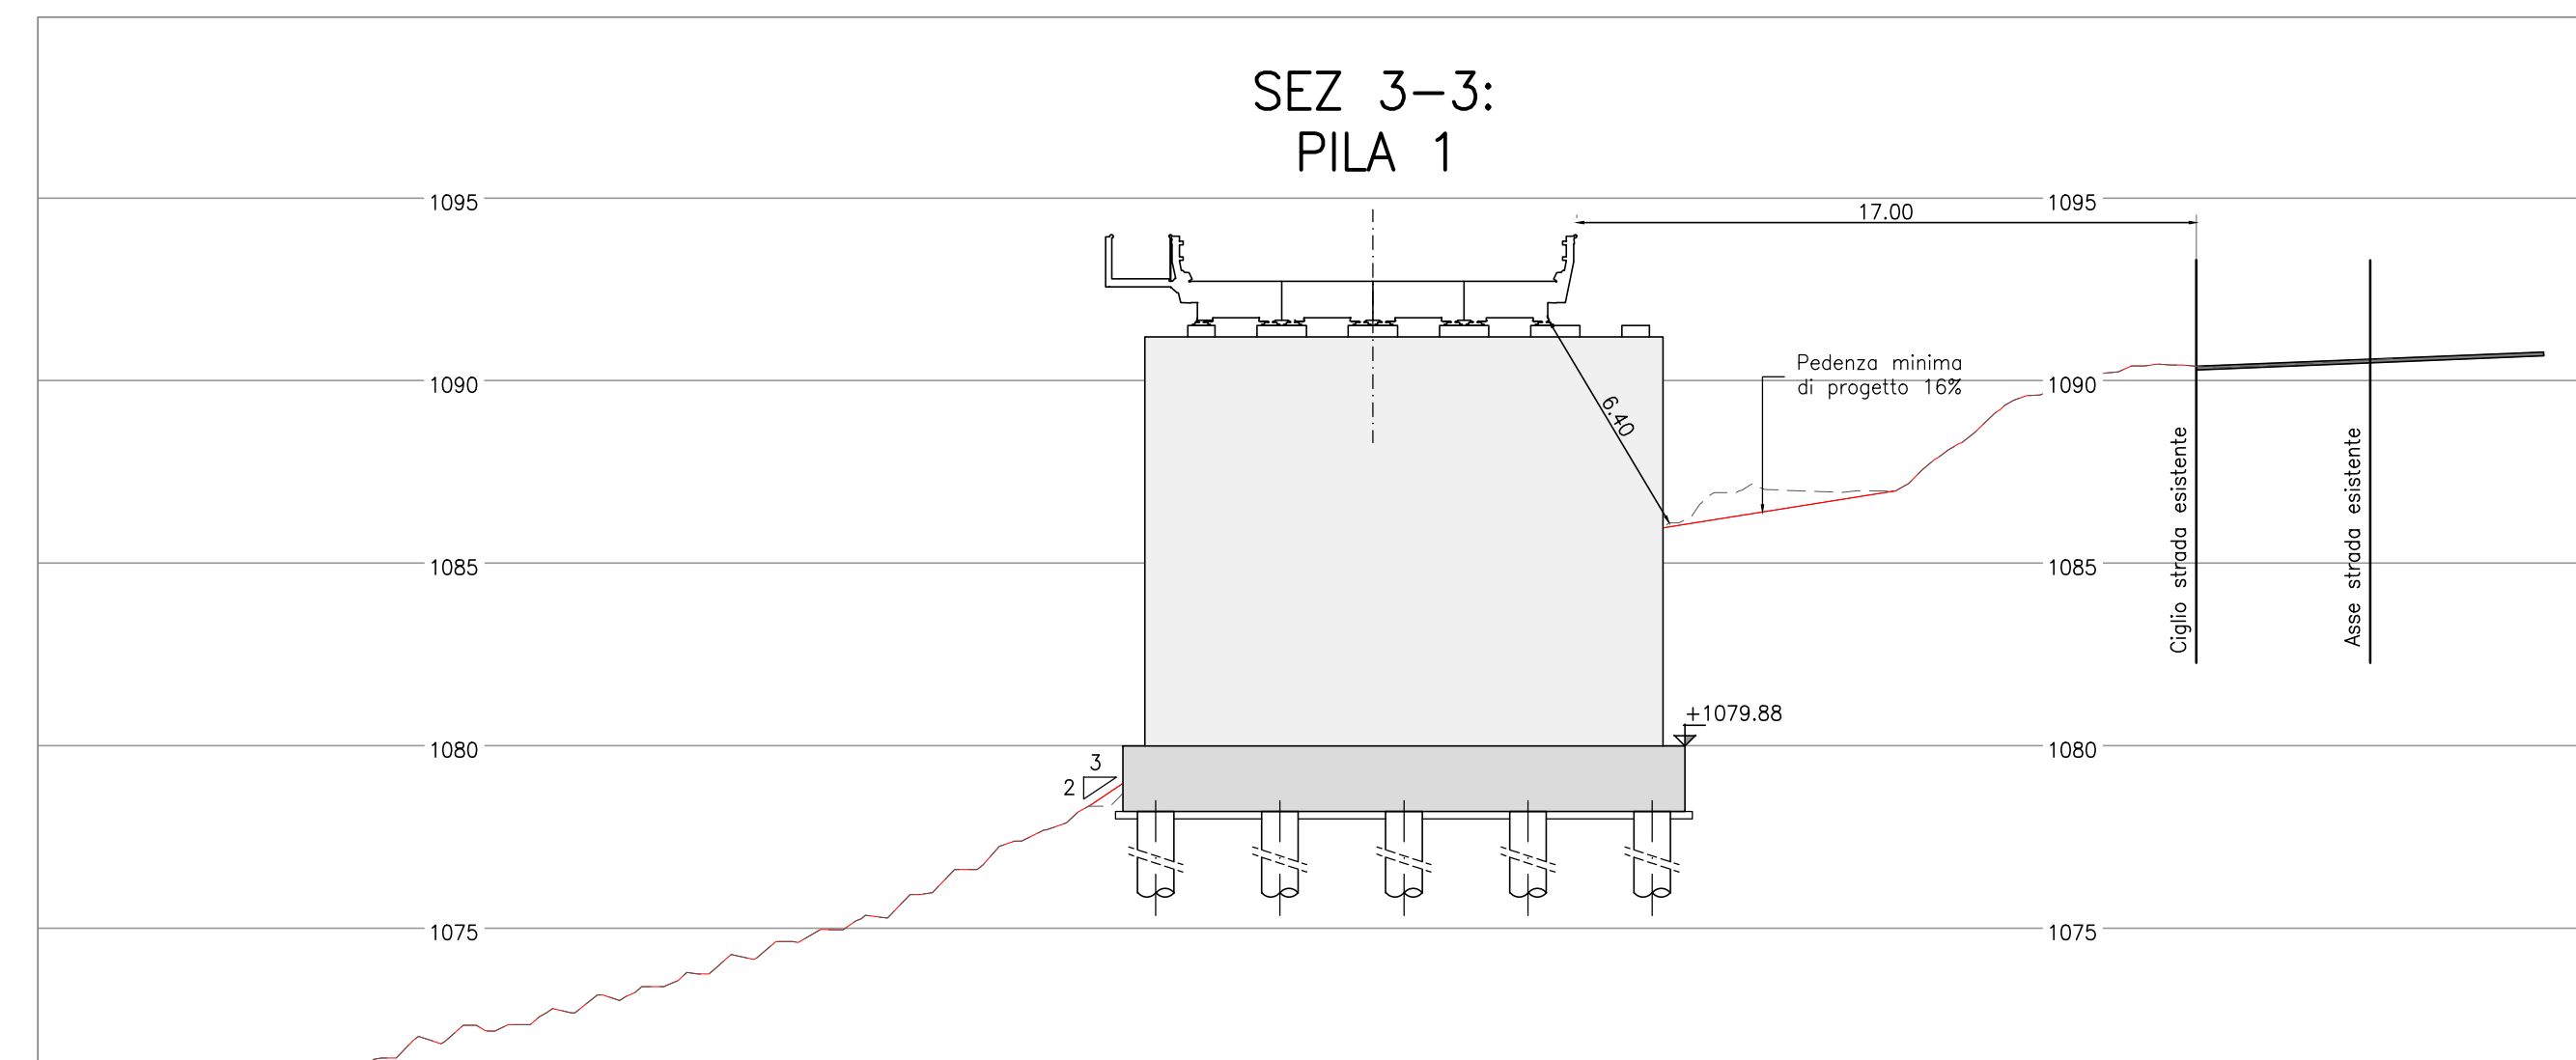


SCALA 1:200

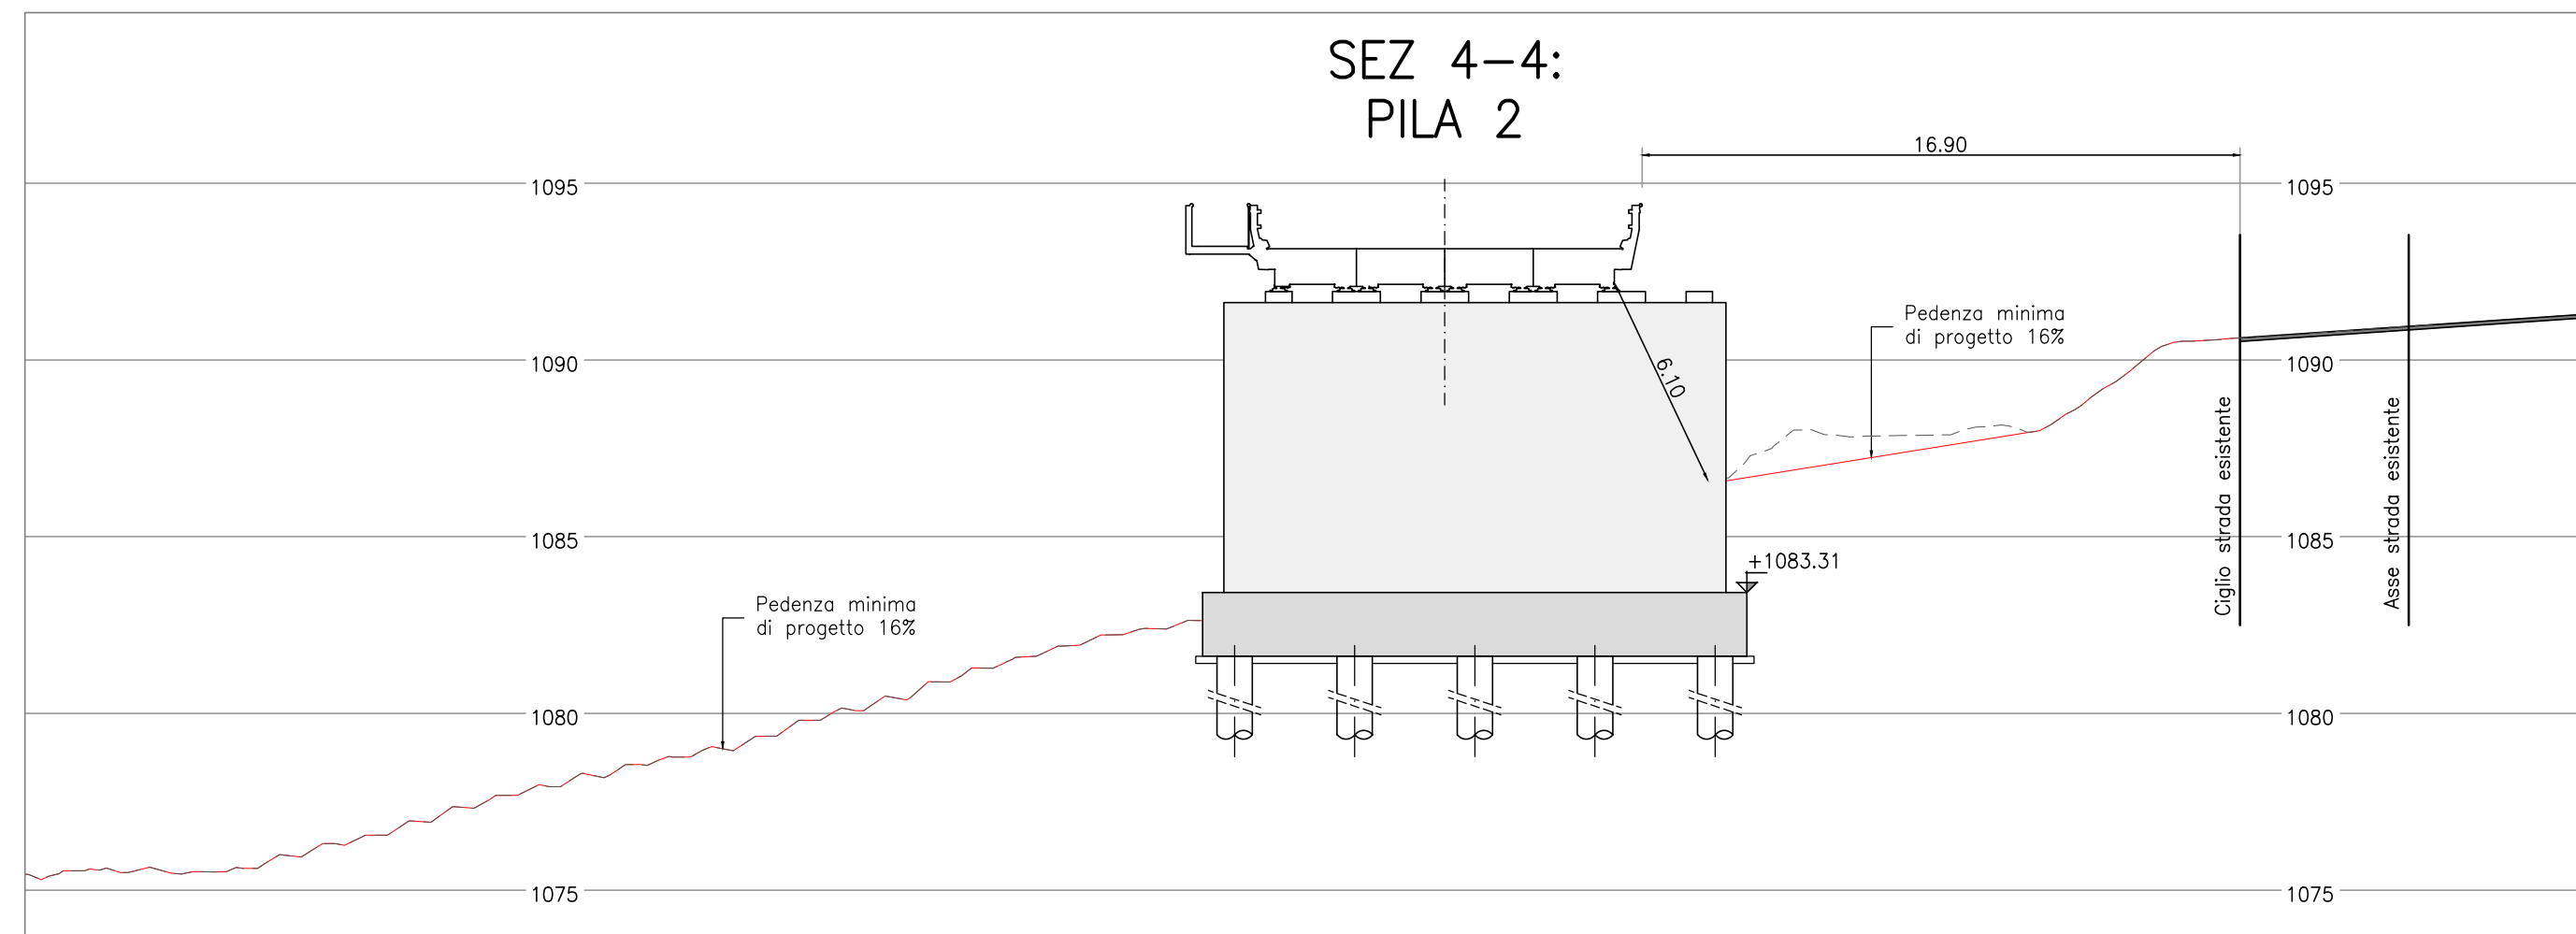

SCALA 1:1000

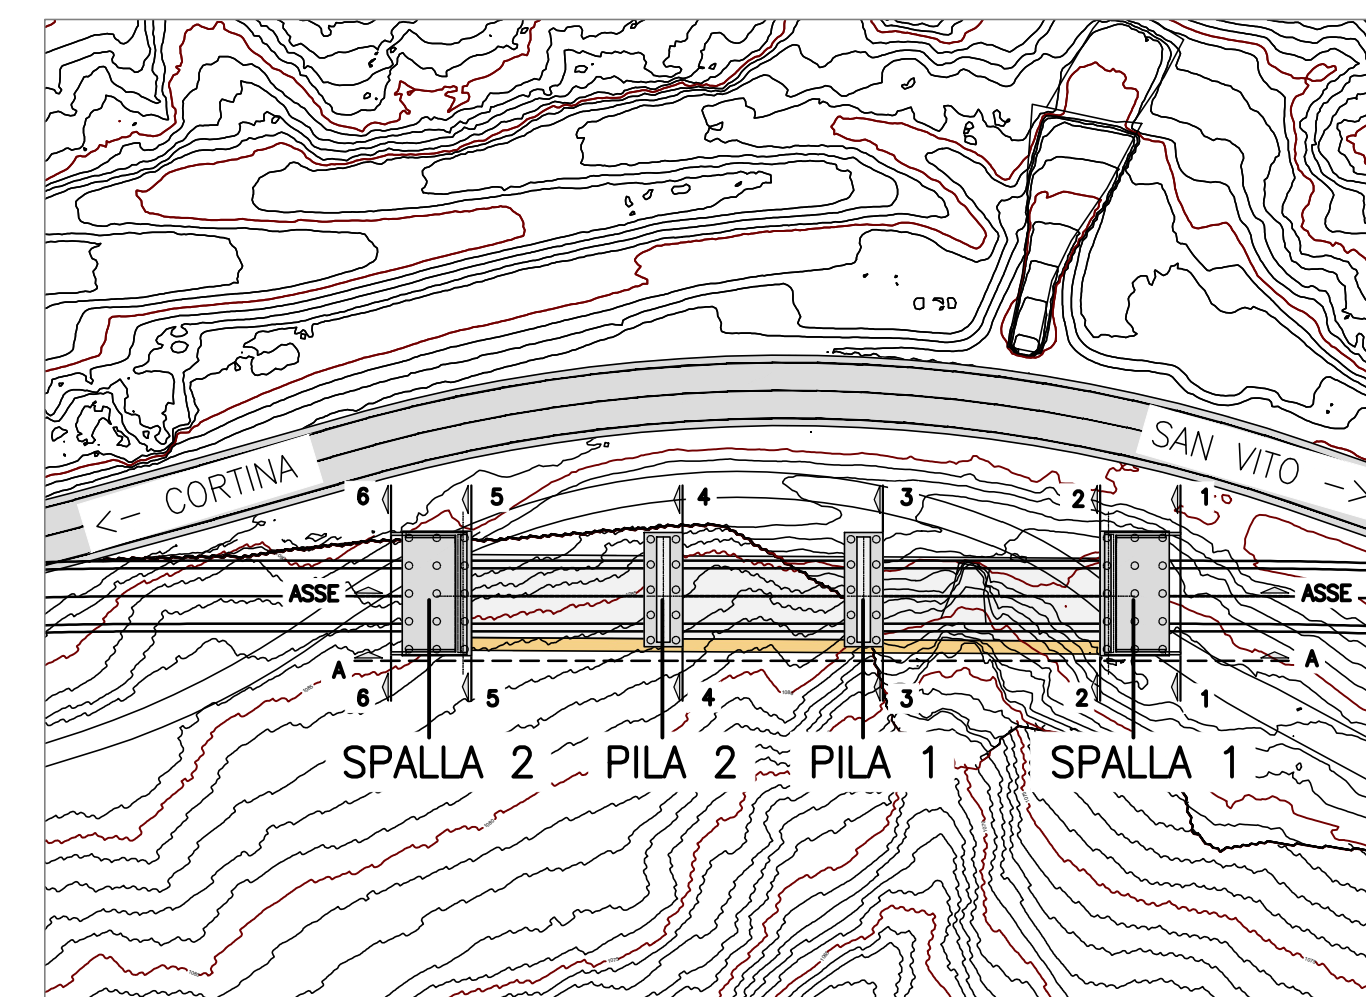

CORTINA

ZONA DI INTERVENTO

Strada SS 51 Autografo

SAN VITO DI CADORE

— — — TERRENO – Stato di fatto

— TERRENO – Stato di progetto

N.B.: LA PENDENZA DEL TERRENO DI PROGETTO IN DIREZIONE TRASVERSALE ALL'ASSE STRADALE DOVRA' ESSERE SEMPRE MAGGIORE DEL 16%


Struttura Territoriale Veneto e Friuli Venezia Giulia
Area Gestione Rete Veneto

S.S. 51 "DI ALEMAGNA"
Interventi di mitigazione del rischio idrogeologico S.S. 51 - Km 95+100

A.Q.DG 84/21 LOTTO 13

Accordo quadro per "Servizi di progettazione definitiva ed
esecutiva, relativi ad interventi di manutenzione straordinaria
della sede stradale, per la durata di 1460
(millequattrocentosessanta) giorni"

PROGETTISTA:
 R.T.I. : Studio Martini Ingegneria S.r.l. (Capogruppo)
 SMQ Servizi e Controlli Tecnici S.r.l.
 Studio Colleselli & Partners
 ACS Ingegneri
 DI.MO.RE S.r.l.
 PARALLAB S.r.l.

VISTO: IL RESP. DEL PROCEDIMENTO <i>Ing. Fabrizio ZUDDAS</i>		ACS Ingegneri 
PROTOCOLLO <i>CDG - 0840790</i>	DATA <i>30/09/2025</i>	

PROGETTO STRUTTURALE

Sezioni trasversali

PROGETTISTA E DIRETTORE
TECNICO PER STUDIO MARTINI
INGEGNERIA S.R.L.



Ing. Antonio MARTINI

CODICE PROGETTO		NOME FILE		REVISIONE	
PROGETTO		CODICE ELAB.			
D					
C					
B					
A	PRIMA EMISSIONE	18/03/2026	TA	AM	AM
REV.	DESCRIZIONE	DATA	REDATTO	VERIFICATO	APPROVATO