
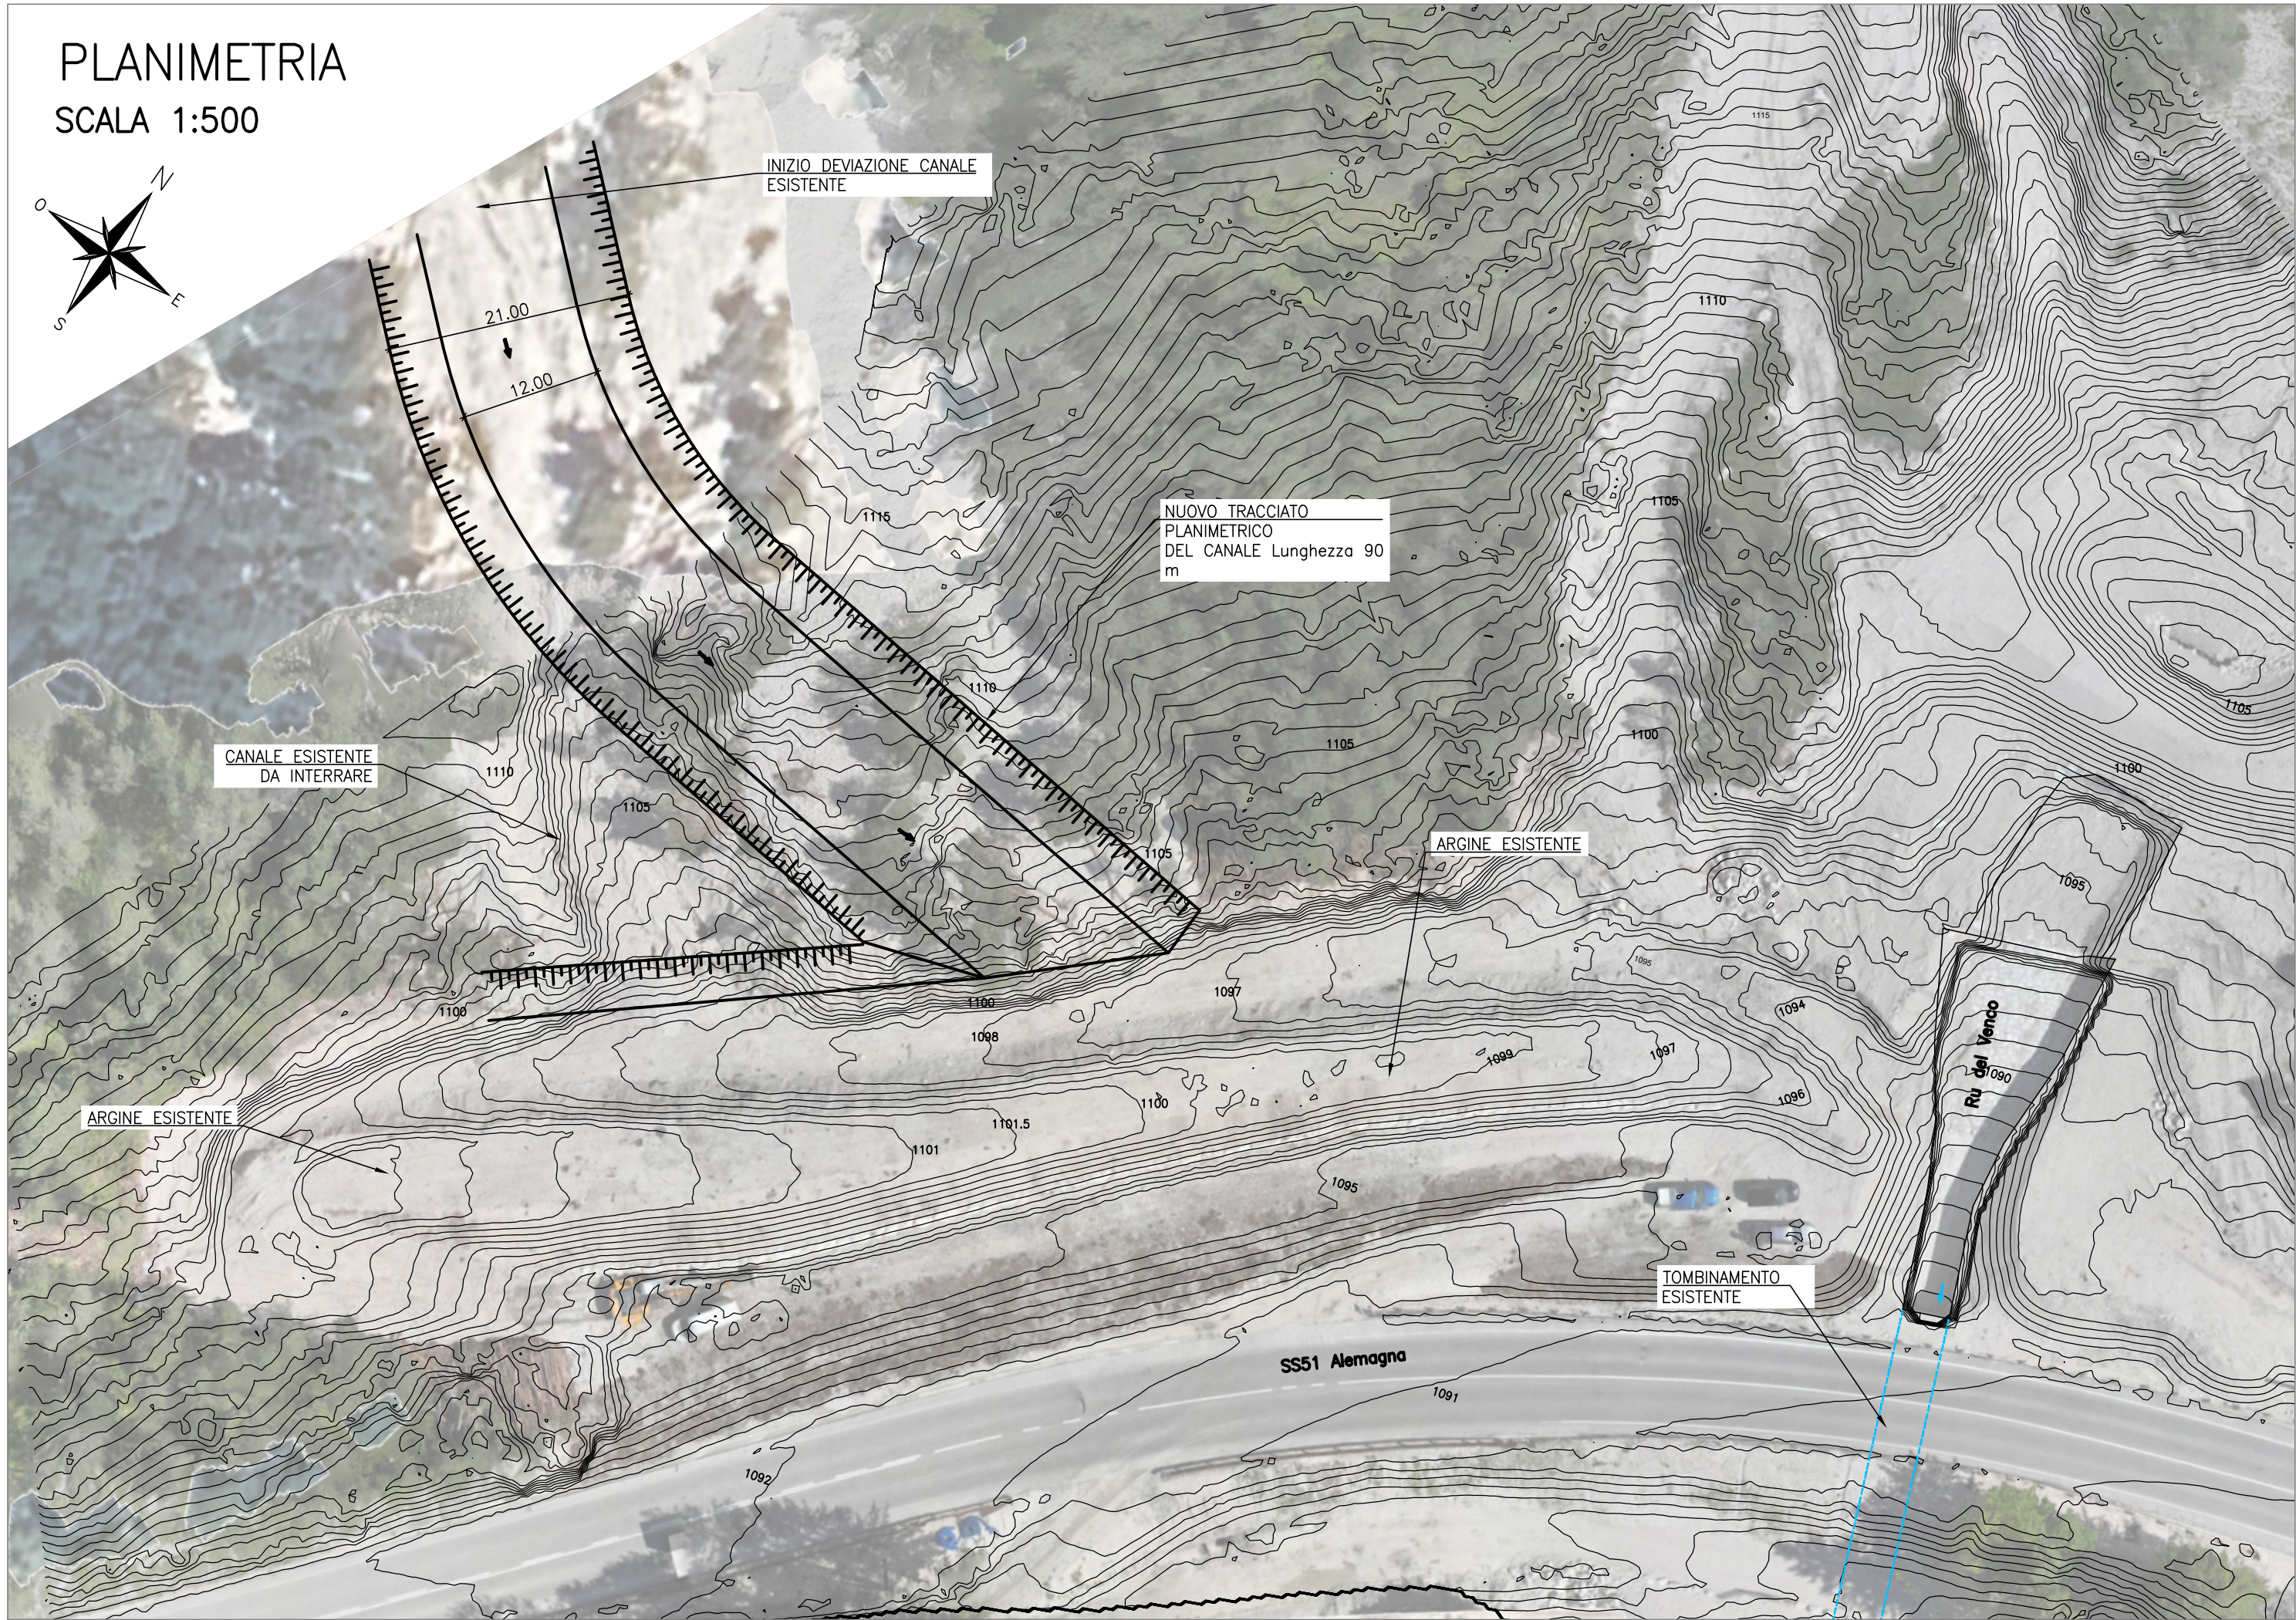
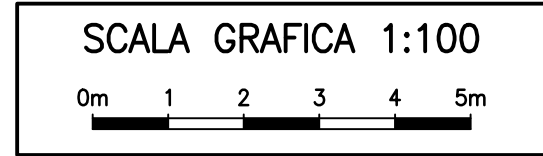
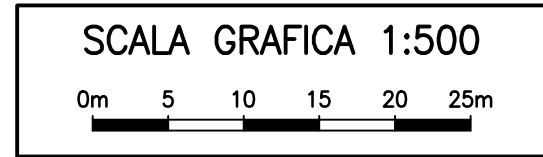


PARTICOLARE SEZIONE DEL CANALE
SCALA 1:100

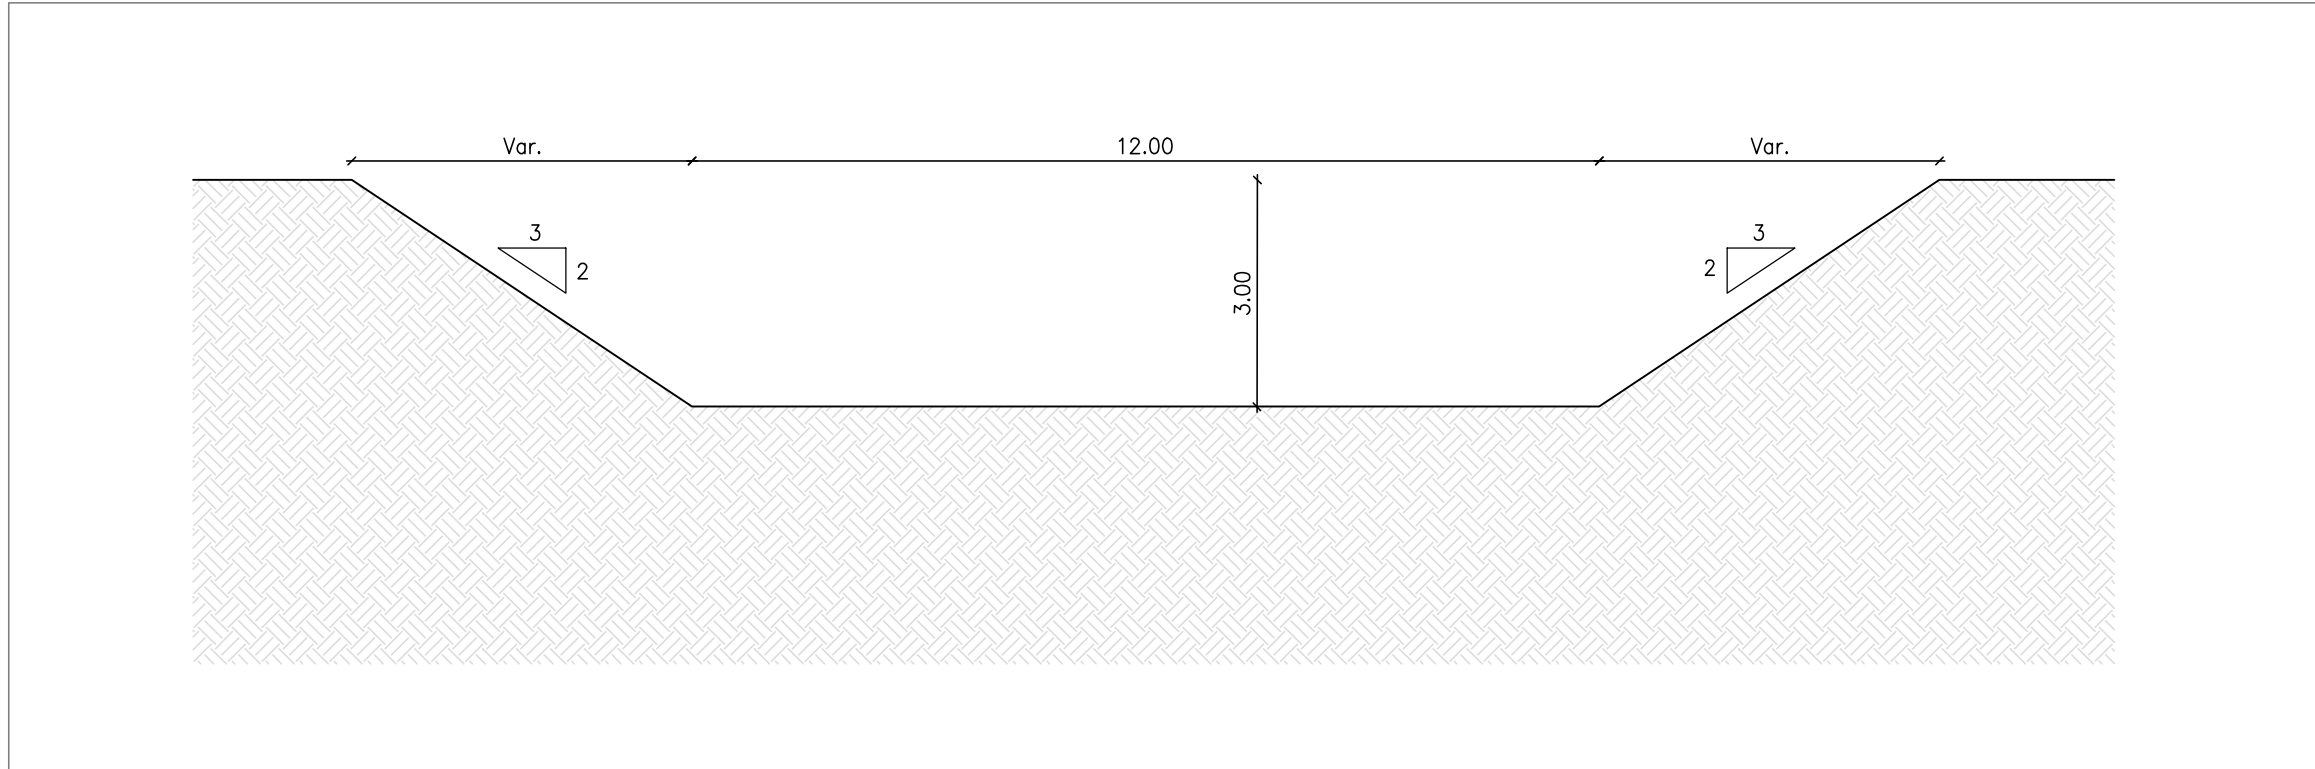

S.S. 51 "DI ALEMAGNA"
Interventi di mitigazione del rischio idrogeologico S.S. 51 - Km 95+100

A.Q. DG 84/21 LOTTO 13

Accordo quadro per "Servizi di progettazione definitiva ed
esecutiva, relativi ad interventi di manutenzione straordinaria
della sede stradale, per la durata di 1460
(millequattrocentosessanta) giorni"

PROGETTISTA:
R.T.I. : Studio Martini Ingegneria S.r.l. (Capogruppo)
SMQ Servizi e Controlli Tecnici S.r.l.
Studio Colleselli & Partners
ACS Ingegneri
DI.MO.RE S.r.l.
PARALLAB S.r.l.



VISTO: IL RESP. DEL PROCEDIMENTO
Ing. Fabrizio ZUDDAS

PROTOCOLLO CDG - 0840790

DATA 30/09/2025



STATO DI PROGETTO

Planimetria e particolare risezionamento canale

PROGETTISTA E DIRETTORE
TECNICO PER STUDIO MARTINI
INGEGNERIA S.R.L.



Ing. Antonio MARTINI

CODICE PROGETTO			NOME FILE		
PROGETTO	LIV. PROG.	N. PROG.	34005SER_Planimetria particolari idraulica.dwg		
-	-	-	CODICE ELAB. T000100IDRPP03A		
D					
C					
B					
A	EMISSIONE	13/03/2026	GM	AM	AM
REV.	DESCRIZIONE	DATA	REDATTO	VERIFICATO	APPROVATO