
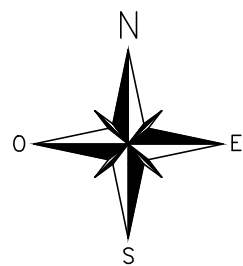




AREA DI INTERVENTO

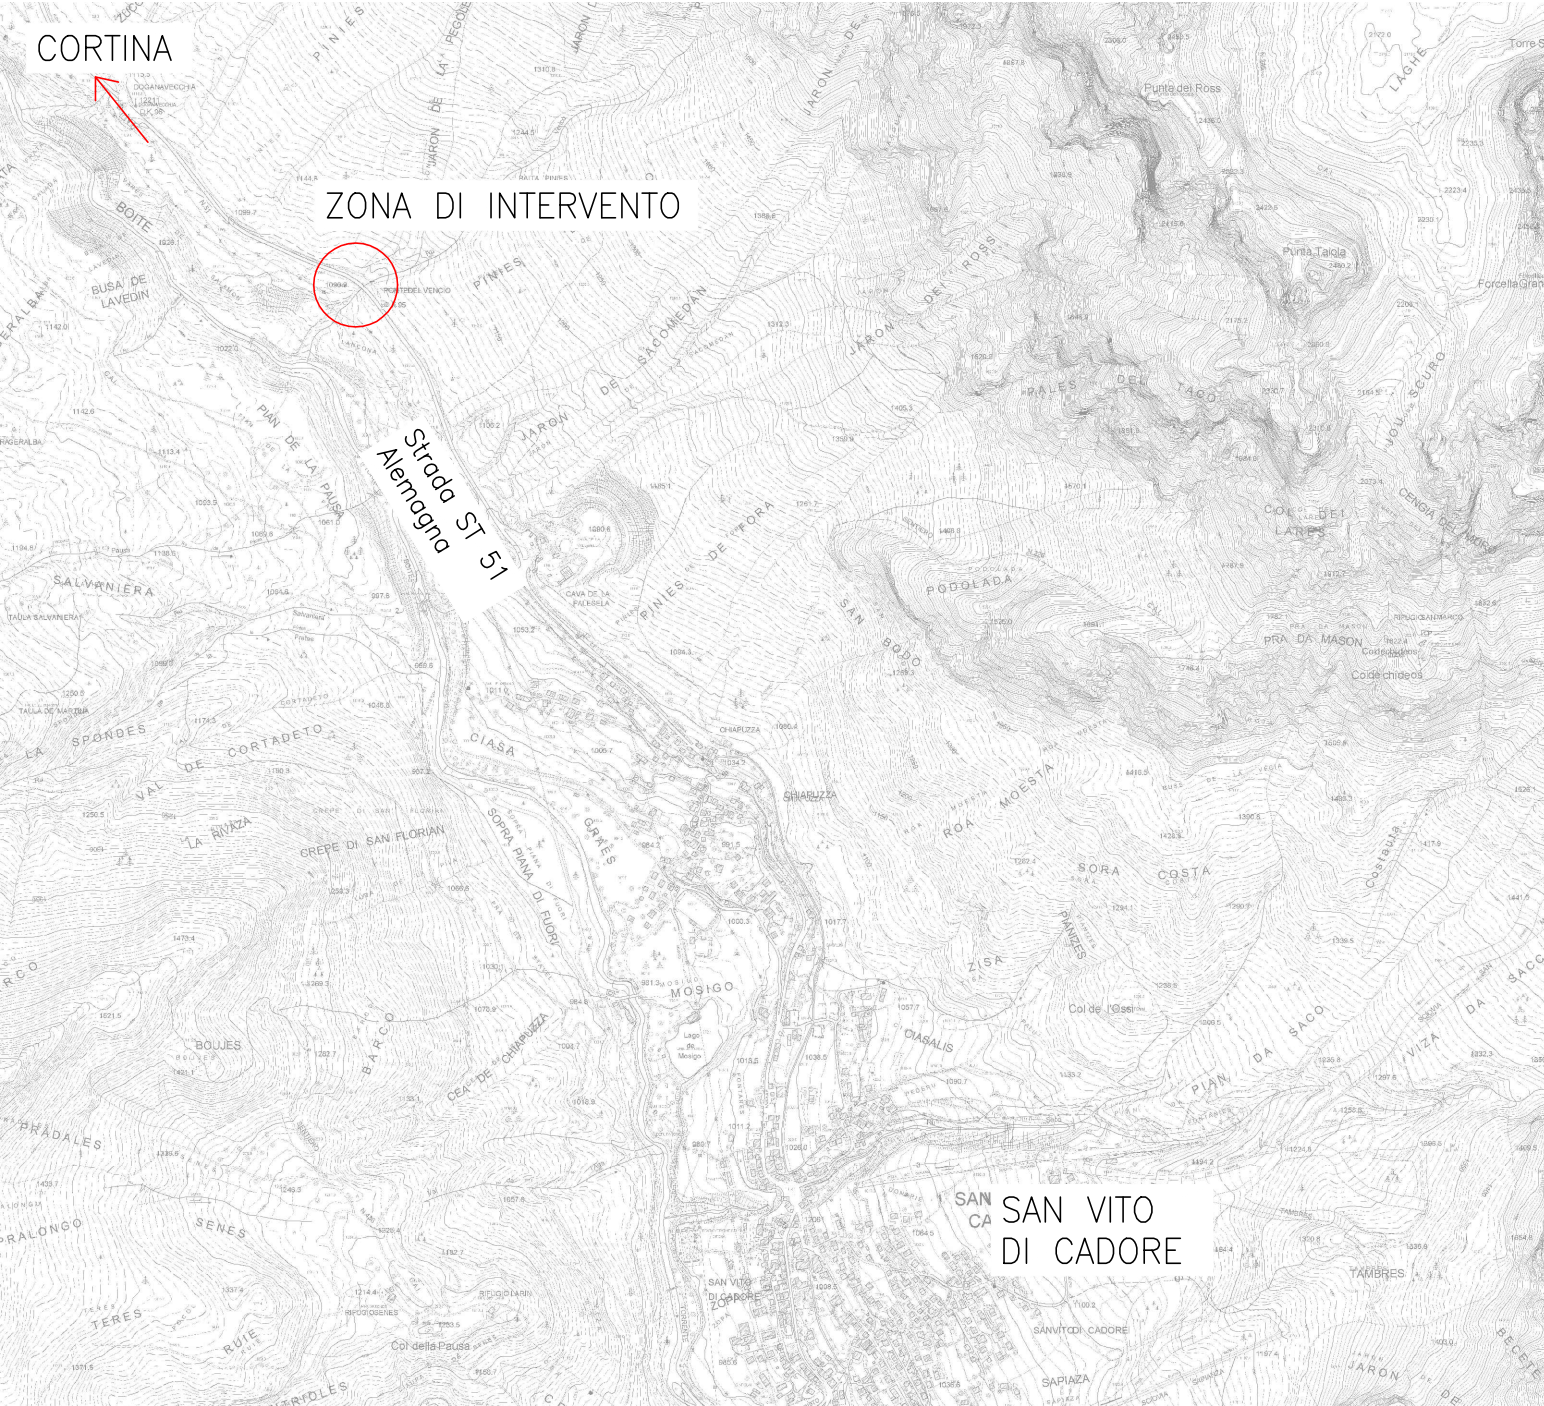

PROFILO LONGITUDINALE SISTEMAZIONE RU DEL VENCO

SCALA 1:100

TRATTO	$\Delta L=8.30$ $\Delta H=2.80$ $i=0.33$		$\Delta L=12.50$ $\Delta H=4.16$ $i=0.33$	$\Delta L=4.37$ $\Delta H=2.78$ $i=0.33$	
--------	---	--	--	---	--

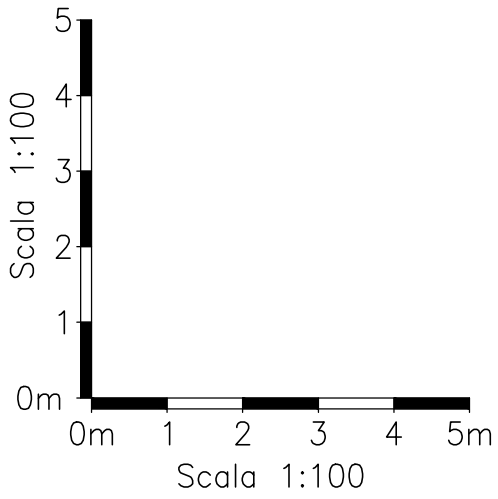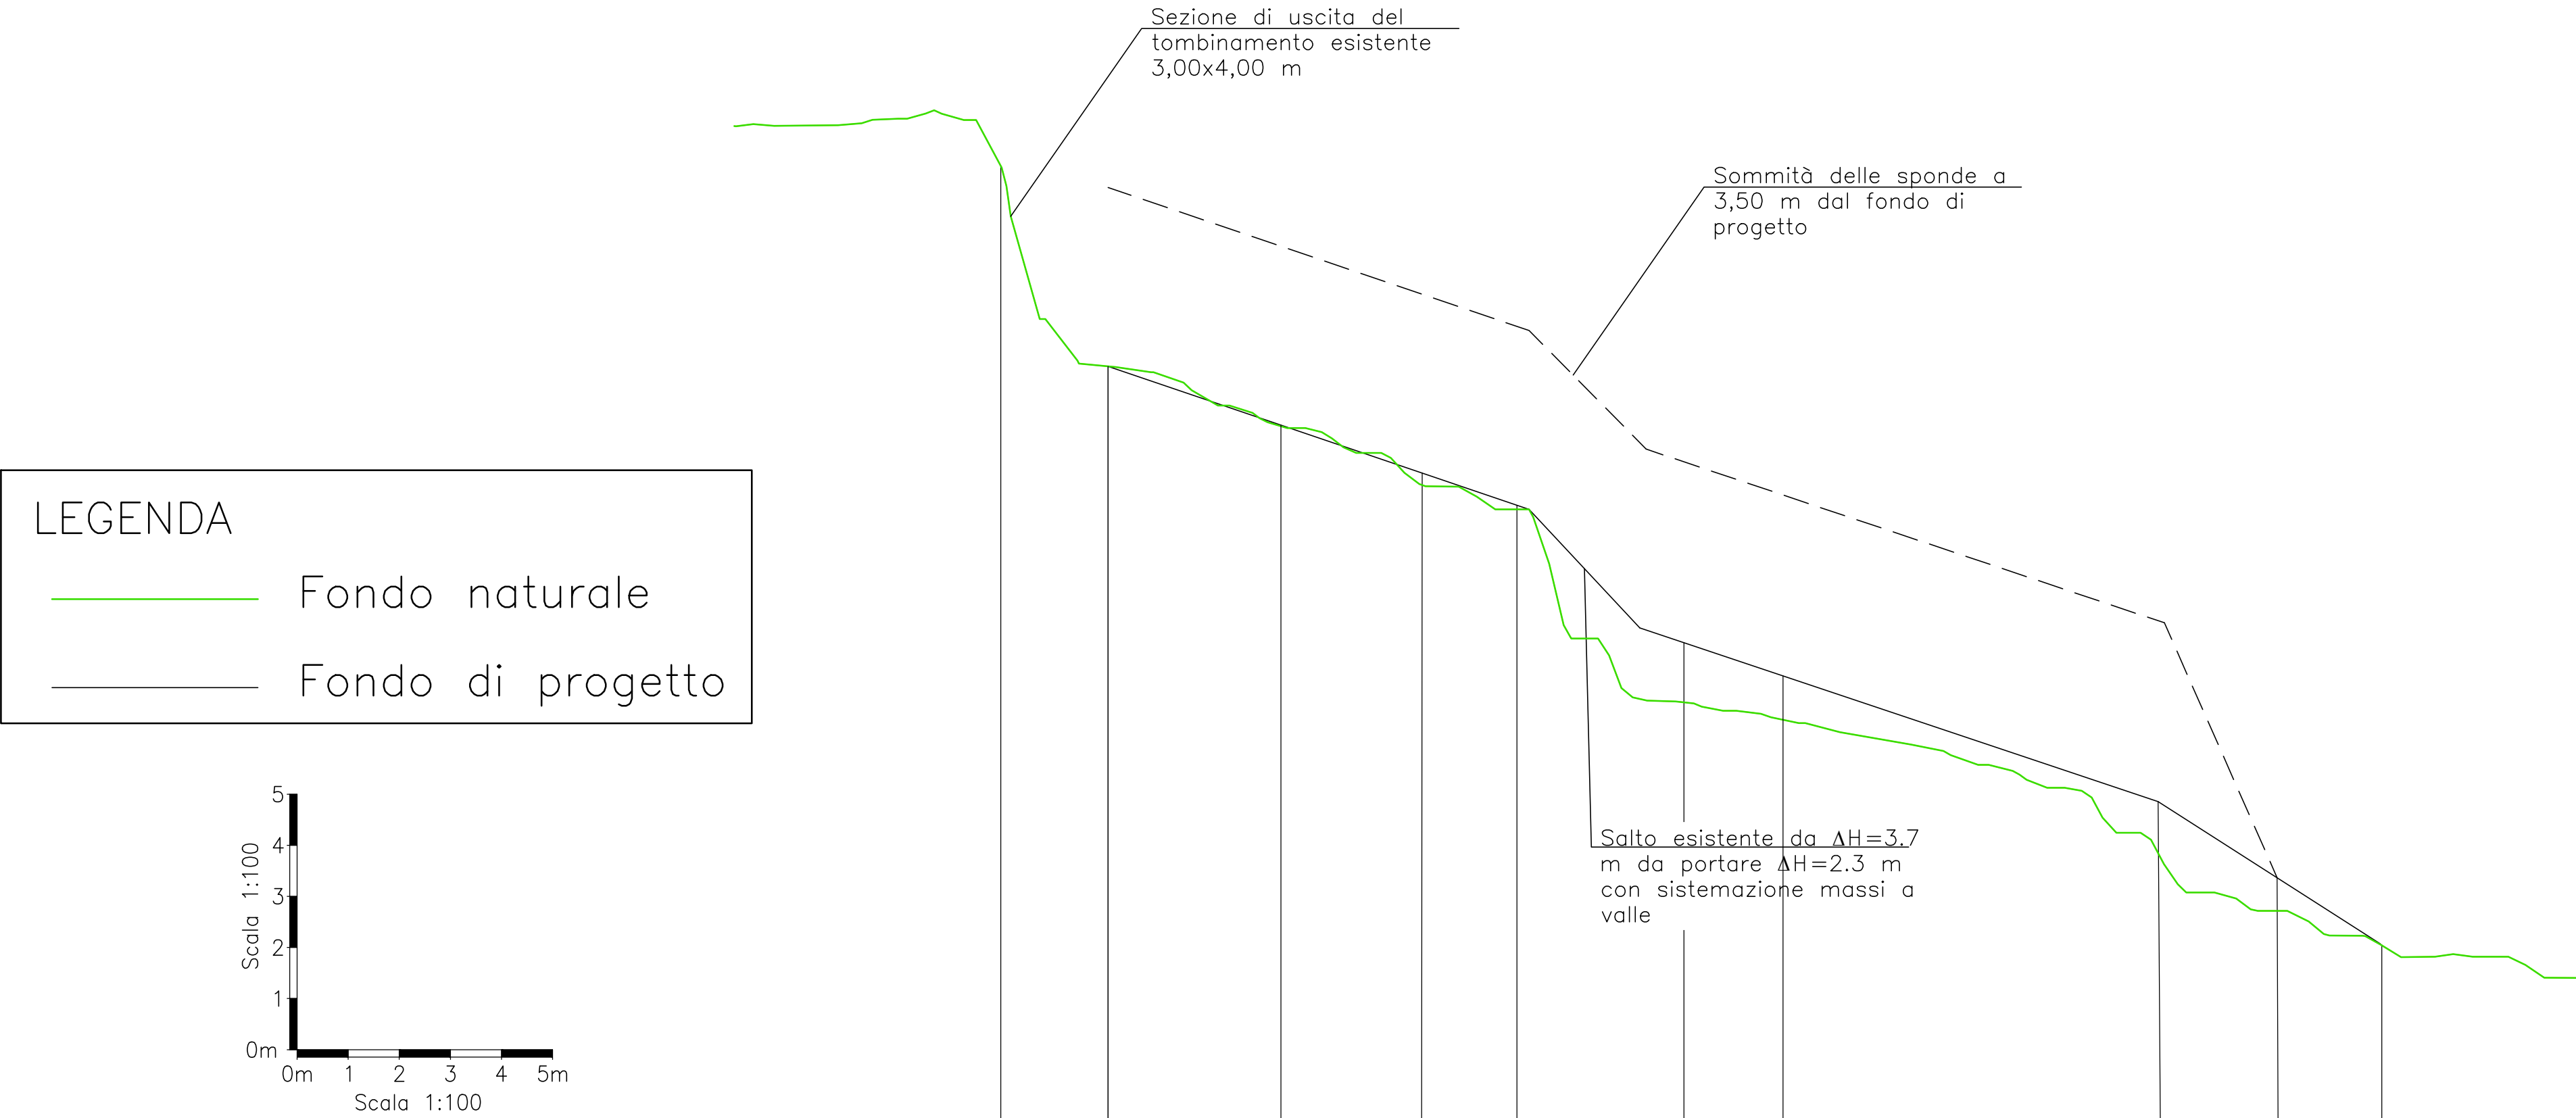

QT.RIF. 1065

NUMERO PICCHETTI	0	1	2	3	4	5	6	7	8	9
DISTANZE PARZIALI	2.10	3.38	2.75	1.87	3.33	1.93	9.33	2.3	2.02	
DISTANZE PROGRESSIVE	0.00	2.10	5.48	8.23	10.10	13.36	15.30	22.70	25.00	27.02
QUOTE TERRENO/FONDO	1085.49	1081.56	1080.39	1079.24	1078.76	1074.98	1074.65	1071.93	1070.91	1070.24
QUOTE PROGETTO		1081.56	1080.41	1079.47	1078.85	1076.15	1075.50	1073.04	1072.28	1070.24
PROFONDITA' SCAVO/RINTERRO		0.00	0.98	0.25	0.09	1.17	0.86	1.02	1.34	0.00



Struttura Territoriale Veneto e Friuli Venezia Giulia
Area Gestione Rete Veneto

S.S. 51 "DI ALEMAGNA"
Interventi di mitigazione del rischio idrogeologico S.S. 51 - Km 95+100

A.Q. DG 84/21 LOTTO 13

Accordo quadro per "Servizi di progettazione definitiva ed
esecutiva, relativi ad interventi di manutenzione straordinaria
della sede stradale, per la durata di 1460
(millequattrocentosessanta) giorni"

PROGETTISTA:
R.T.I. : Studio Martini Ingegneria S.r.l. (Capogruppo)
SMQ Servizi e Controlli Tecnici S.r.l.
Studio Colleselli & Partners
ACS Ingegneri
DI.MO.RE S.r.l.
PARALLAB S.r.l.



VISTO: IL RESP. DEL PROCEDIMENTO
Ing. Fabrizio ZUDDAS

PROTOCOLLO CDG - 0840790

DATA 30/09/2025



STATO DI PROGETTO
Profilo longitudinale sistemazione corso d'acqua

PROGETTISTA E DIRETTORE
TECNICO PER STUDIO MARTINI
INGEGNERIA S.R.L.



Ing. Antonio MARTINI

CODICE PROGETTO	NOME FILE
PROGETTO	34005SER_Planimetria particolari idraulica.dwg
LIV. PROG.	CODICE ELAB.
- - - - -	T0001001DRFP01A

REVISIONE	
A	

D					
C					
B					
A	EMISSIONE	13/03/2026	GM	AM	AM
REV.	DESCRIZIONE	DATA	REDATTO	VERIFICATO	APPROVATO