


AREA DI RICOVERO DI BELVEDERE

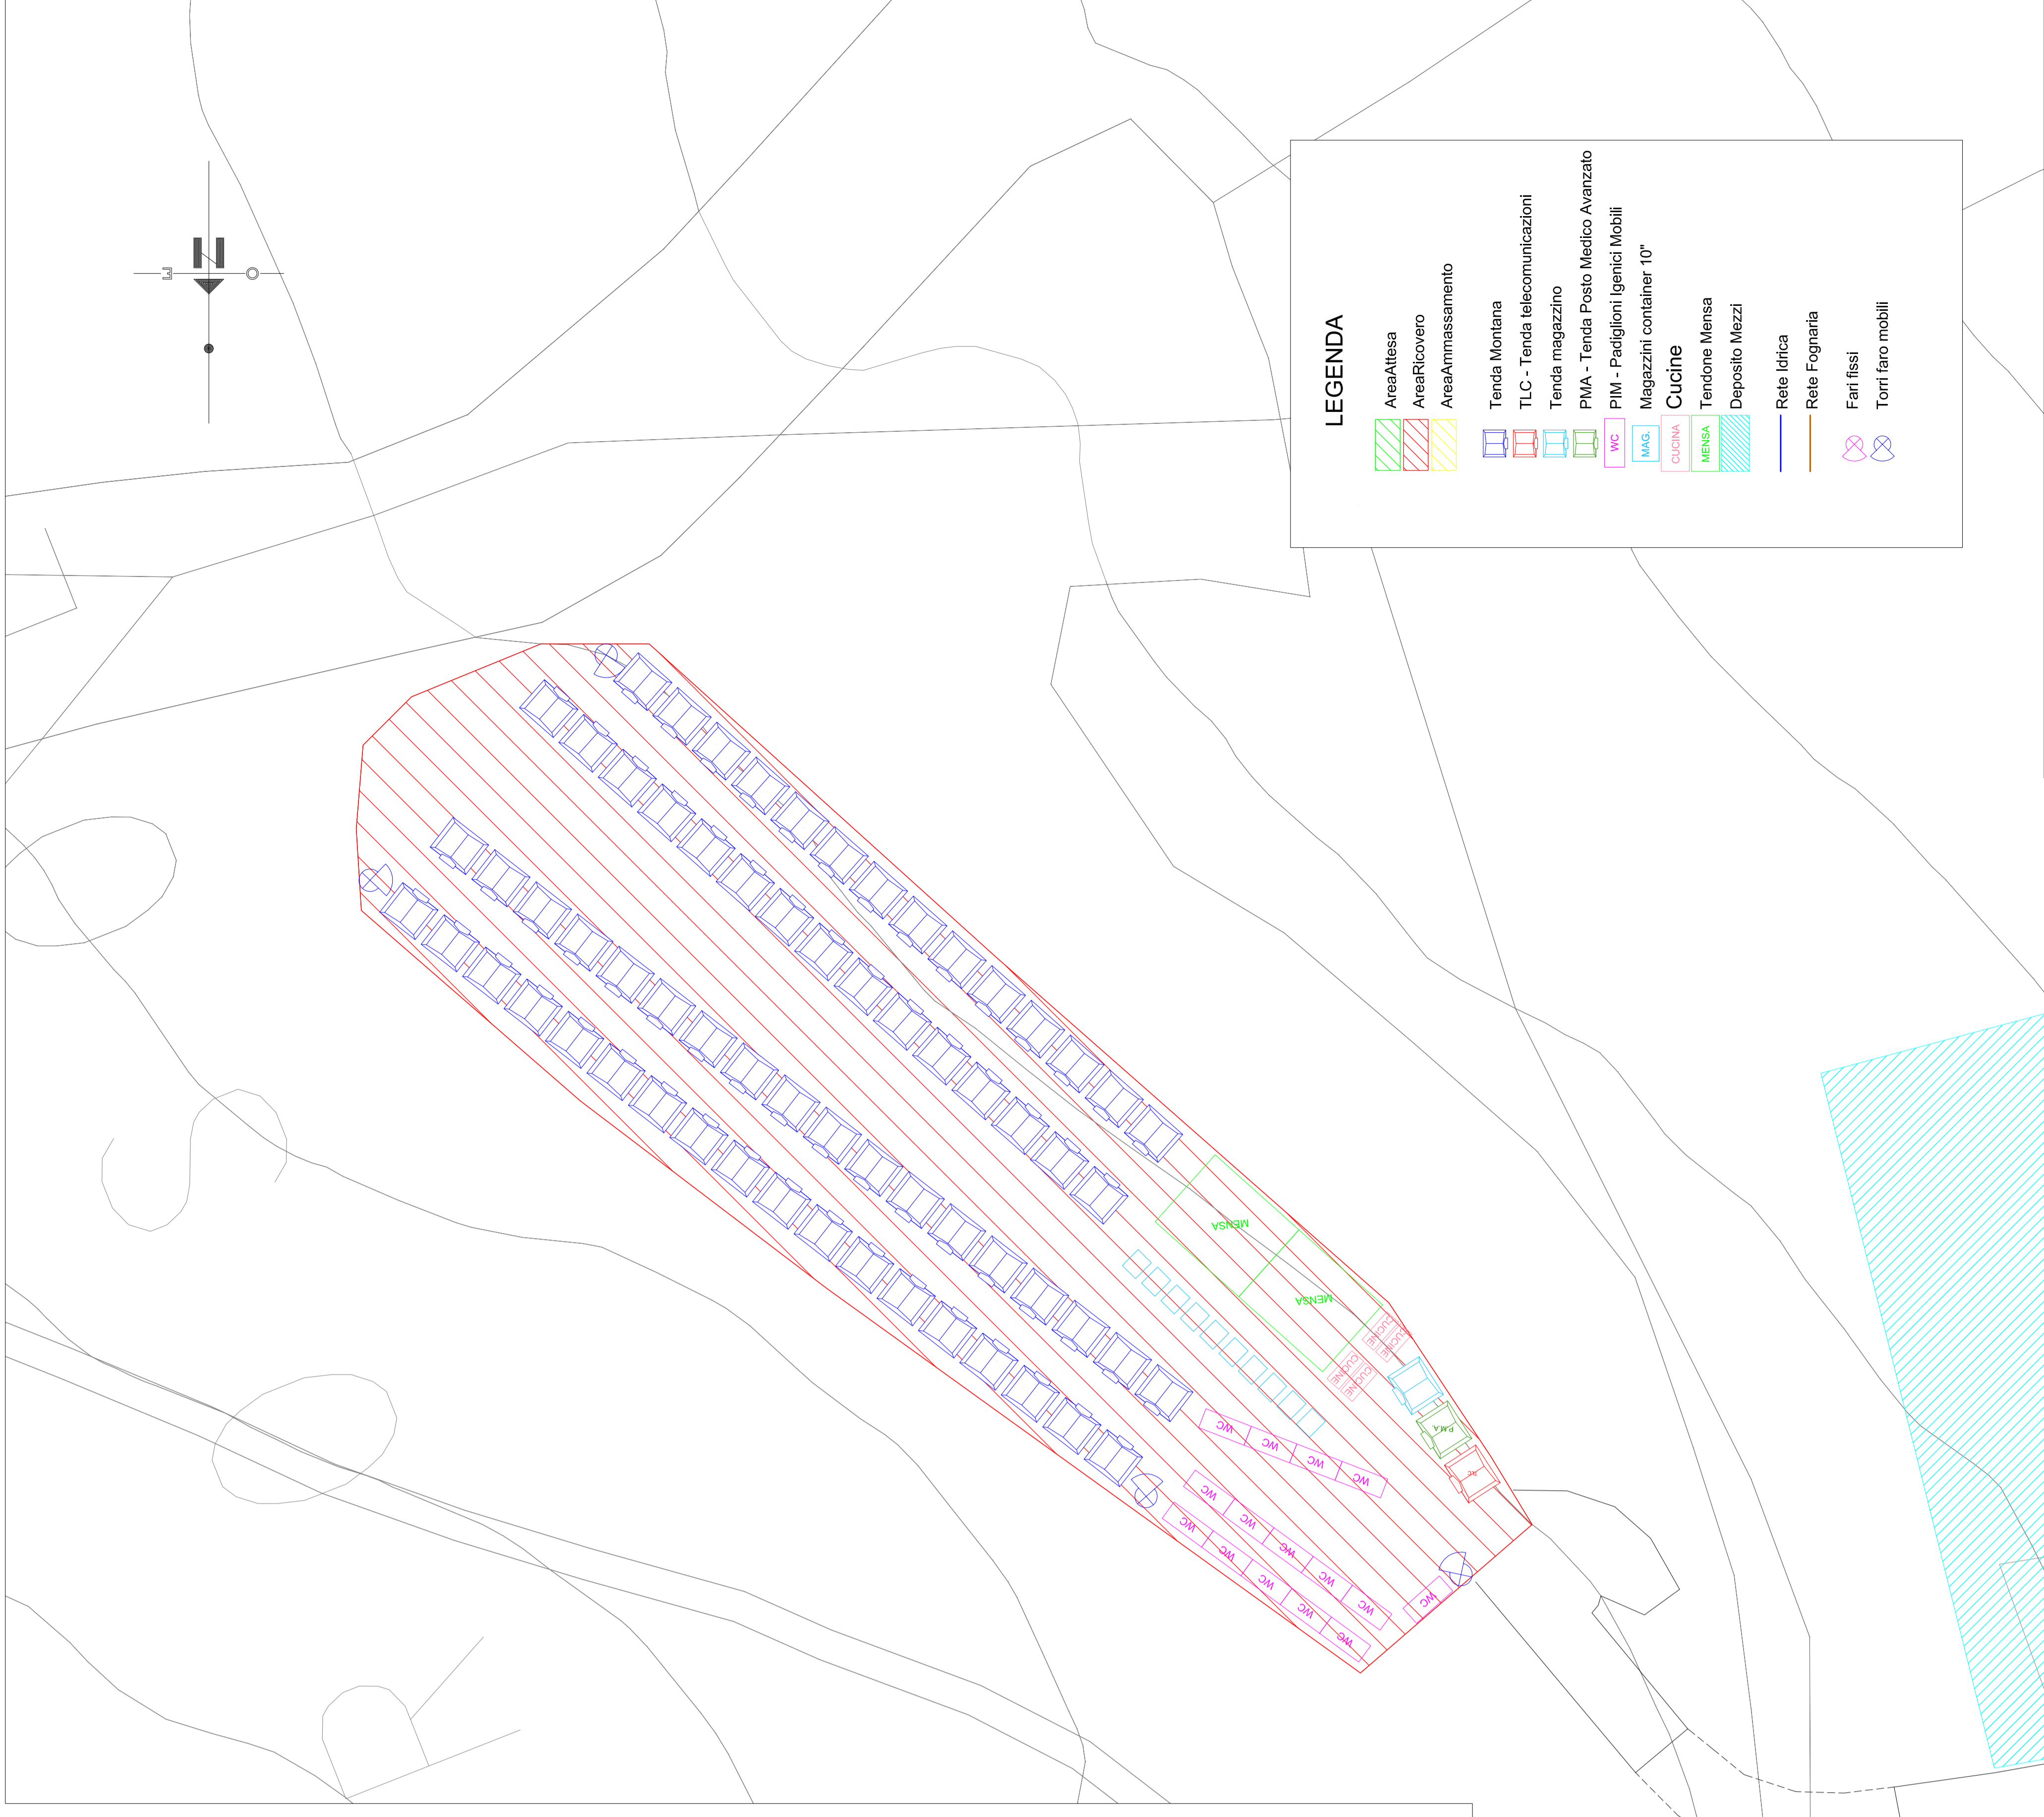

COMUNE DI SAN VITO DI CADORE


**BANCA DATI
DEI PIANI COMUNALI DI
PROTEZIONE CIVILE**

SCHEMA AREE DI RICOVERO

| | | | |
|-------------------|------------|-------------------|---------|
| DATA APPROVAZIONE | 10/03/2010 | DATA APPROVAZIONE | 11.4 |
| DATA APPROVAZIONE | 20/09/2013 | DATA APPROVAZIONE | 1:500 |
| DATA APPROVAZIONE | 20/09/2013 | DATA APPROVAZIONE | 1:2.000 |

ST

AREA DI RICOVERO DI MOSIGO

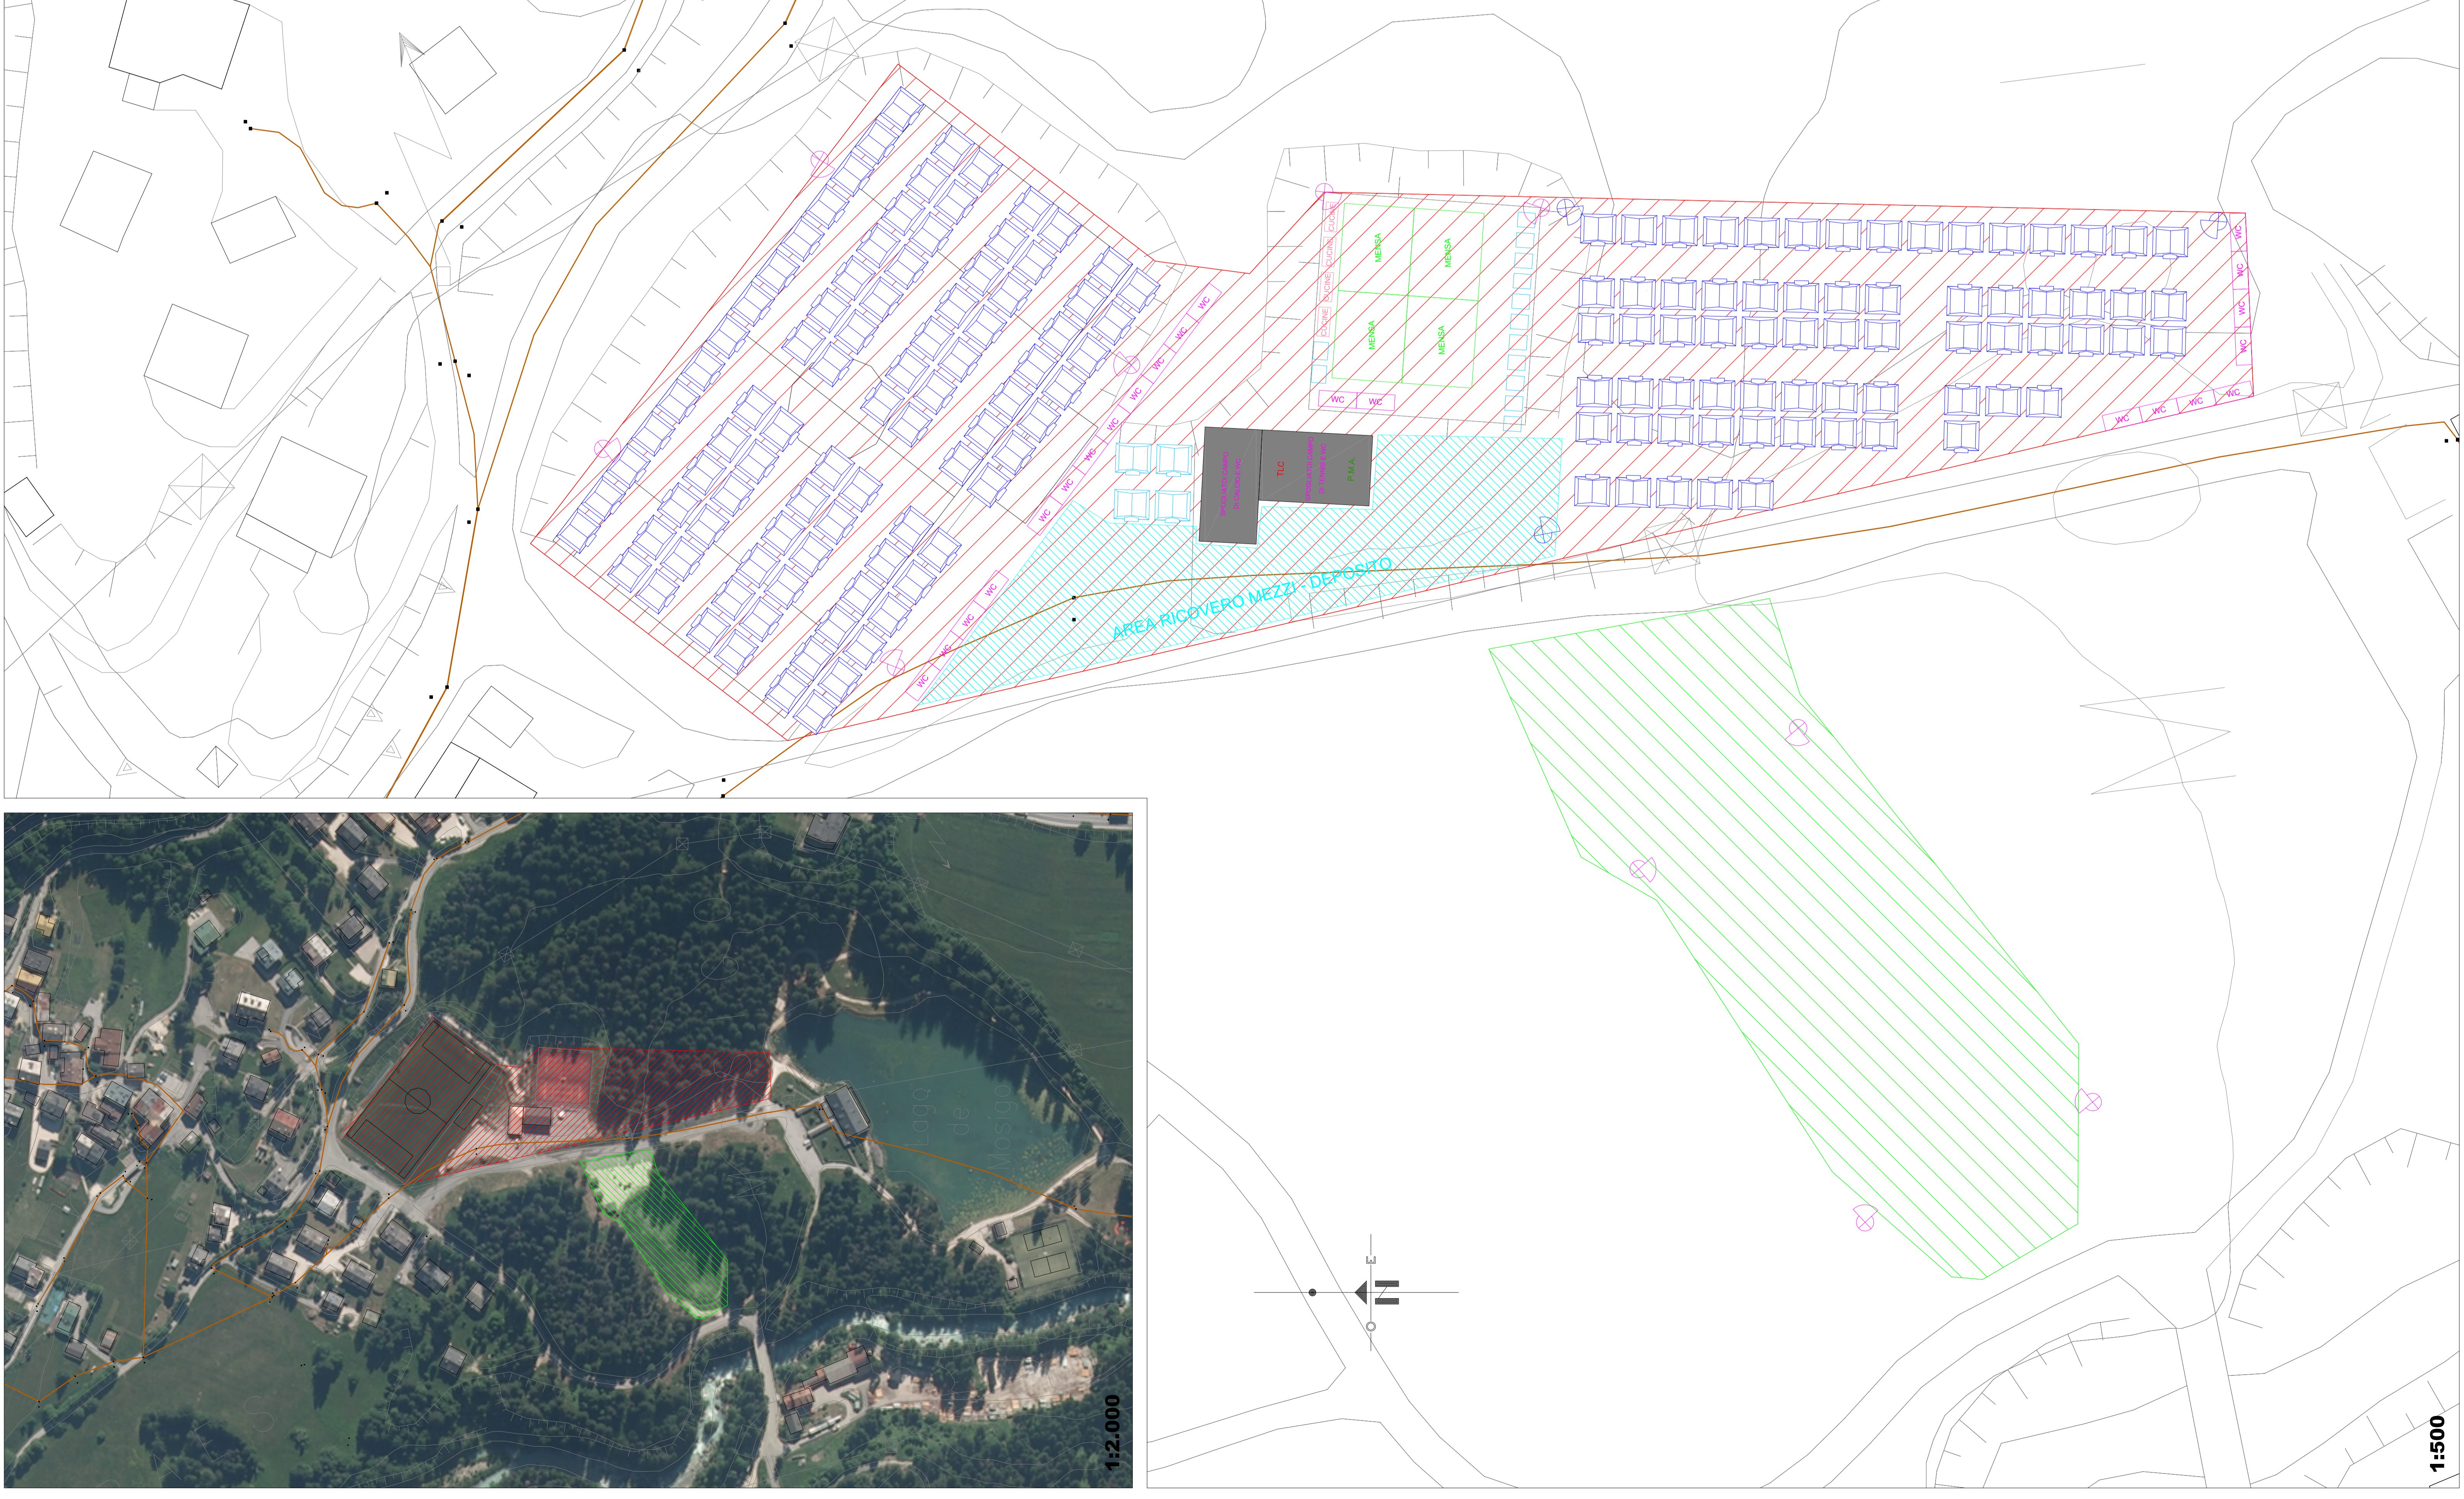

1:500

1:500