
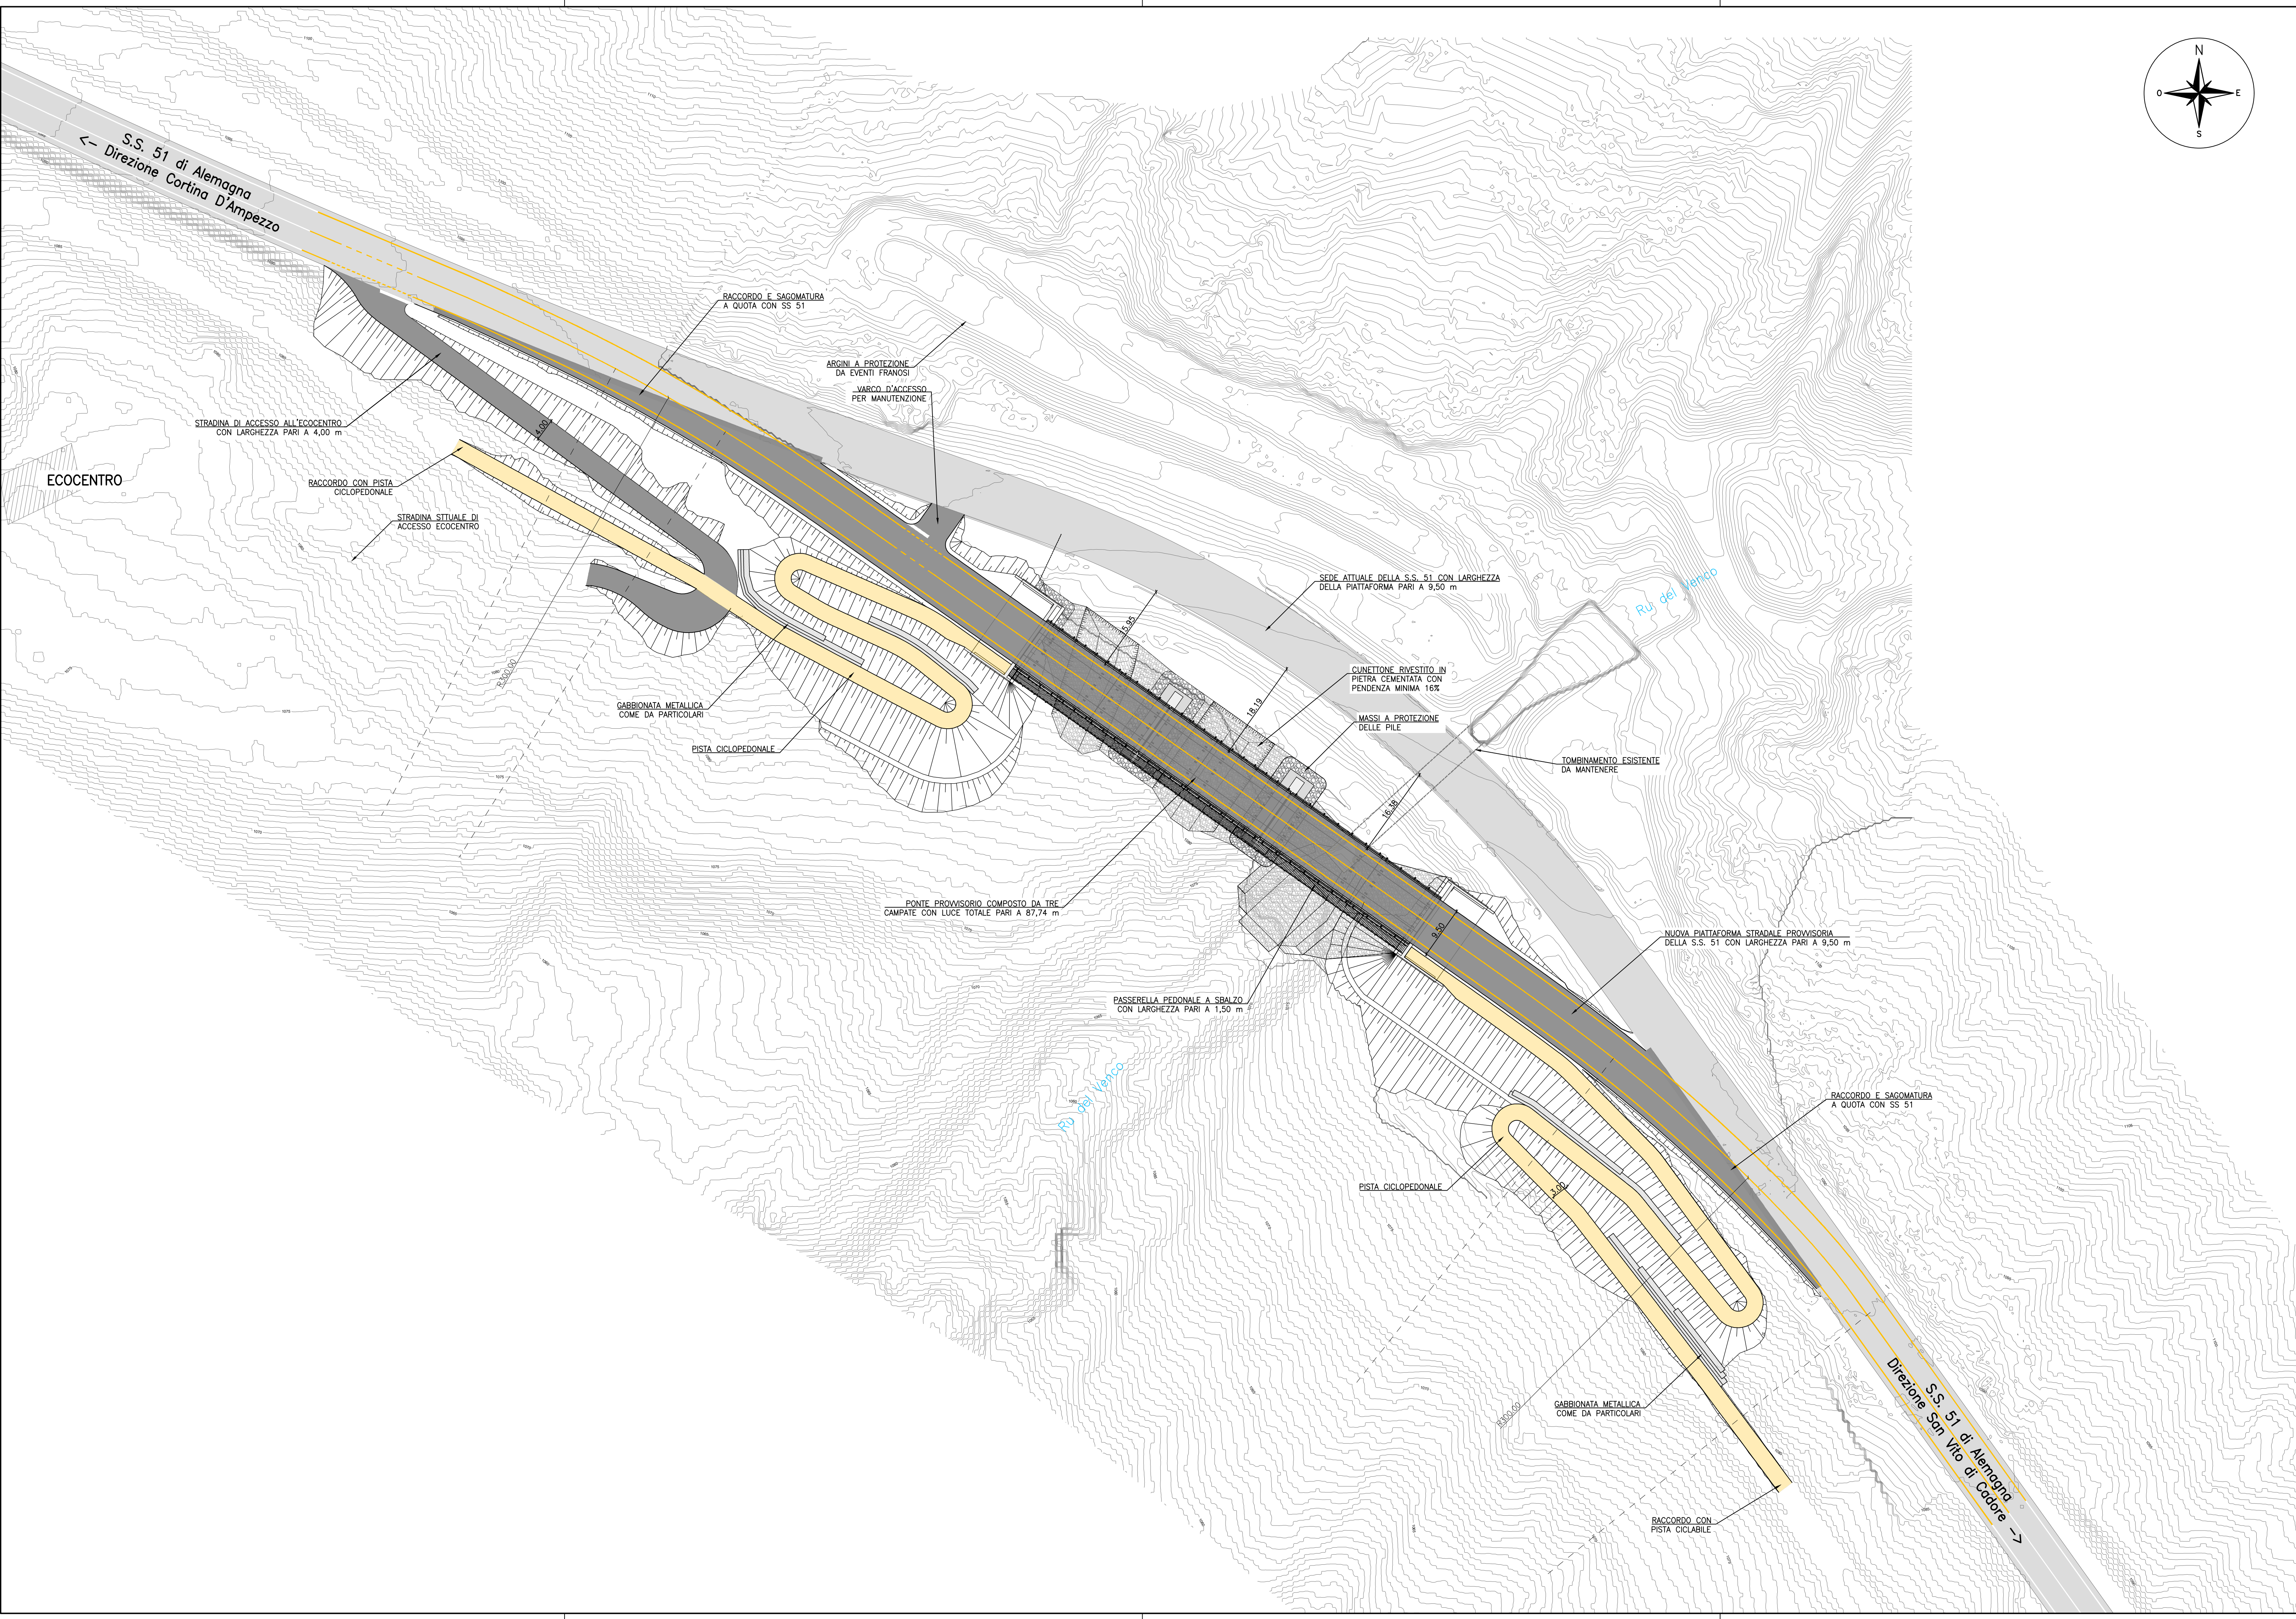


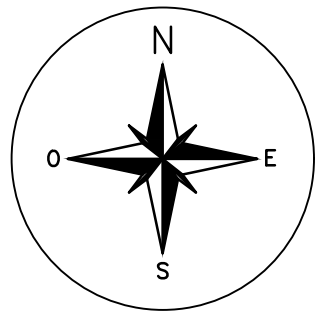

Struttura Territoriale Veneto e Friuli Venezia Giulia
Area Gestione Rete Veneto

S.S. 51 "DI ALEMAGNA"

Interventi di mitigazione del rischio idrogeologico S.S. 51 - Km 95+100

A.Q.DG 84/21 LOTTO 13

Accordo quadro per "Servizi di progettazione definitiva ed esecutiva, relativi ad interventi di manutenzione straordinaria della sede stradale, per la durata di 1460 (millequattrocentosessanta) giorni"

PROGETTISTA:
R.T.I. : Studio Martini Ingegneria S.r.l. (Capogruppo)
SMQ Servizi e Controlli Tecnici S.r.l.
Studio Colleselli & Partners
ACS Ingegneri
DI.MO.RE S.r.l.
PARALLAB S.r.l.

STUDIO MARTINI INGEGNERIA

colleselli & p

INGEGNERIA GEOTECNICA

SMQ SERVIZI E CONTROLLI TECNICI

DI.MO.RE

ACS Ingegneri

para||lab

VISTO: IL RESP. DEL PROCEDIMENTO
Ing. Fabrizio ZUDDAS

PROTOCOLLO CDG - 0840790

DATA 30/09/2025

PROGETTO STRADALE

Planimetria di progetto su rilievo

PROGETTISTA E DIRETTORE TECNICO PER STUDIO MARTINI INGEGNERIA S.R.L.

Ing. Antonio MARTINI

CODICE PROGETTO		NOME FILE		REVISIONE	
PROGETTO LN. PROG. N. PROG.		340055ER_Plan prog_1.dwg			
CODICE ELAB.		T00P500TRA PPO1A		A	
D					
C					
B					
A	PRIMA EMISSIONE	18/03/2026	JIA	JIA	AM
REV.	DESCRIZIONE	DATA	REDATTO	VERIFICATO	APPROVATO