



LIVELLETTE	DIFF. DI QUOTA DISTANZA PENDENZA		h = 1,56 L = 123,08 i = 0,01	h = 2,74 L = 39,08 i = 0,07	h = 1,57 L = 100,98 i = 0,02	h = -1,33 L = 33,75 i = -0,04	h = 1,45 L = 108,68 i = 0,01	
------------	--	--	------------------------------------	-----------------------------------	------------------------------------	-------------------------------------	------------------------------------	--

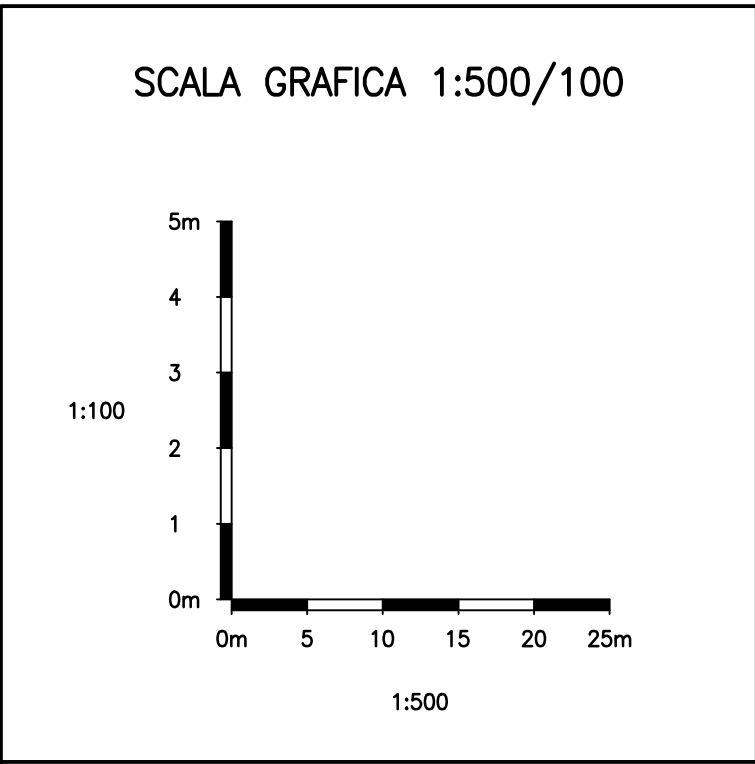

NUMERO SEZIONI	1	2	3	4	5	6	7	8	9	10	11	12	13	14	15	16	17
DISTANZE PROGRESSIVE	0,00	25,68	59,01	91,90	124,79	158,12	175,00	200,00	225,00	250,00	275,00	288,99	322,32	333,84	345,37	378,70	405,58
DISTANZE PARZIALI		25,68	33,33	32,89	32,89	33,33	16,88	25,00	25,00	25,00	25,00	13,99	33,33	11,52	11,52	33,33	26,88
QUOTE TERRENO	1087,78	1088,19	1088,51	1088,95	1090,16	1085,07	1083,87	1082,46	1084,16	1085,99	1088,07	1086,37	1092,76	1092,79	1092,92	1093,38	1093,79
QUOTE PROGETTO	1087,79	1088,12	1088,54	1088,86	1089,53	1091,79	1092,29	1092,07	1093,06	1093,45	1093,19	1092,64	1092,67	1092,82	1092,98	1093,42	1093,78
DIFFERENZA DI QUOTA	0,01	-0,07	0,03	0,00	-0,63	6,72	8,41	10,22	8,90	7,46	5,11	4,27	-0,09	0,03	0,05	0,04	-0,01
ANDAMENTO PLANIMETRICO																	
SOPRAELEVAZIONI																	
ETTOMETRICHE																	

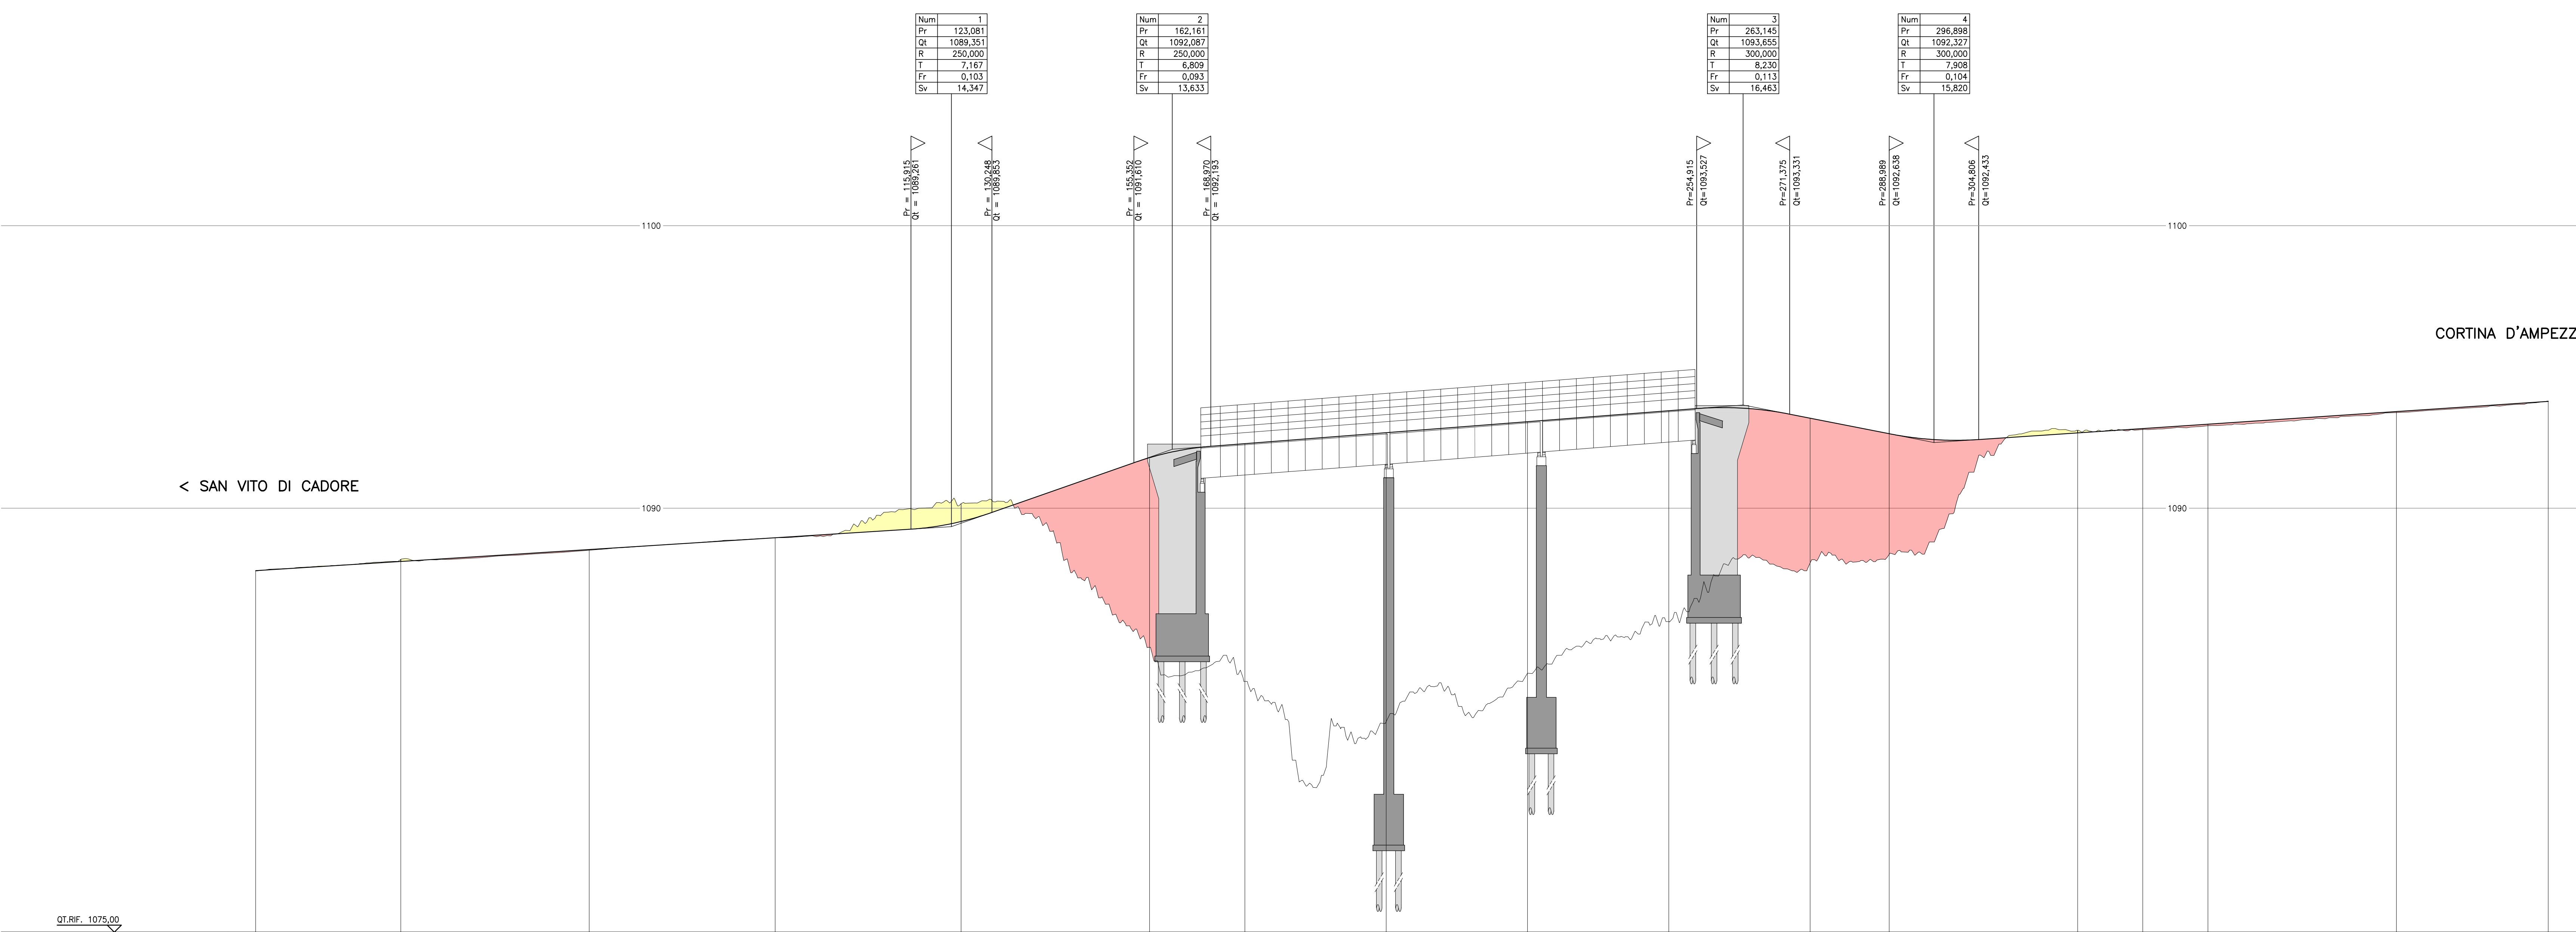

Struttura Territoriale Veneto e Friuli Venezia Giulia
Area Gestione Rete Veneto

S.S. 51 "DI ALEMAGNA"

Interventi di mitigazione del rischio idrogeologico S.S. 51 - Km 95+100

A.Q. DG 84/21 LOTTO 13

Accordo quadro per "Servizi di progettazione definitiva ed esecutiva, relativi ad interventi di manutenzione straordinaria della sede stradale, per la durata di 1460 (millequattrocentosessanta) giorni"

PROGETTISTA:
R.T.I.: Studio Martini Ingegneria S.r.l. (Capogruppo)
SMQ Servizi e Controlli Tecnici S.r.l.
Studio Colleselli & Partners
ACS Ingegneri
DI.MO.RE S.r.l.
PARALLAB S.r.l.

STUDIO MARTINI INGEGNERIA

colleselli & p INGEGNERIA GEOTECNICA

SMQ SERVIZI E CONTROLLI TECNICI

DIMORE

ACS Ingegneri

parallab

VISTO: IL RESP. DEL PROCEDIMENTO
Ing. Fabrizio ZUDDAS

PROTOCOLLO CDG - 0840790 DATA 30/09/2025

PROGETTISTA E DIRETTORE TECNICO PER STUDIO MARTINI INGEGNERIA S.R.L.
Ing. Antonio MARTINI

PROGETTO STRADALE
Profilo longitudinale

CODICE PROGETTO
34005SER_Profilo_1.dwg

CODICE ELAB.
T00P000TRAFP01A

REVISIONE
A

D				
C				
B				
A	PRIMA EMISSIONE	13/03/2026	AN	JJA
REV.	DESCRIZIONE	DATA	REDATTO	VERIFICATO