

 Struttura Territoriale Veneto e Friuli Venezia Giulia Area Gestione Rete Veneto					
S.S. 51 "DI ALEMAGNA" Interventi di mitigazione del rischio idrogeologico S.S. 51 - Km 95+100					
A.Q. DG 84/21 LOTTO 13					
Accordo quadro per "Servizi di progettazione definitiva ed esecutiva, relativi ad interventi di manutenzione straordinaria della sede stradale, per la durata di 1460 (millequattrocentosessanta) giorni"					
PROGETTISTA: R.T.I. : Studio Martini Ingegneria S.r.l. (Capogruppo) SMQ Servizi e Controlli Tecnici S.r.l. Studio Colleselli & Partners ACS Ingegneri DI.MO.RE S.r.l. PARALLAB S.r.l.				  	
VISTO: IL RESP. DEL PROCEDIMENTO Ing. Fabrizio ZUDDAS					
PROTOCOLLO		CDG - 0840790		DATA	
		30/09/2025			
PROGETTO STRADALE Sezioni caratteristiche					PROGETTISTA E DIRETTORE TECNICO PER STUDIO MARTINI INGEGNERIA S.R.L.  Ing. Antonio MARTINI
CODICE PROGETTO			NOME FILE		
PROGETTO			34005SER_Sezioni caratteristiche_1.dwg		REVISIONE
LIV. PROG.			N. PROG.		
- - - - - -			- - - - -		CODICE ELAB.
- - - - - -			- - - - -		T00PS00TRA SZ01A
D					
C					
B					
A			PRIMA EMISSIONE		18/03/2026
REV.			DESCRIZIONE		DATA
			REDDATTO		VERIFICATO
			AM		APPROVATO


SEZIONE DI RIFERIMENTO, NON SOGGETTA AD INTERVENTI

ASSE: Asse SS51 – Nuovo tracciato

SEZIONE N.: 1

QT. PROGETTO: 1087,792

DIST.PROG.: 0,000

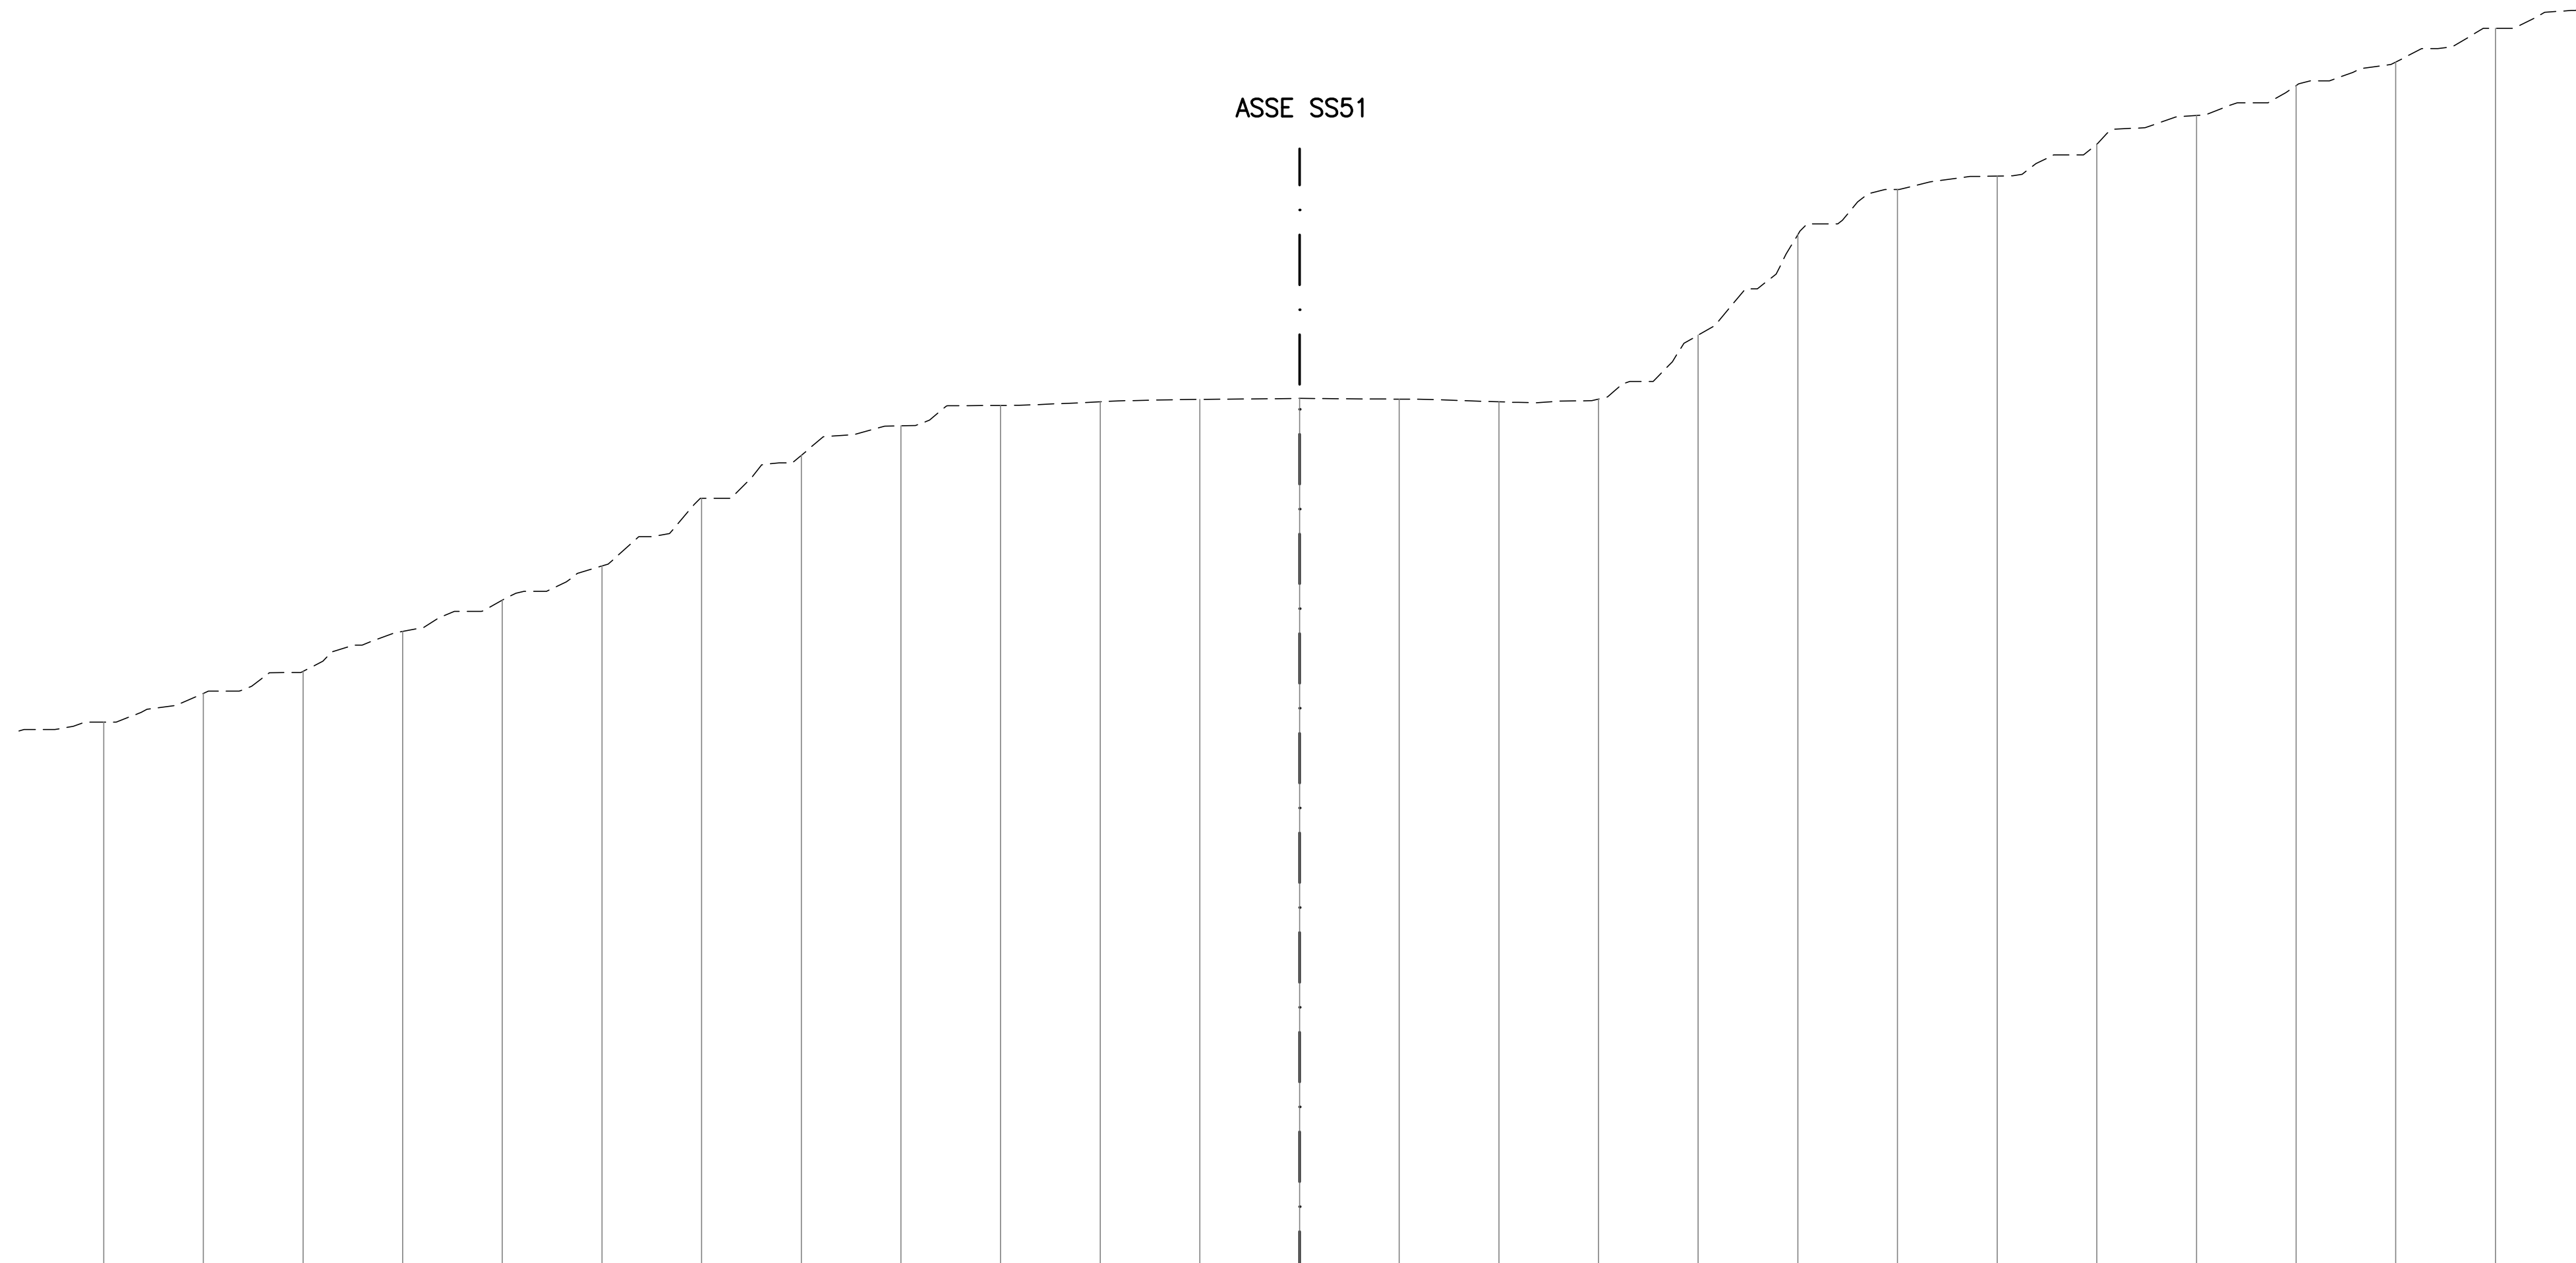

SCALA 1:100

QT.RIF. 1070,331

QUOTE TERRENO	1081,29	1081,86	1082,30	1083,10	1083,73	1084,42	1085,78	1086,64	1087,23	1087,64	1087,71	1087,76	1087,78	1087,77	1087,71	1087,77	1089,05	1091,07	1091,97	1092,24	1092,88	1093,46	1094,06	1094,53	1095,21	
DIST. PARZIALI TERRENO	2,00	2,00	2,00	2,00	2,00	2,00	2,00	2,00	2,00	2,00	2,00	2,00	2,00	2,00	2,00	2,00	2,00	2,00	2,00	2,00	2,00	2,00	2,00	2,00	2,00	
QUOTE PROGETTO																										
DIST. PARZIALI PROGETTO																										


SEZIONE CON INSERIMENTO DELLE BARRIERE DI SICUREZZA, SENZA INTERVENTI NELLA PIATTAFORMA

ASSE: Asse SS51 – Nuovo tracciato

SEZIONE N.: 2

QT. PROGETTO: 1088,117

DIST.PROG.: 25,675

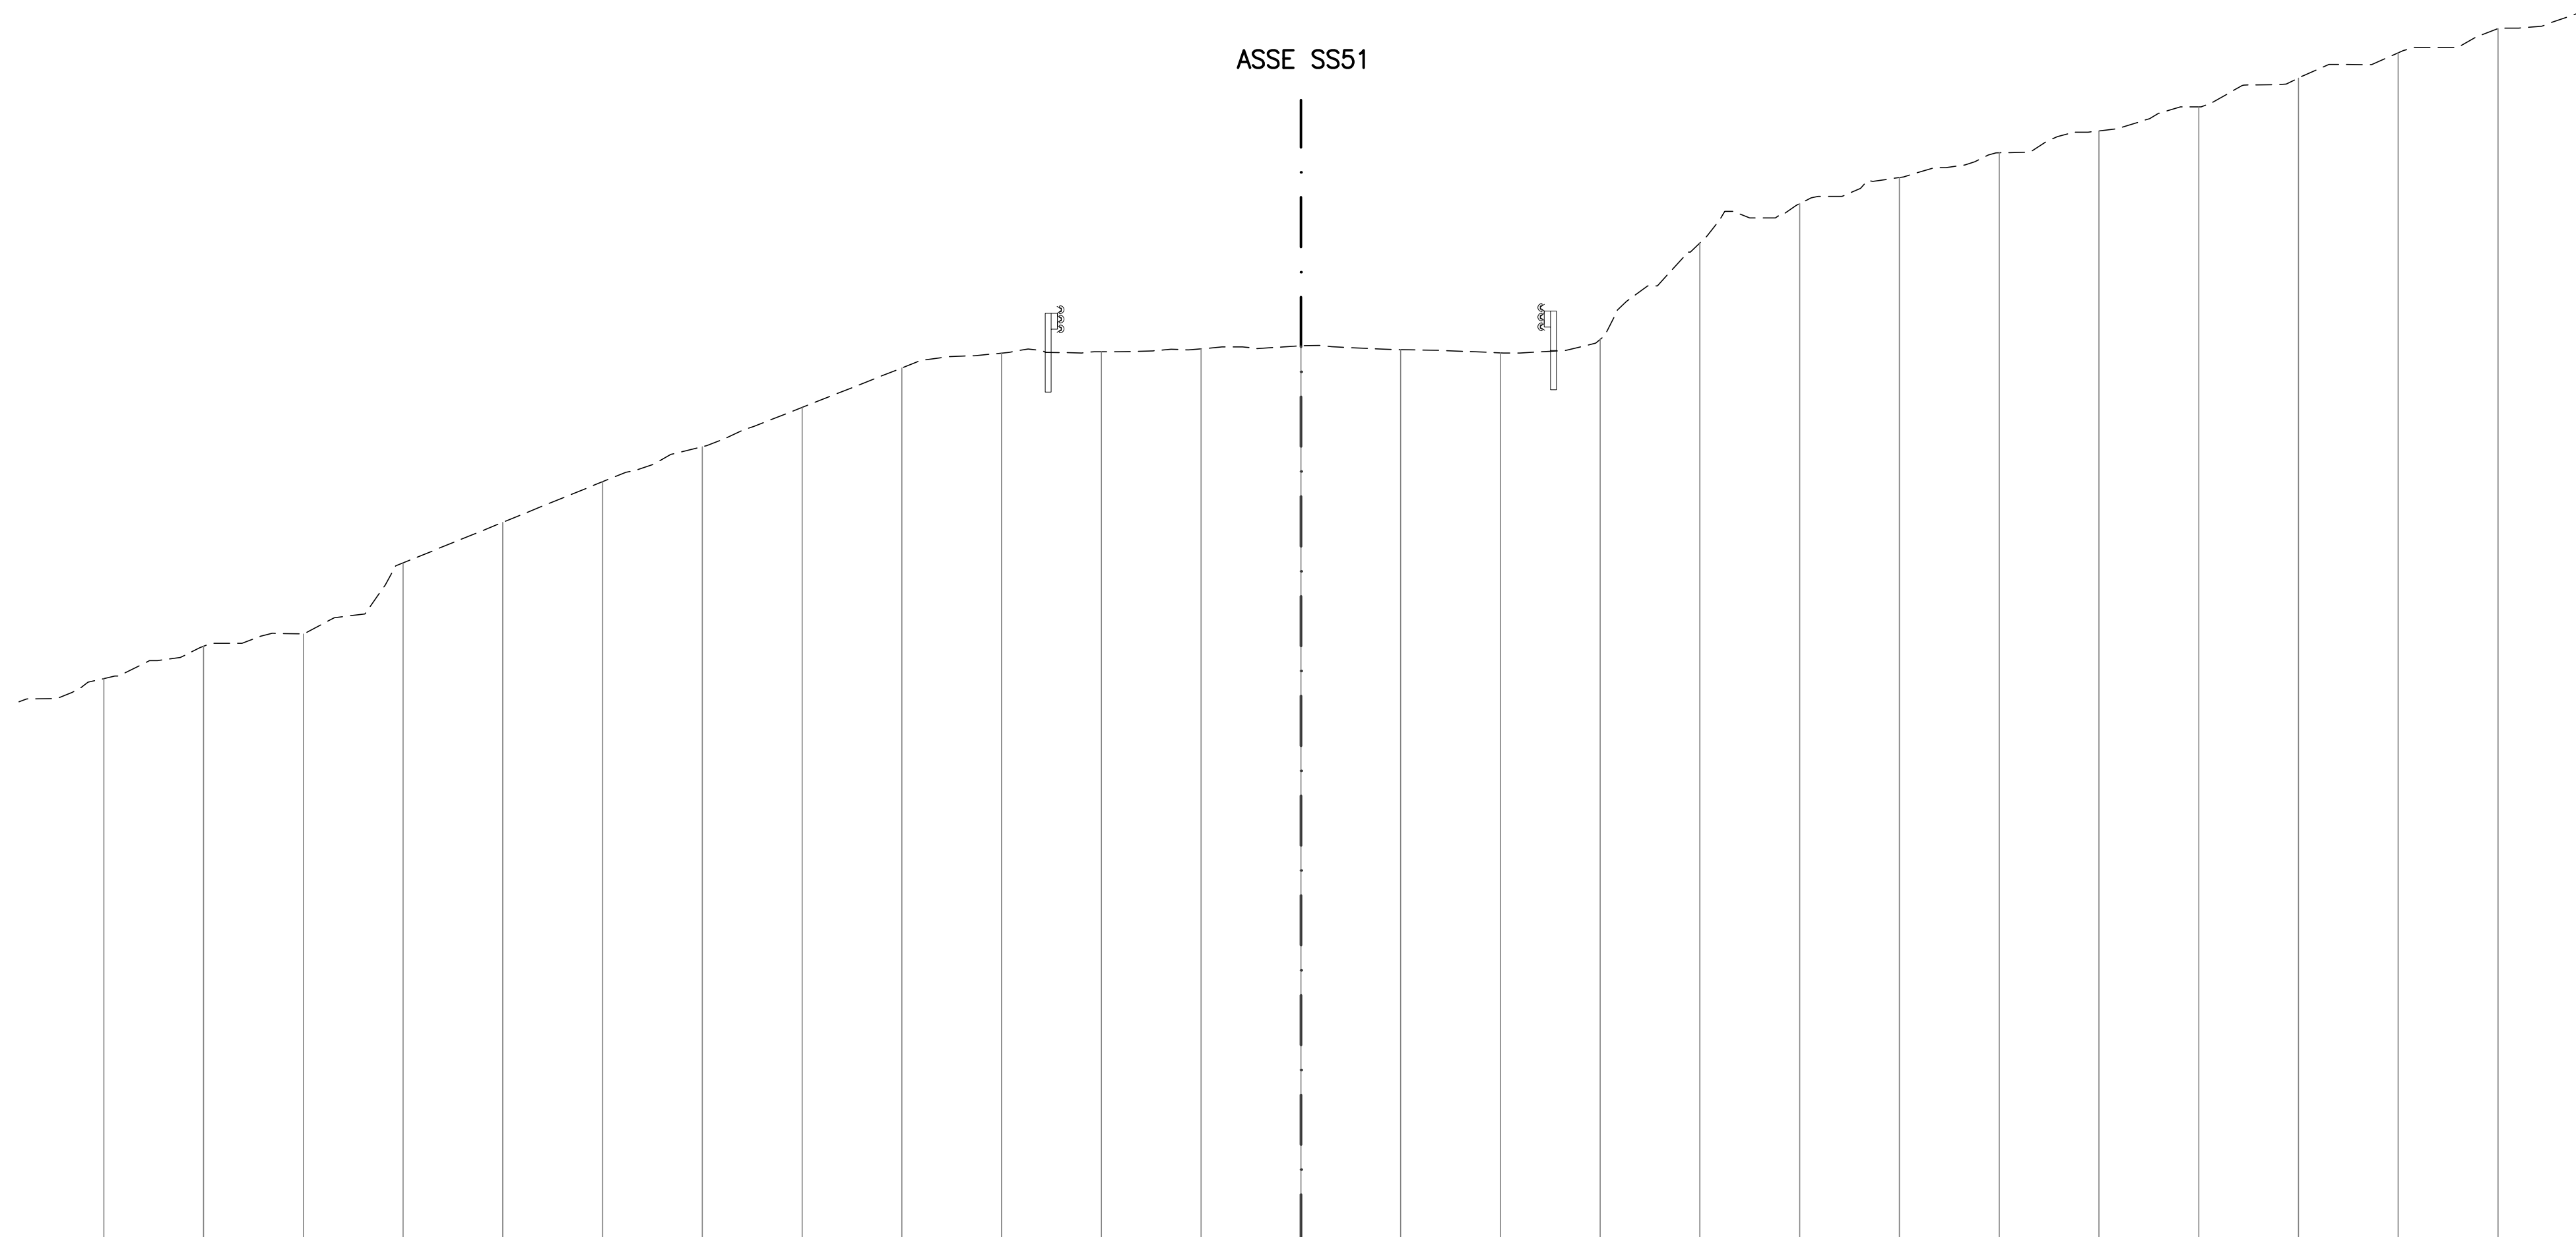


SCALA 1:100

QT.RIF. 1070,222


QUOTE TERRENO	1081,52	1082,17	1082,41	1083,84	1084,65	1085,47	1086,17	1086,96	1087,75	1088,04	1088,07	1088,13	1088,19	1088,32	1088,07	1088,32	1090,25	1091,04	1091,57	1092,06	1092,50	1092,98	1093,56	1094,07	1094,55		
DIST. PARZIALI TERRENO	2,00	2,00	2,00	2,00	2,00	2,00	2,00	2,00	2,00	2,00	2,00	2,00	2,00	2,00	2,00	2,00	2,00	2,00	2,00	2,00	2,00	2,00	2,00	2,00	2,00		
QUOTE PROGETTO																											
DIST. PARZIALI PROGETTO																											

DIST.PROG.: 59,008

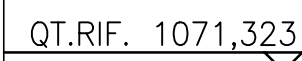

QUOTE TERRENO	1082,76	1083,41	1084,21	1084,71	1085,34	1086,13	1086,94	1087,95	1088,29	1088,40	1088,44	1088,48	1088,51	1088,48	1088,46	1088,87	1090,55	1091,76	1092,95	1093,16	1093,53	1094,01	1094,61	1095,64	1095,99		
DIST. PARZIALI TERRENO	2,00	2,00	2,00	2,00	2,00	2,00	2,00	2,00	2,00	2,00	2,00	2,00	2,00	2,00	2,00	2,00	2,00	2,00	2,00	2,00	2,00	2,00	2,00	2,00	2,00		
QUOTE PROGETTO	000000																										
DIST. PARZIALI PROGETTO	1,44 0,62 1,00																										

ASSE: Asse SS51 - Nuovo tracciato
SEZIONE N.: 4
QT. PROGETTO: 1088,956
DIST.PROG.: 91,899

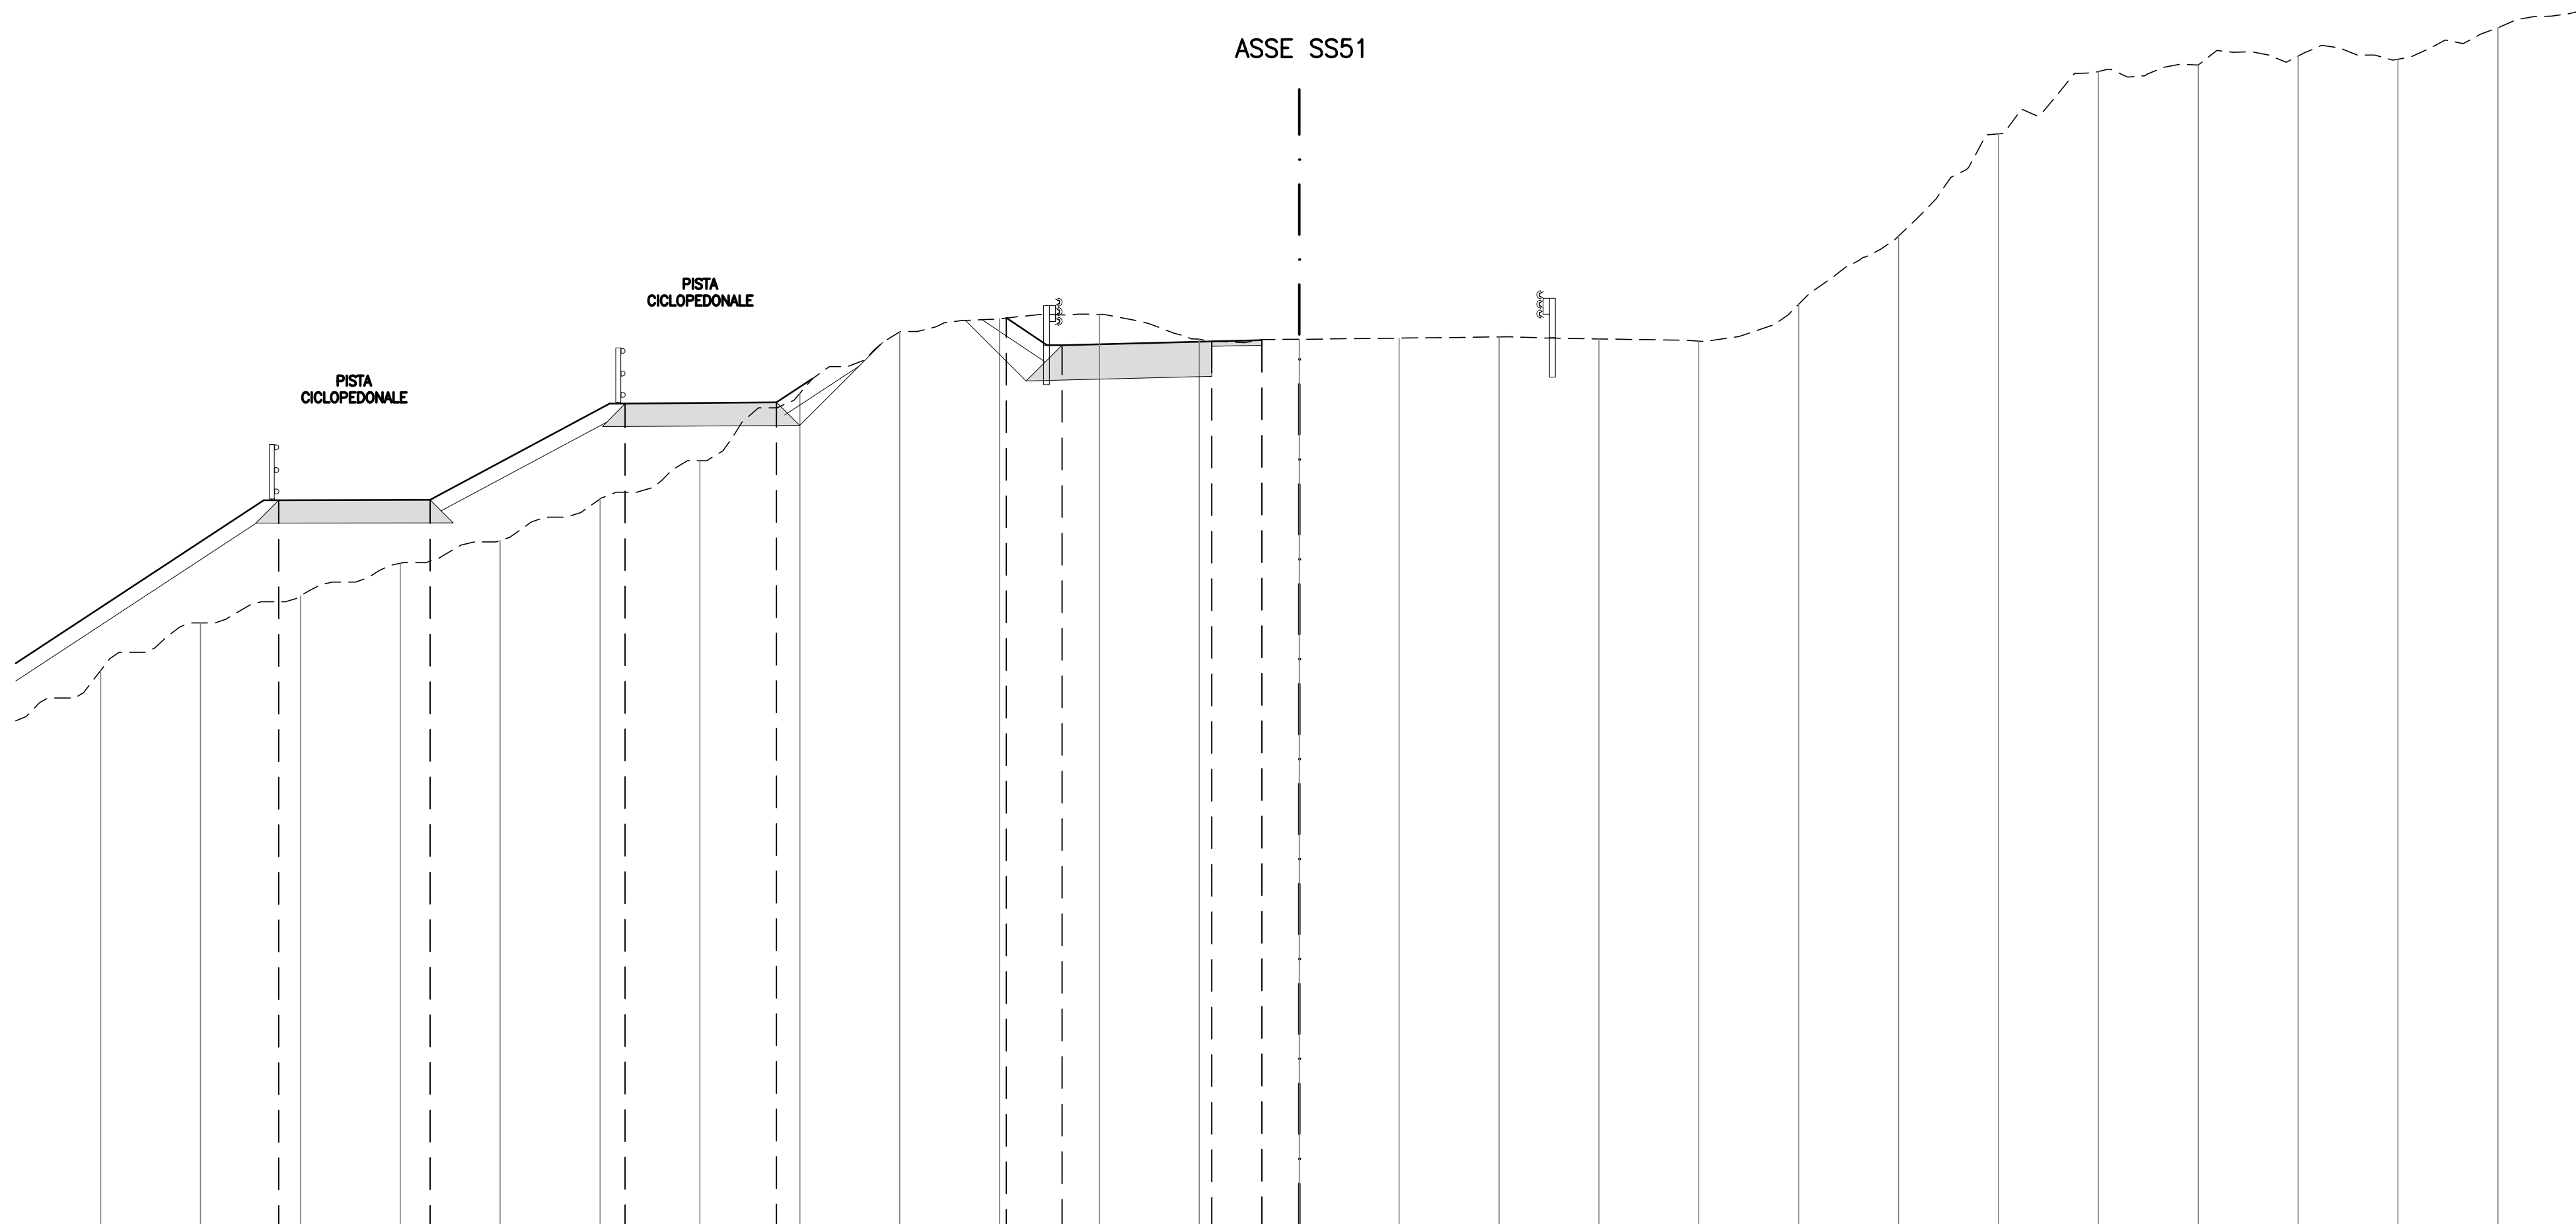


SCALA 1:100

QT.RIF. 1071,147

[illegible]

ASSE: Asse SS51 - Nuovo tracciato
SEZIONE N.: 5
QT. PROGETTO: 1089,451
DIST.PROG.: 124,789

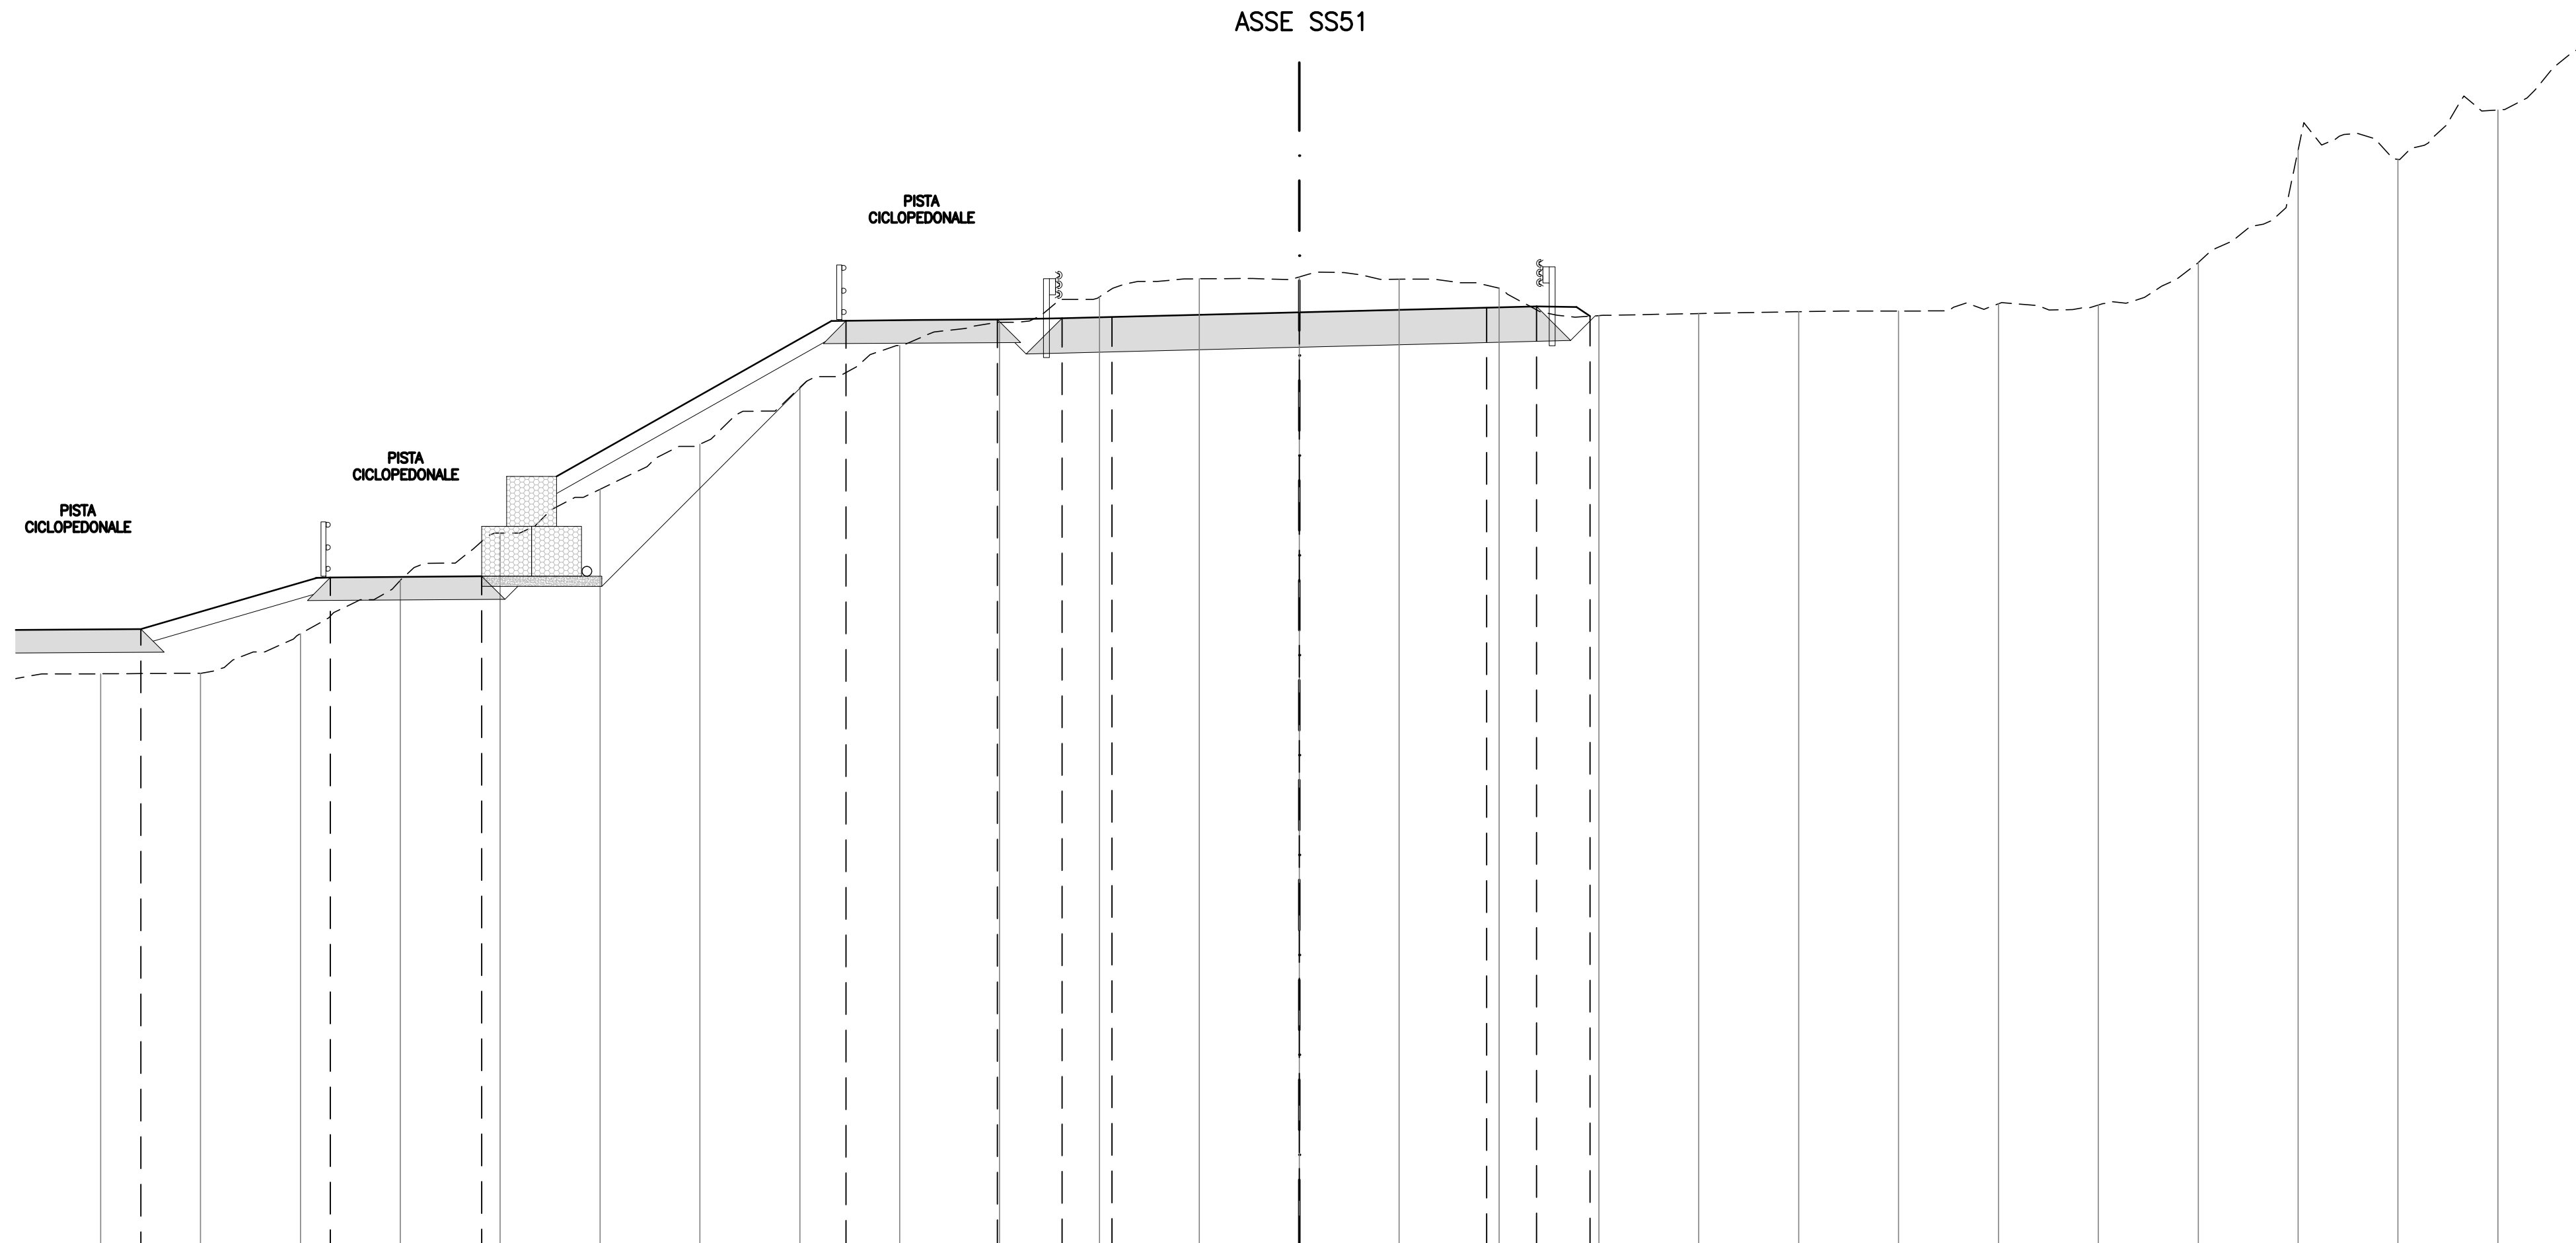

SCALA 1:100

QT.RIF. 1070,719

[illegible]

ASSE: Asse SS51 - Nuovo tracciato
SEZIONE N.: 6
QT. PROGETTO: 1091,759
DIST.PROG.: 158,122

ASSE SS51

**PISTA
CICLOPEDONALE**


SCALA 1:100

QT.RIF. 1068,073

QUOTE TERRENO	1079,64	1079,98	1080,39	1080,81	1081,38	1081,97	1082,65	1083,27	1083,56	1083,63	1083,90	1084,38	1085,07	1085,73	1086,09	1086,52	1087,59	1089,02	1089,88	1089,93	1089,75	1089,82	1089,93	1090,05	1090,14							
DIST. PARZIALI TERRENO	2,00	2,00	2,00	2,00	2,00	2,00	2,00	2,00	2,00	2,00	2,00	2,00	2,00	2,00	2,00	2,00	2,00	2,00	2,00	2,00	2,00	2,00	2,00	2,00	2,00							
QUOTE PROGETTO											1091,64	1091,67											1091,76	1091,67	1091,64							
DIST. PARZIALI PROGETTO											1,00	3,75											3,75	1,00								

ASSE: Asse SS51 - Nuovo tracciato
SEZIONE N.: 7
QT. PROGETTO: 1092,286
DIST.PROG.: 175,000

ASSE SS51

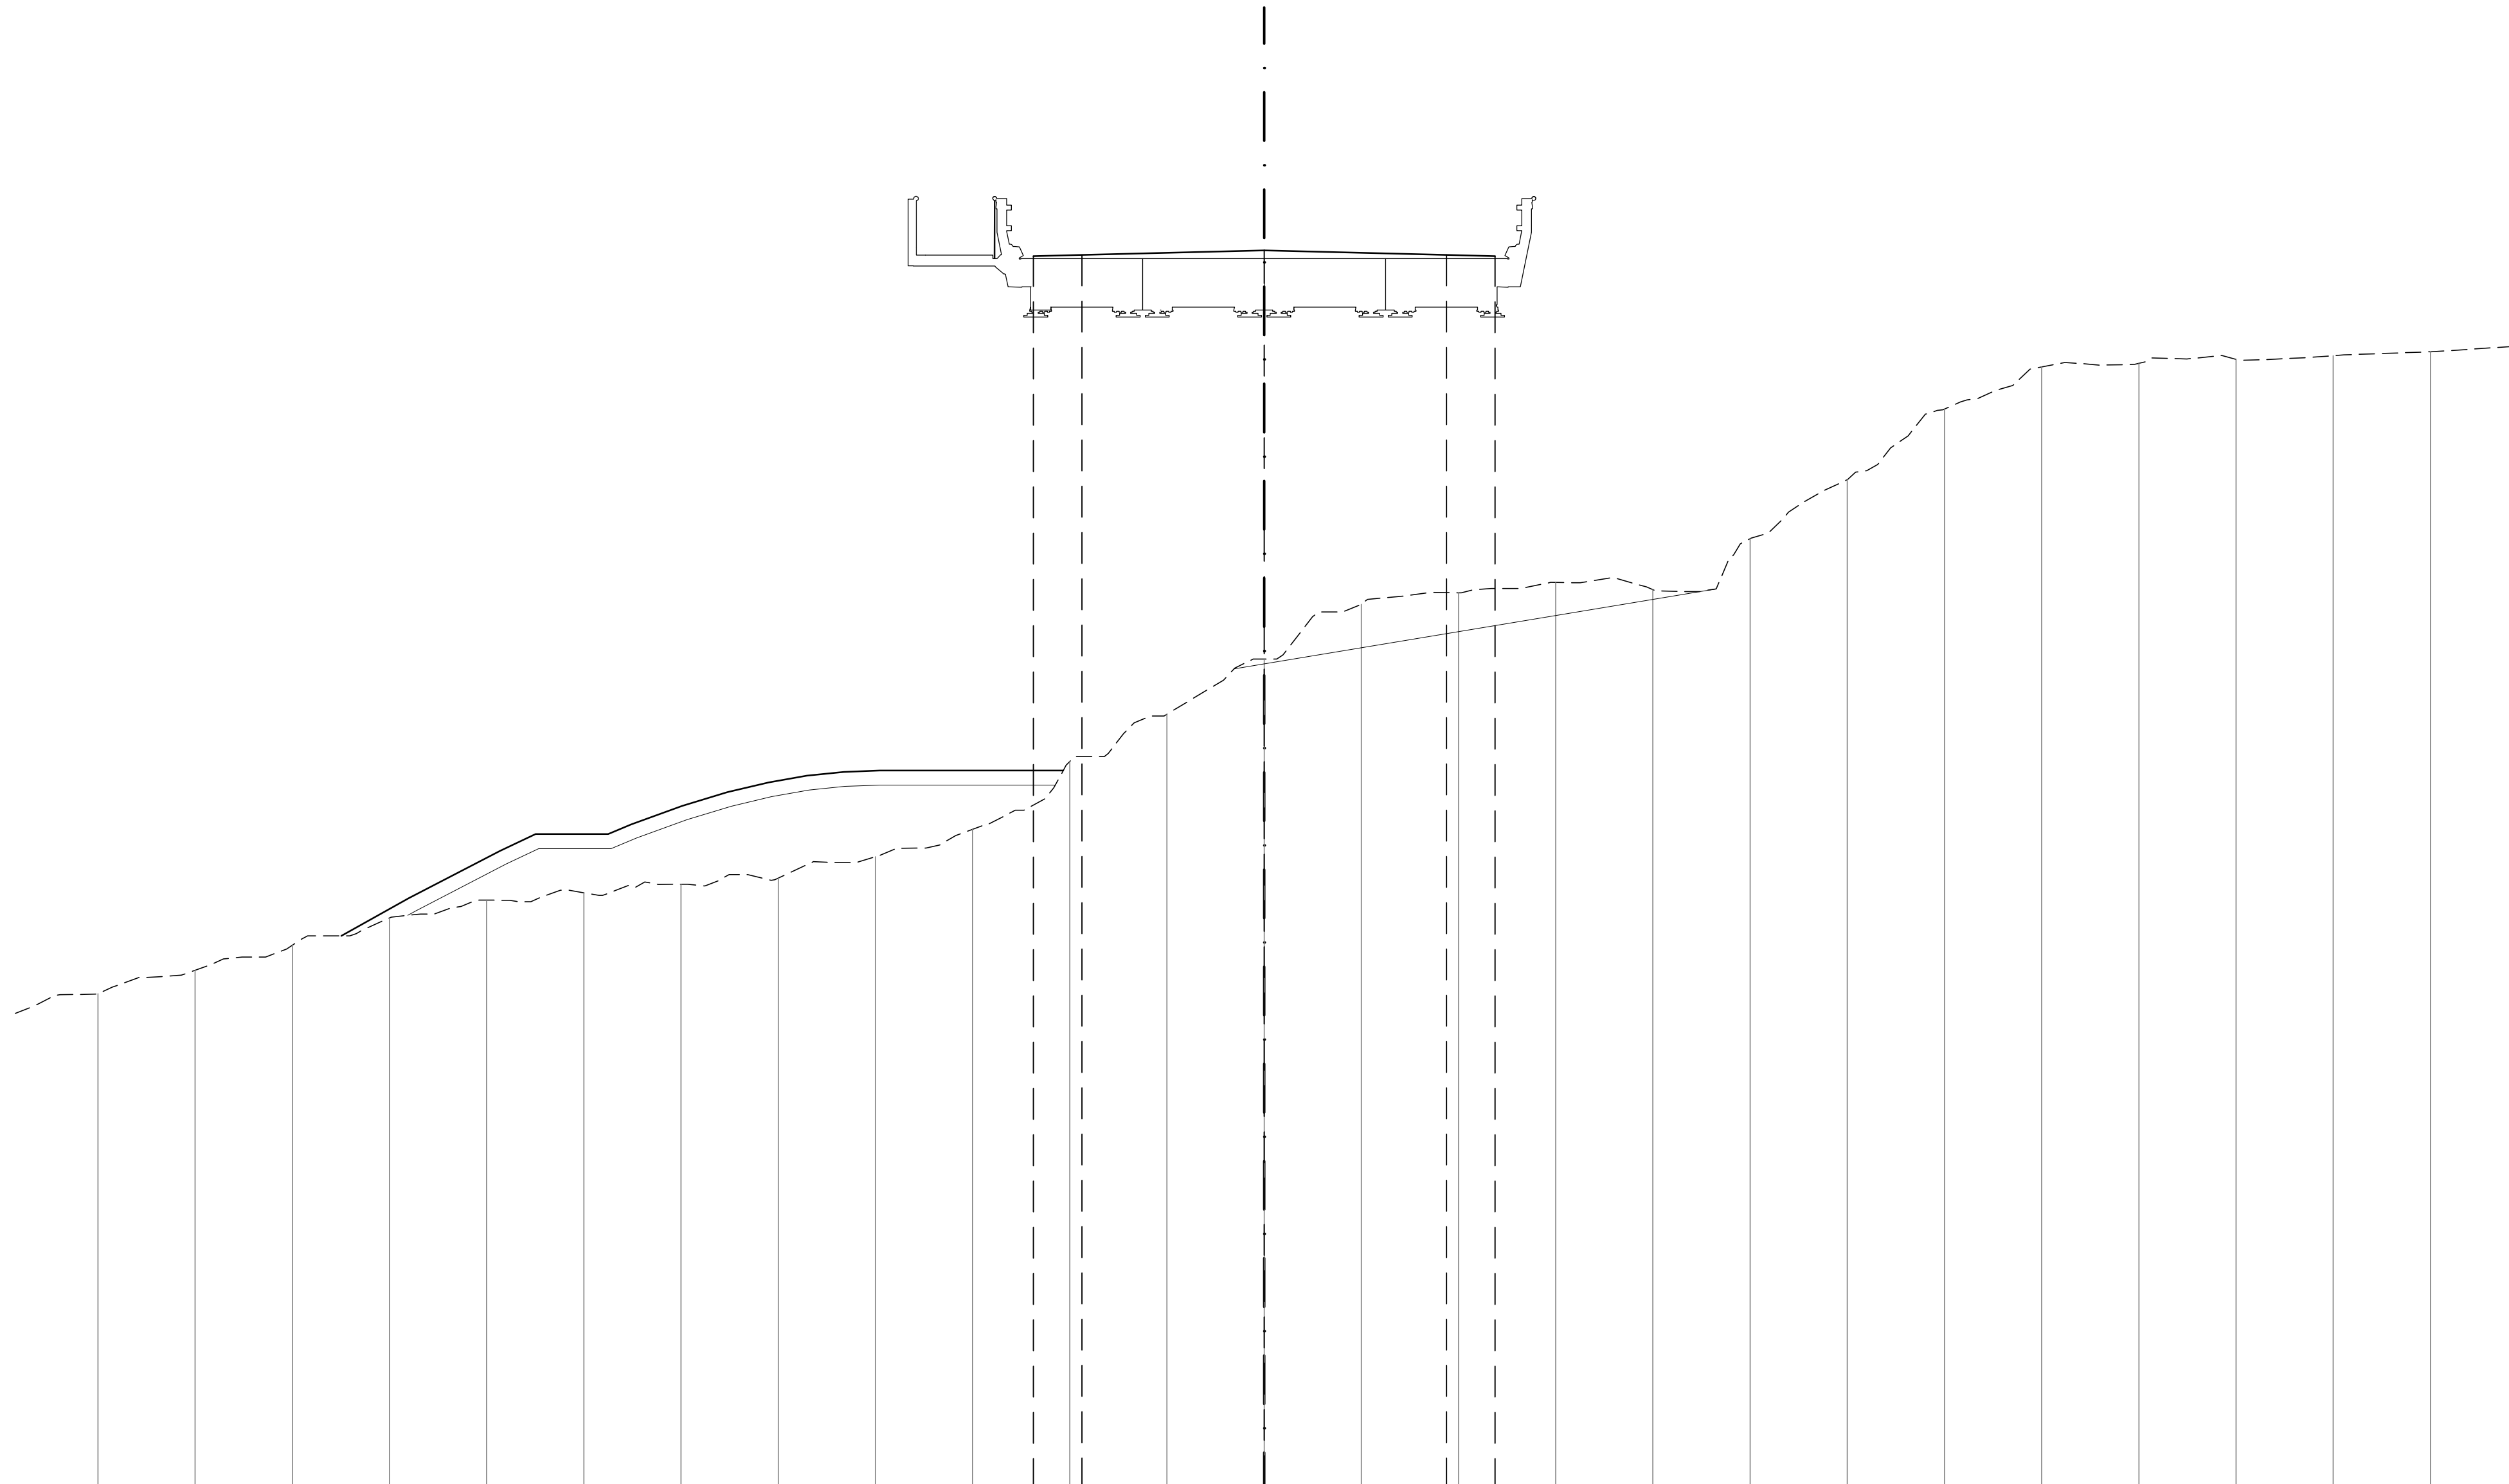


SCALA 1:100

QT.RIF. 1066,795

QUOTE TERRENO	1076,99	1077,47	1077,96	1078,55	1078,91	1079,06	1079,24	1079,36	1079,81	1080,37	1081,77	1082,74	1083,87	1085,00	1085,24	1085,45	1085,30	1086,35	1087,57	1089,02	1089,89	1089,96	1090,04	1090,12	1090,20
DIST. PARZIALI TERRENO	2,00	2,00	2,00	2,00	2,00	2,00	2,00	2,00	2,00	2,00	2,00	2,00	2,00	2,00	2,00	2,00	2,00	2,00	2,00	2,00	2,00	2,00	2,00	2,00	2,00
QUOTE PROGETTO	1092,17 1092,19 1092,29 1092,19 1092,17																								
DIST. PARZIALI PROGETTO	1,00 3,75 3,75 1,00																								

ASSE: Asse SS51 - Nuovo tracciato
SEZIONE N.: 8
QT. PROGETTO: 1092,674
DIST.PROG.: 200,000

ASSE SS51

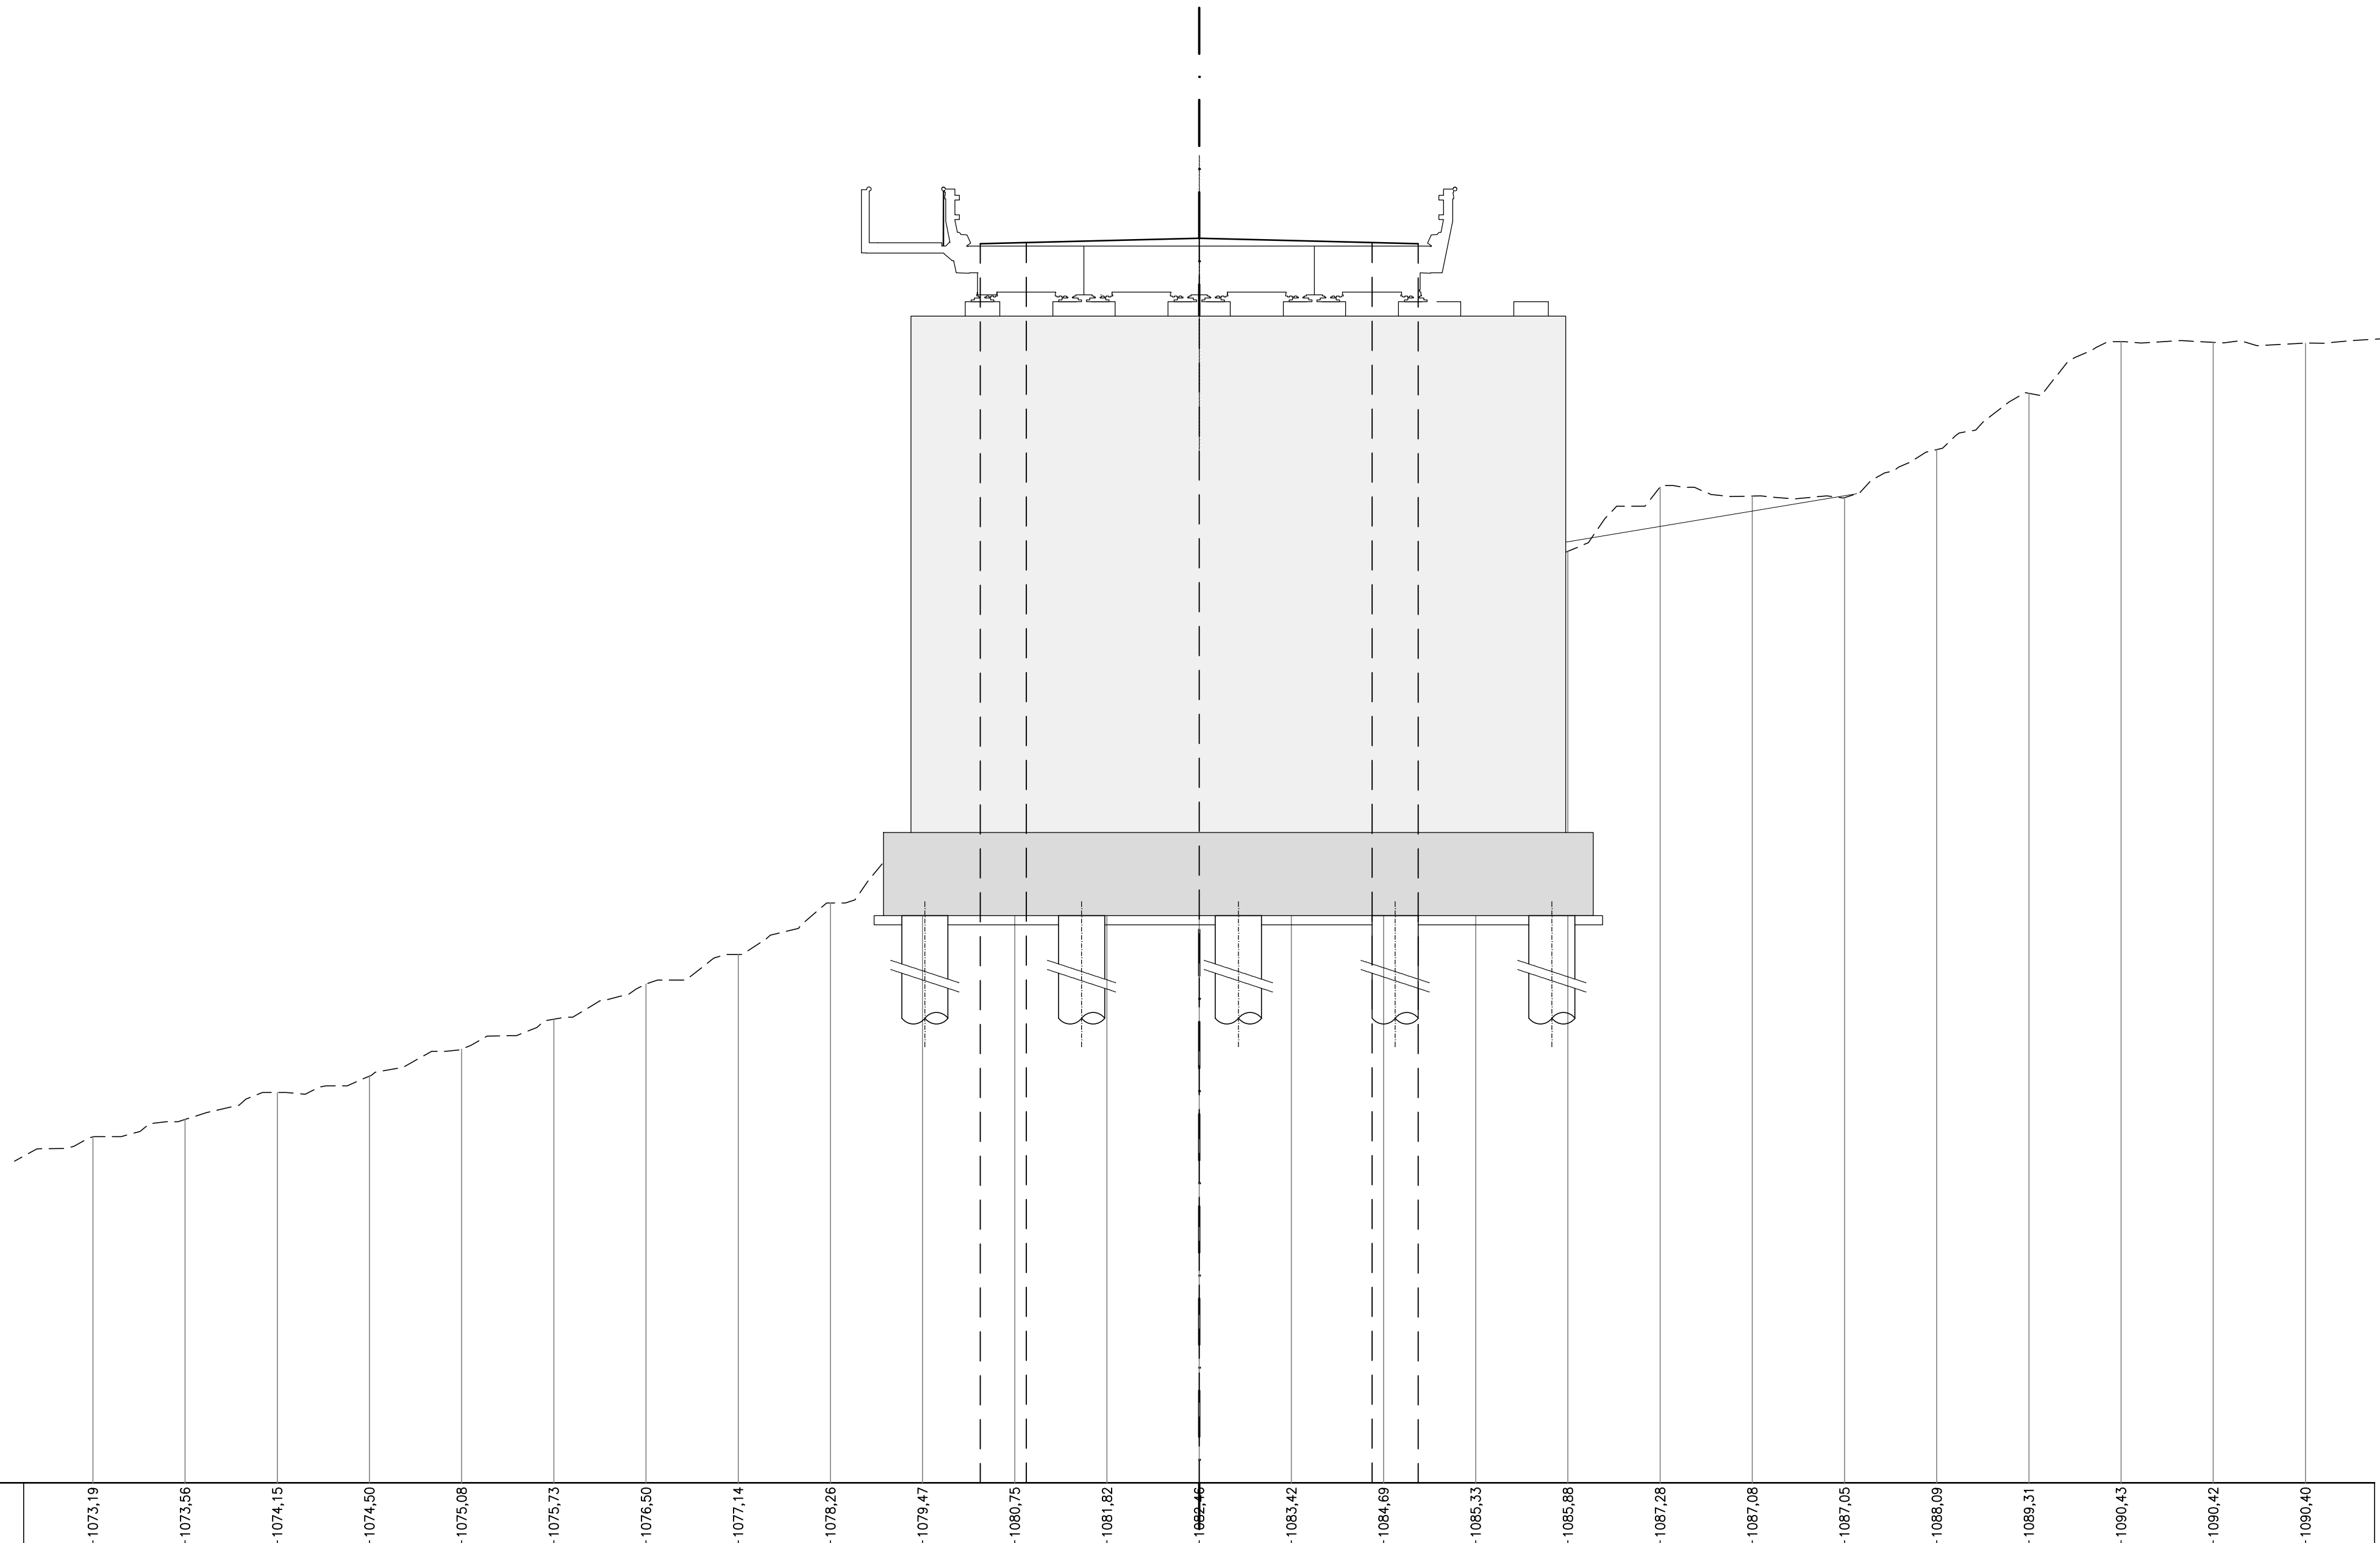


SCALA 1:100

QT.RIF. 1063,677

QUOTE TERRENO	1073,19	1073,56	1074,15	1074,50	1075,08	1075,73	1076,50	1077,14	1078,26	1079,47	1080,75	1081,82	1082,46	1083,42	1084,69	1085,33	1085,88	1087,28	1087,08	1087,05	1088,09	1089,31	1090,43	1090,42	1090,40	
DIST. PARZIALI TERRENO	2,00	2,00	2,00	2,00	2,00	2,00	2,00	2,00	2,00	2,00	2,00	2,00	2,00	2,00	2,00	2,00	2,00	2,00	2,00	2,00	2,00	2,00	2,00	2,00		
QUOTE PROGETTO	1092,56 1092,58 1092,67 1092,58 1092,56																									
DIST. PARZIALI PROGETTO	1,00 3,75 3,75 1,00																									

ASSE: Asse SS51 - Nuovo tracciato
SEZIONE N.: 9
QT. PROGETTO: 1093,062
DIST.PROG.: 225,000

ASSE SS51

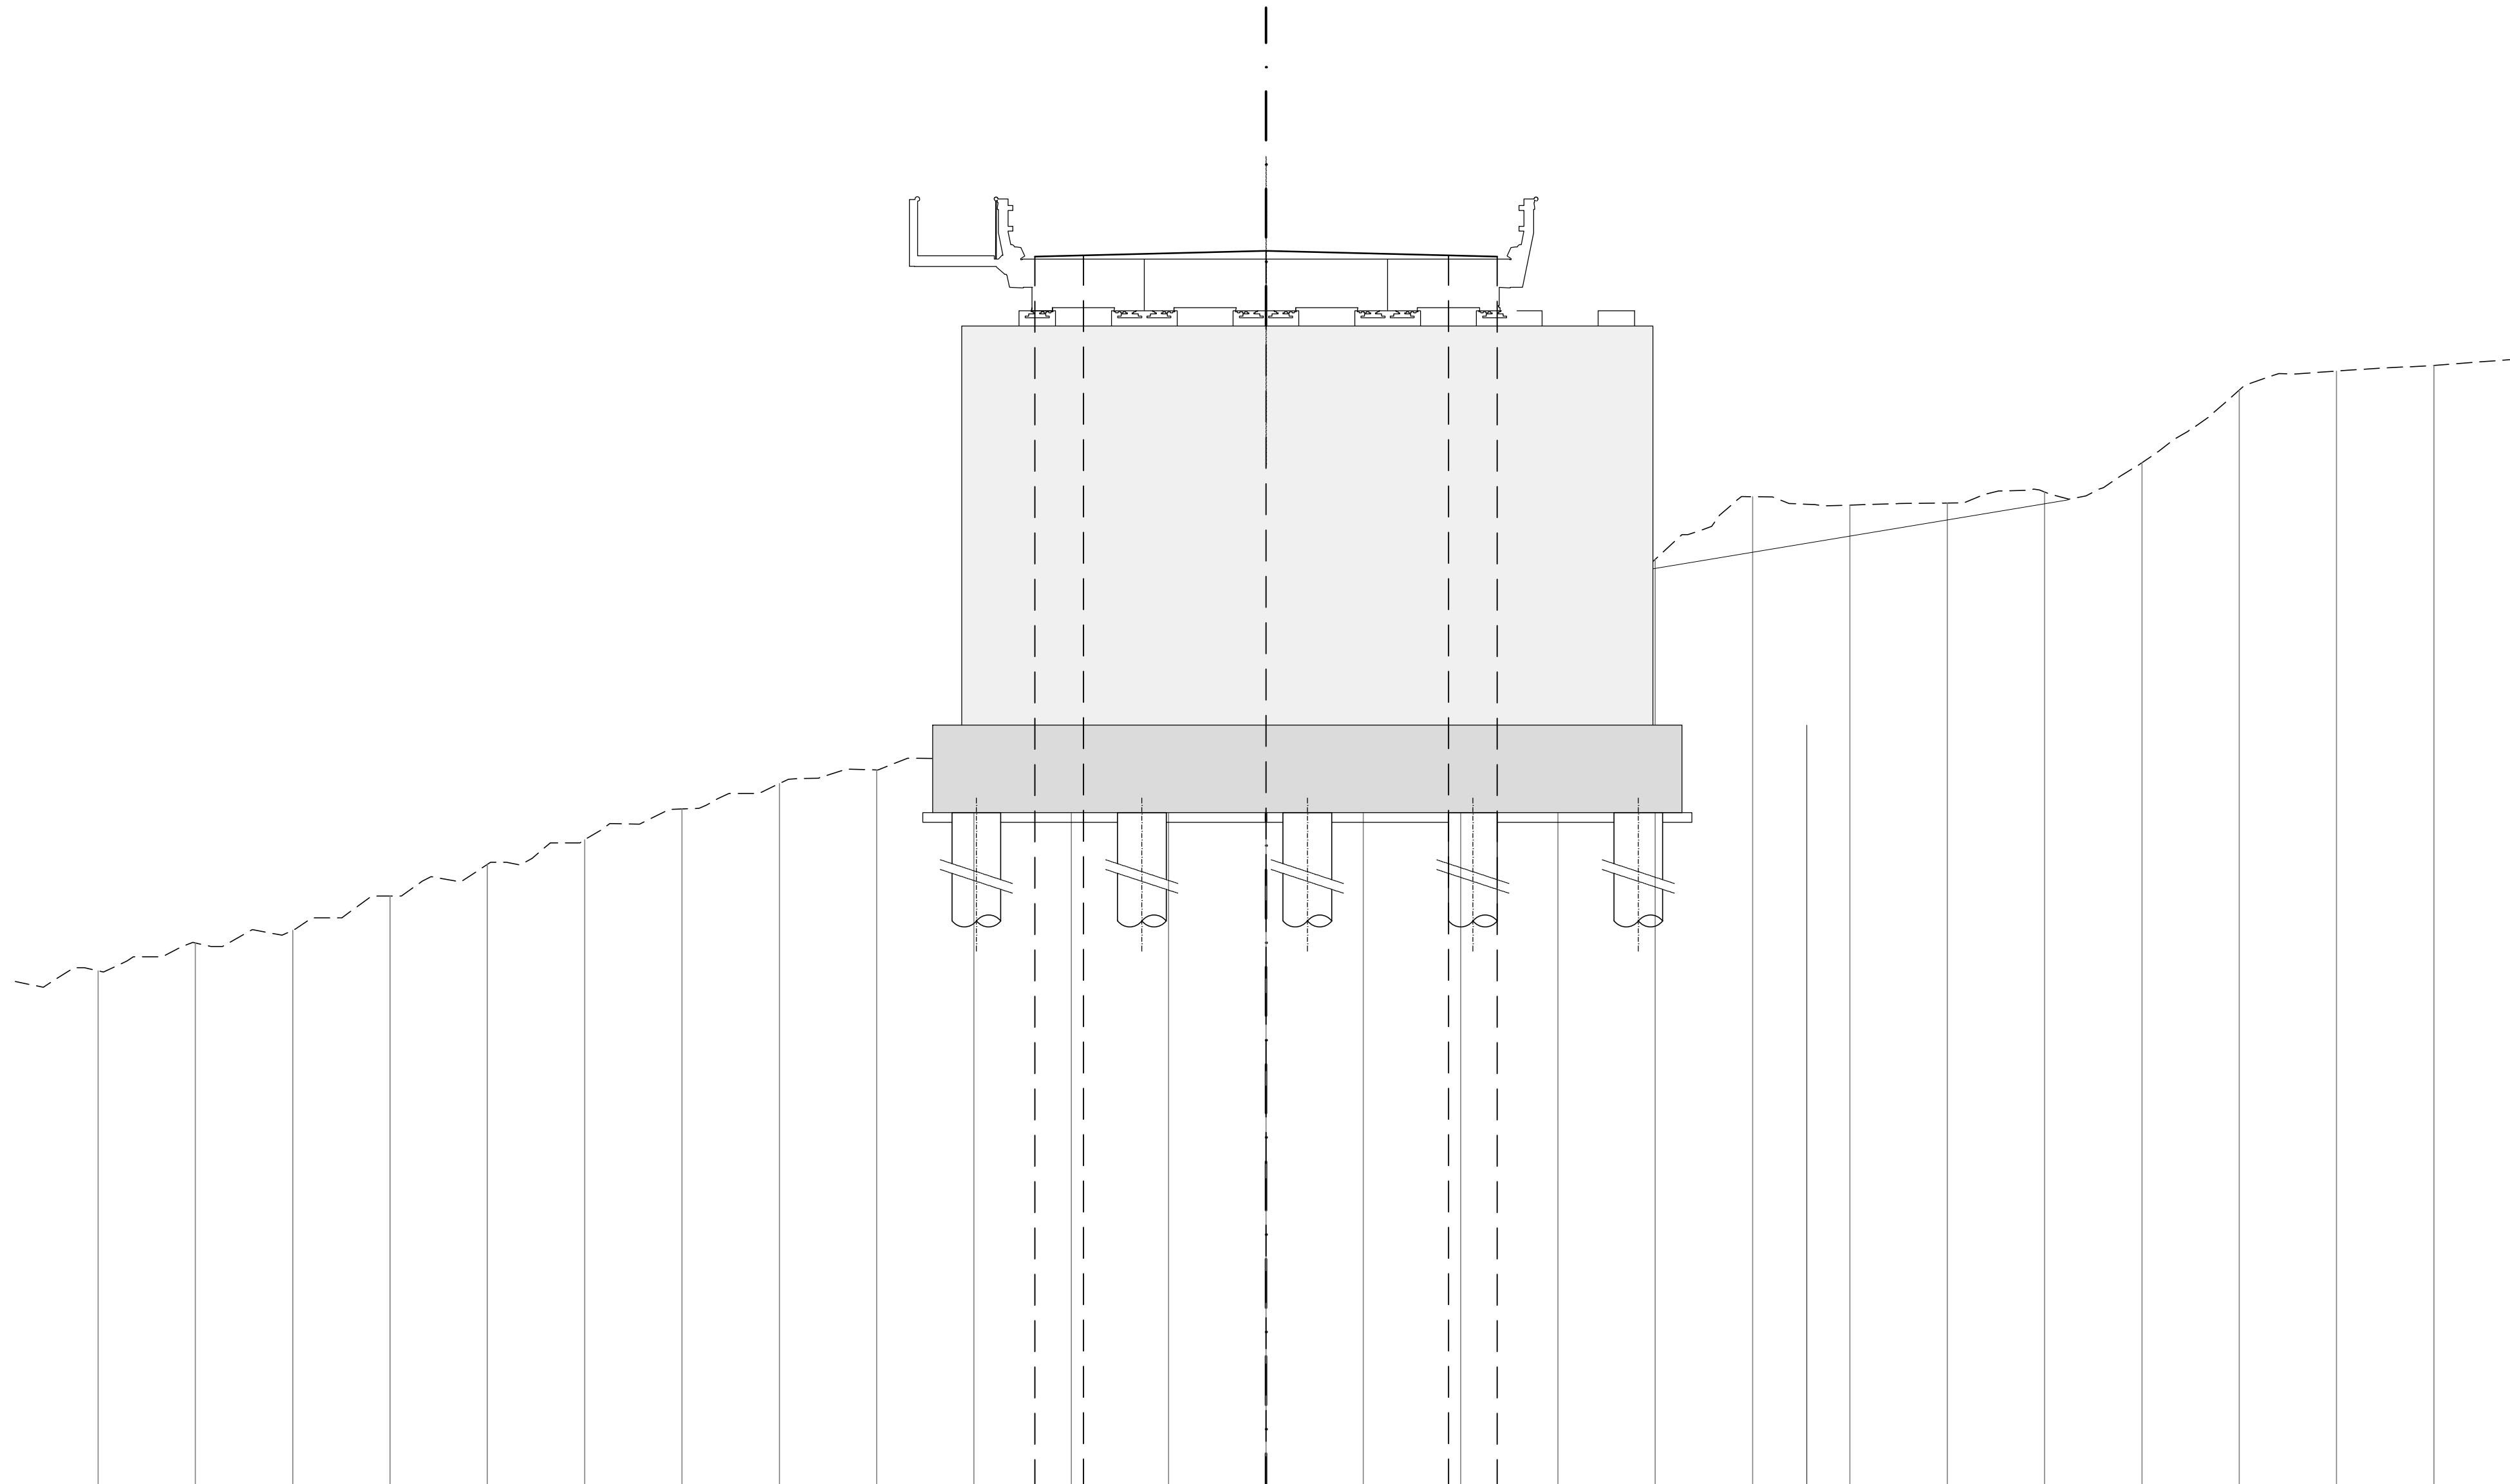


SCALA 1:100

QT.RIF. 1067,615

QUOTE TERRENO	1078,26	1078,83	1079,10	1079,80	1080,45	1080,96	1081,59	1082,11	1082,39	1082,85	1083,17	1083,55	1084,16	1084,33	1084,55	1085,61	1086,72	1088,01	1087,84	1087,88	1088,11	1088,71	1090,20	1090,59	1090,71	
DIST. PARZIALI TERRENO	2,00	2,00	2,00	2,00	2,00	2,00	2,00	2,00	2,00	2,00	2,00	2,00	2,00	2,00	2,00	2,00	2,00	2,00	2,00	2,00	2,00	2,00	2,00	2,00	2,00	
QUOTE PROGETTO	1092,94 1092,97 1093,06 1092,97 1092,94																									
DIST. PARZIALI PROGETTO	1,00 3,75 3,75 1,00																									

ASSE: Asse SS51 - Nuovo tracciato
SEZIONE N.: 10
QT. PROGETTO: 1093,451
DIST.PROG.: 250,000

ASSE SS51

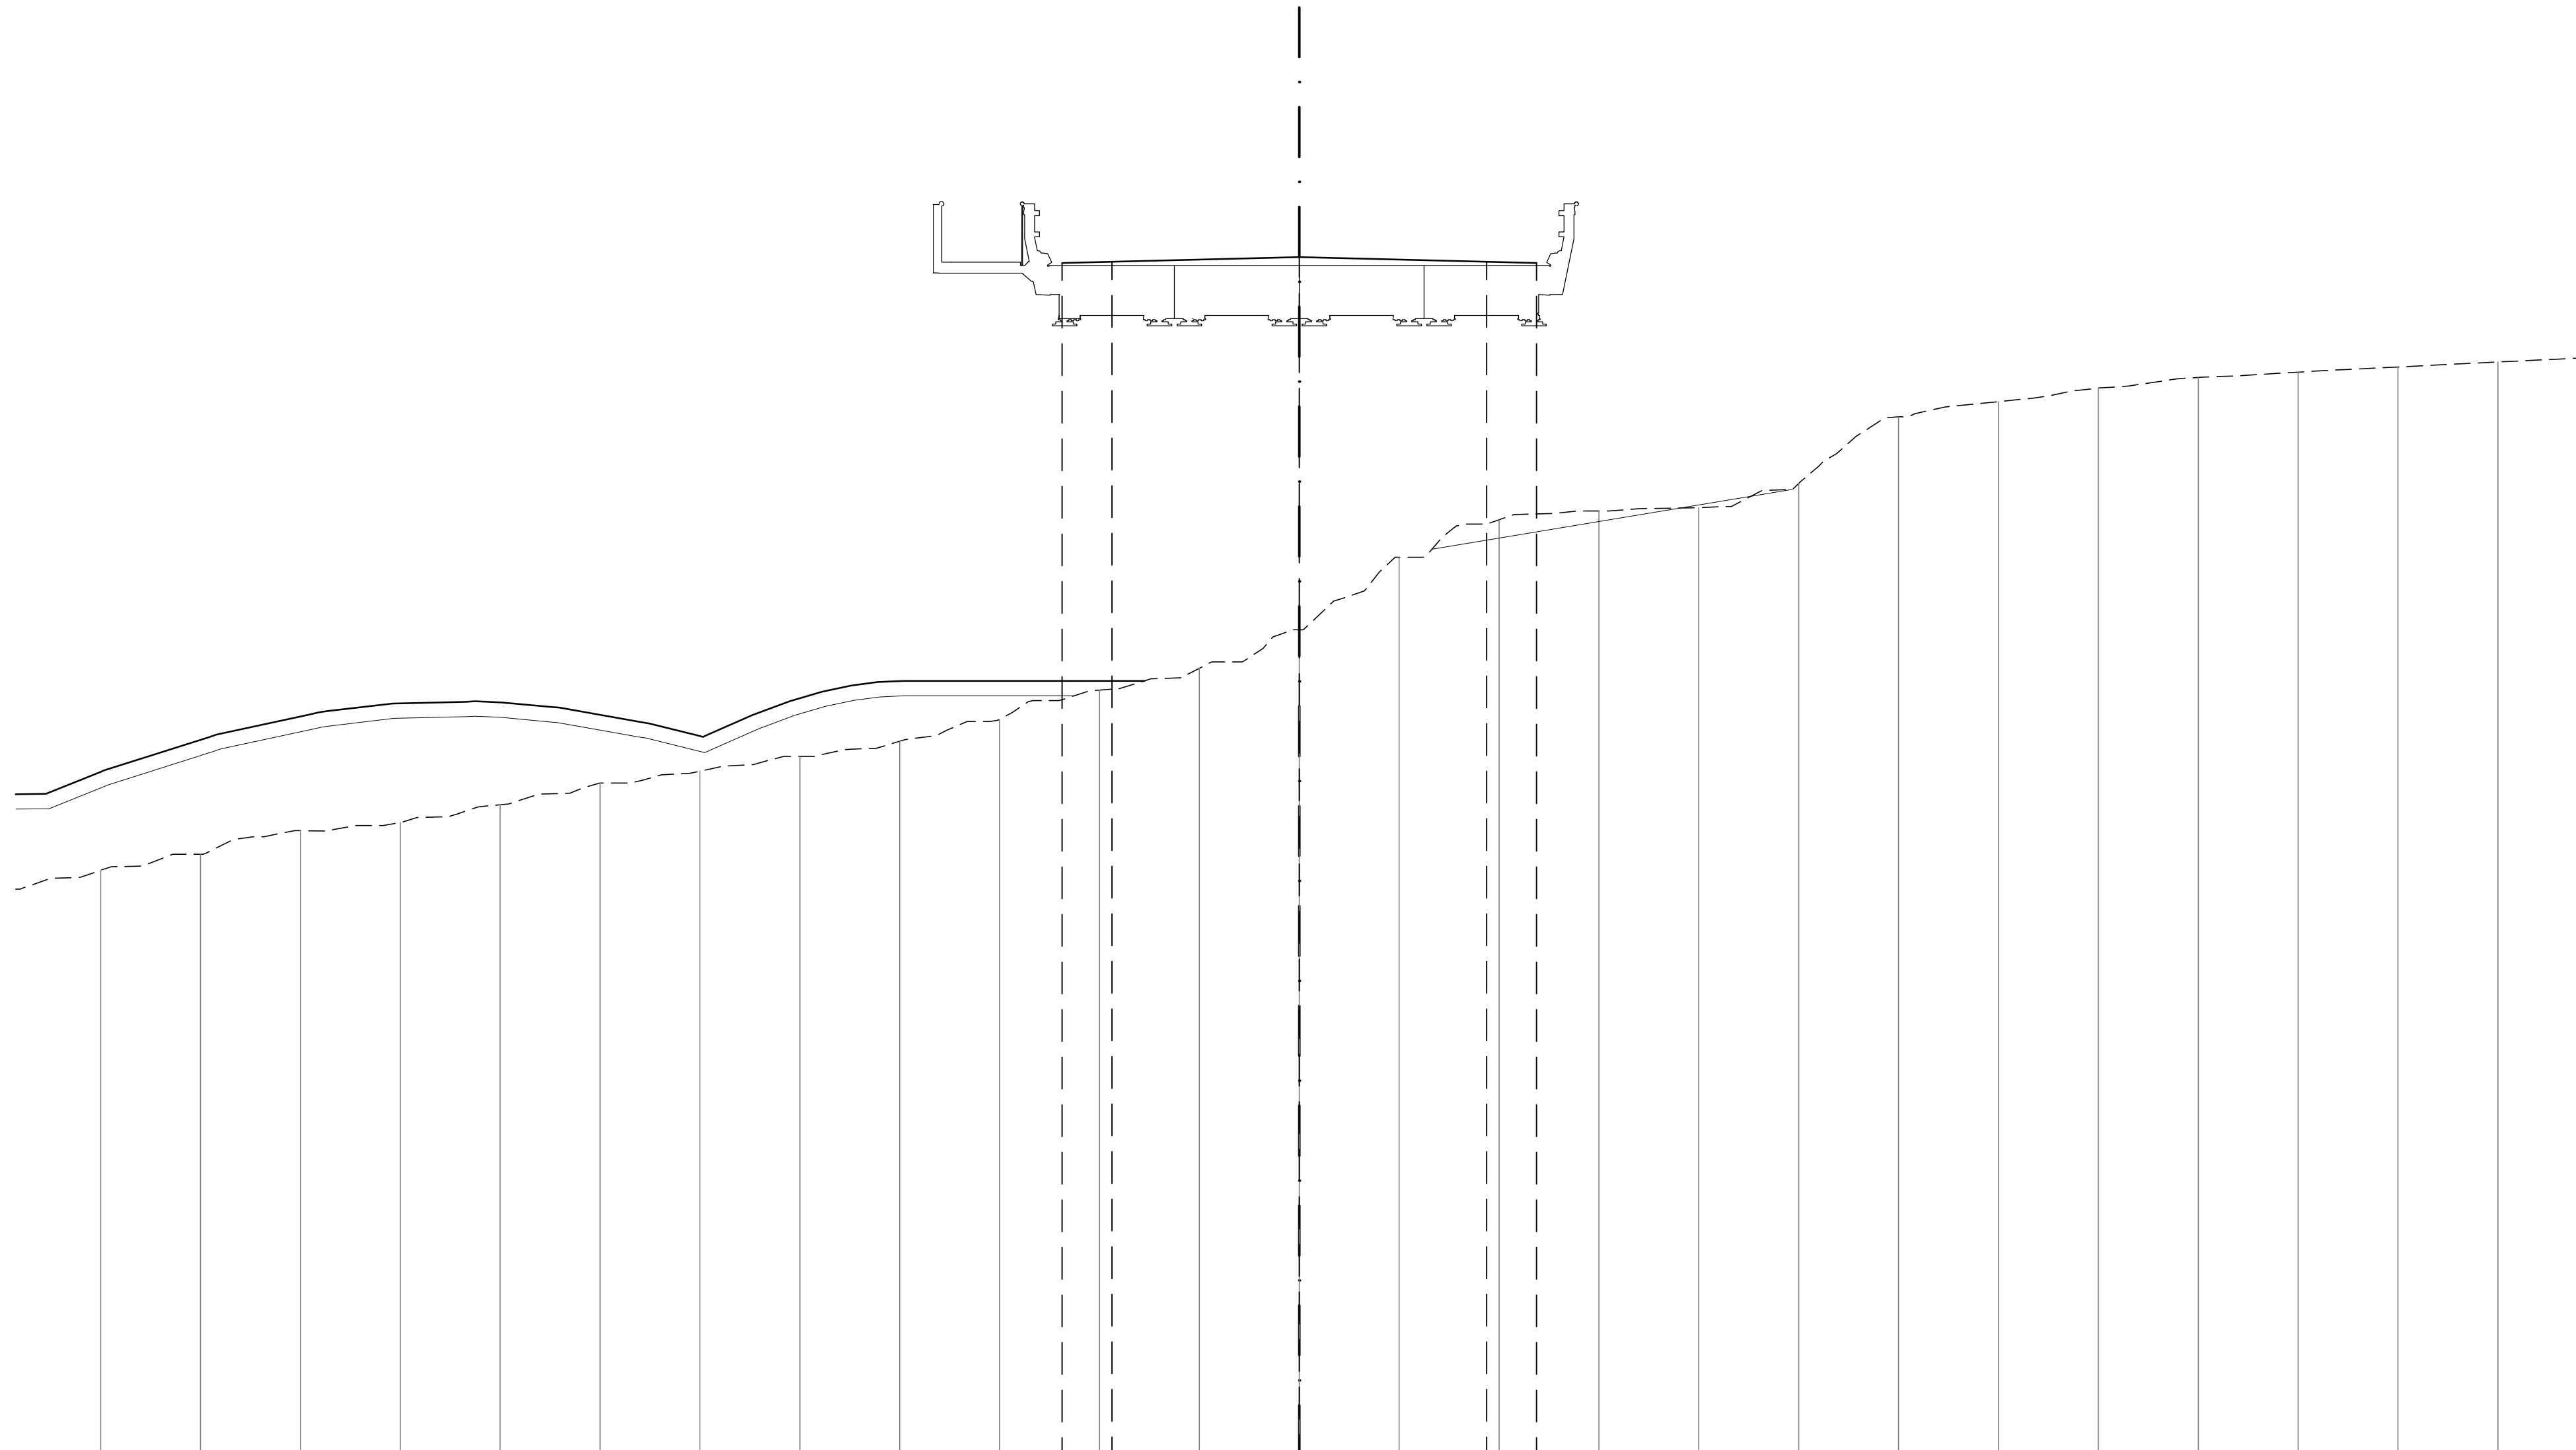


SCALA 1:100

QT.RIF. 1069,464

QUOTE TERRENO	1081,17	1081,49	1081,97	1082,13	1082,48	1082,92	1083,16	1083,45	1083,76	1084,20	1084,78	1085,22	1085,99	1087,44	1088,19	1088,37	1088,43	1088,92	1090,26	1090,56	1090,83	1091,04	1091,15	1091,25	1091,35	
DIST. PARZIALI TERRENO	2,00	2,00	2,00	2,00	2,00	2,00	2,00	2,00	2,00	2,00	2,00	2,00	2,00	2,00	2,00	2,00	2,00	2,00	2,00	2,00	2,00	2,00	2,00	2,00		
QUOTE PROGETTO	1093,33 1093,36 1093,45 1093,36 1093,33																									
DIST. PARZIALI PROGETTO	1,00 3,75 3,75 1,00																									


ASSE: Asse SS51 – Nuovo tracciato
SEZIONE N.: 11
QT. PROGETTO: 1093,188
DIST.PROG.: 275,000

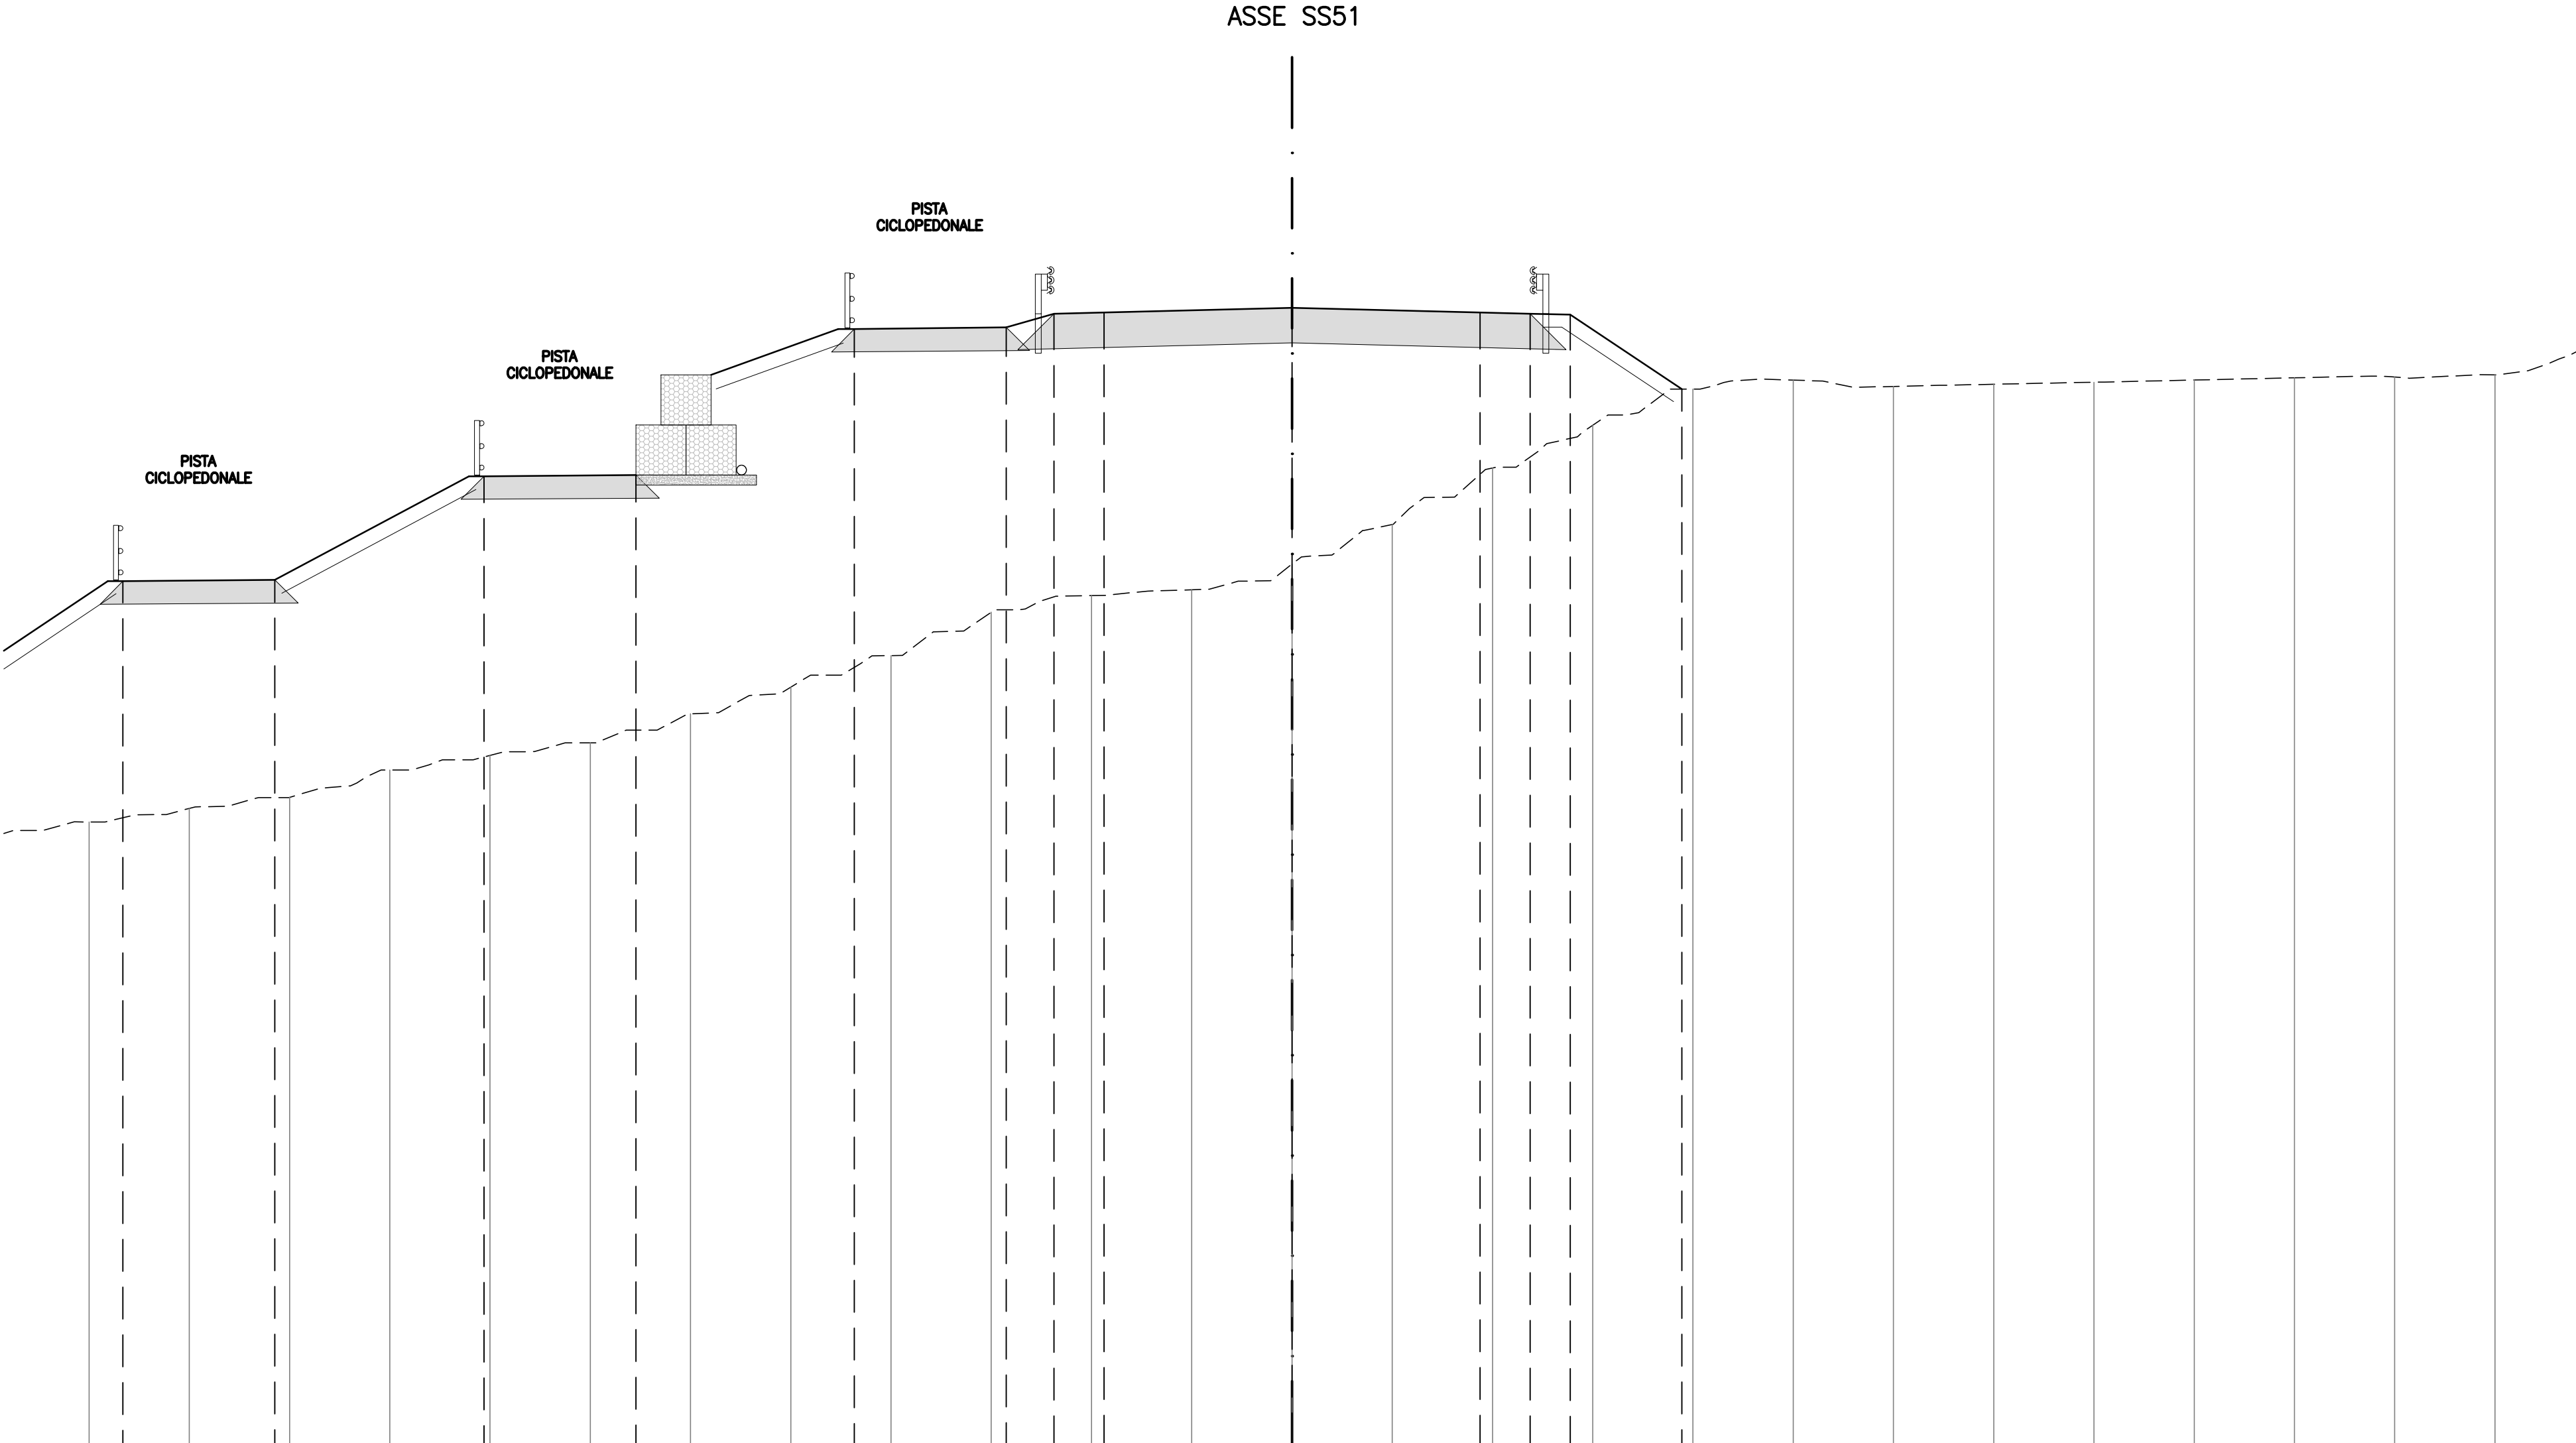

SCALA 1:100
QT.RIF. 1070,364

QUOTE TERRENO	1082,93	1083,20	1083,42	1083,97	1084,26	1084,51	1085,09	1085,62	1086,25	1087,12	1087,45	1087,56	1088,07	1088,87	1089,99	1090,85	1091,57	1091,74	1091,62	1091,66	1091,70	1091,75	1091,79	1091,81	1091,85
DIST. PARZIALI TERRENO		2,00	2,00	2,00	2,00	2,00	2,00	2,00	2,00	2,00	2,00	2,00	2,00	2,00	2,00	2,00	2,00	2,00	2,00	2,00	2,00	2,00	2,00	2,00	
QUOTE PROGETTO	1087,73		1087,76		1089,82		1089,84		1092,76		1092,79	1093,07	1093,09		1093,19		1093,09	1093,07	1093,05		1091,57				
DIST. PARZIALI PROGETTO		3,03		4,17		3,03		4,36		3,03	0,95	1,00	3,75		3,75		1,00	0,80	2,23						


ASSE: Asse SS51 – Nuovo tracciato
SEZIONE N.: 12
QT. PROGETTO: 1092,638
DIST.PROG.: 288,987

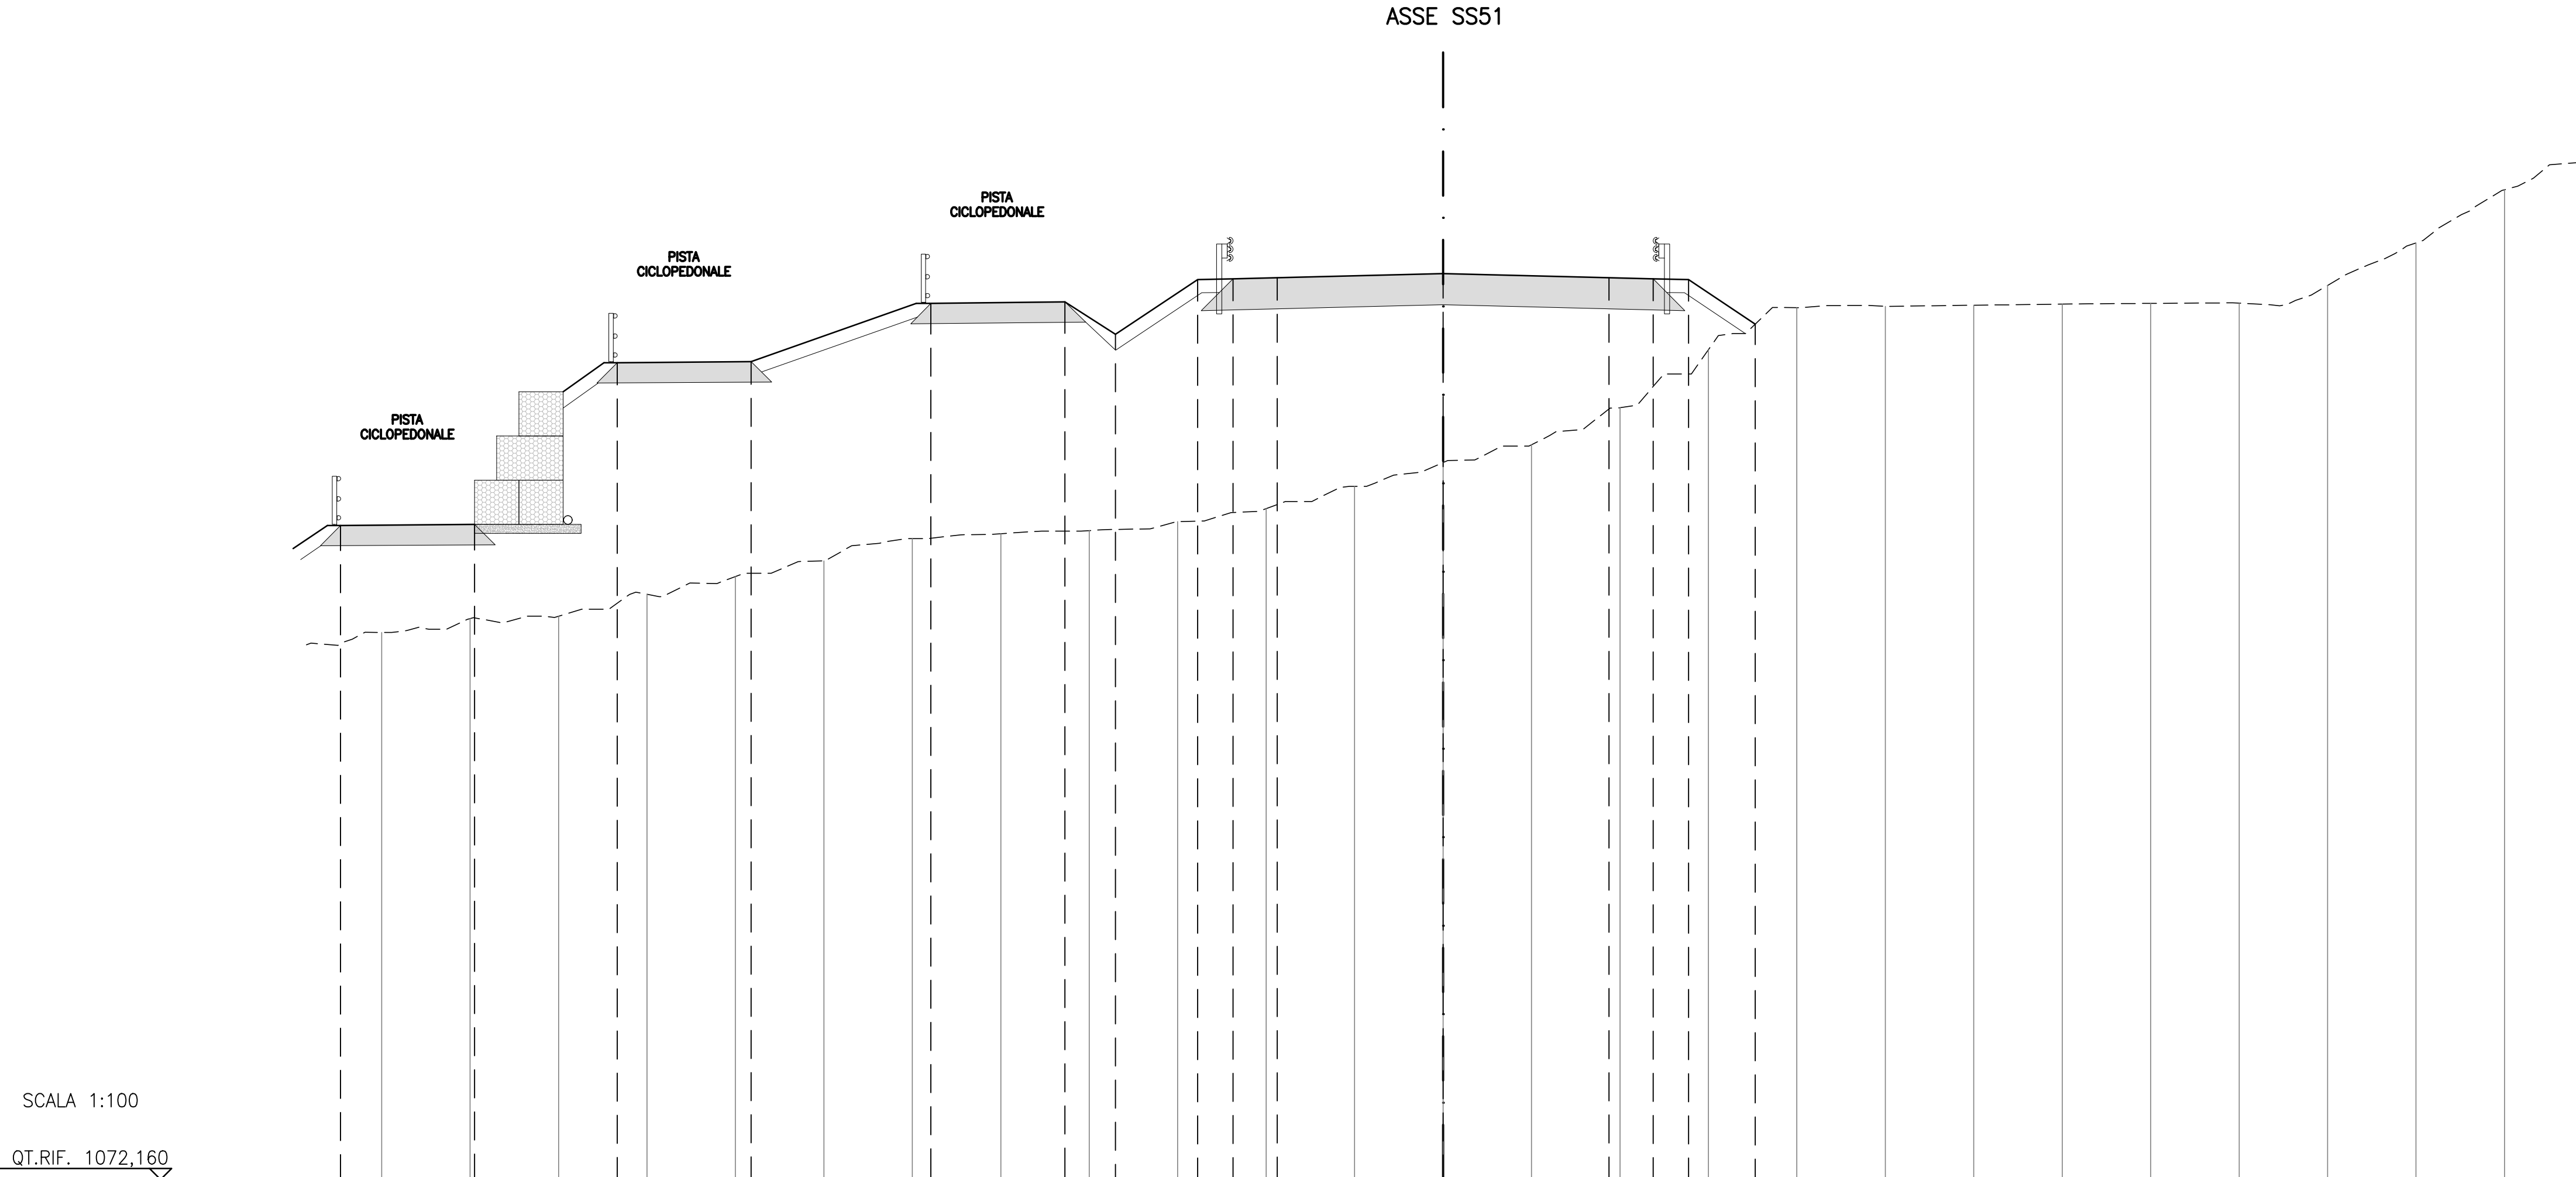

SCALA 1:100

QT.RIF. 1072,160

ASSE: Asse SS51 - Nuovo tracciato
SEZIONE N.: 13
QT. PROGETTO: 1092,667
DIST.PROG.: 322,321

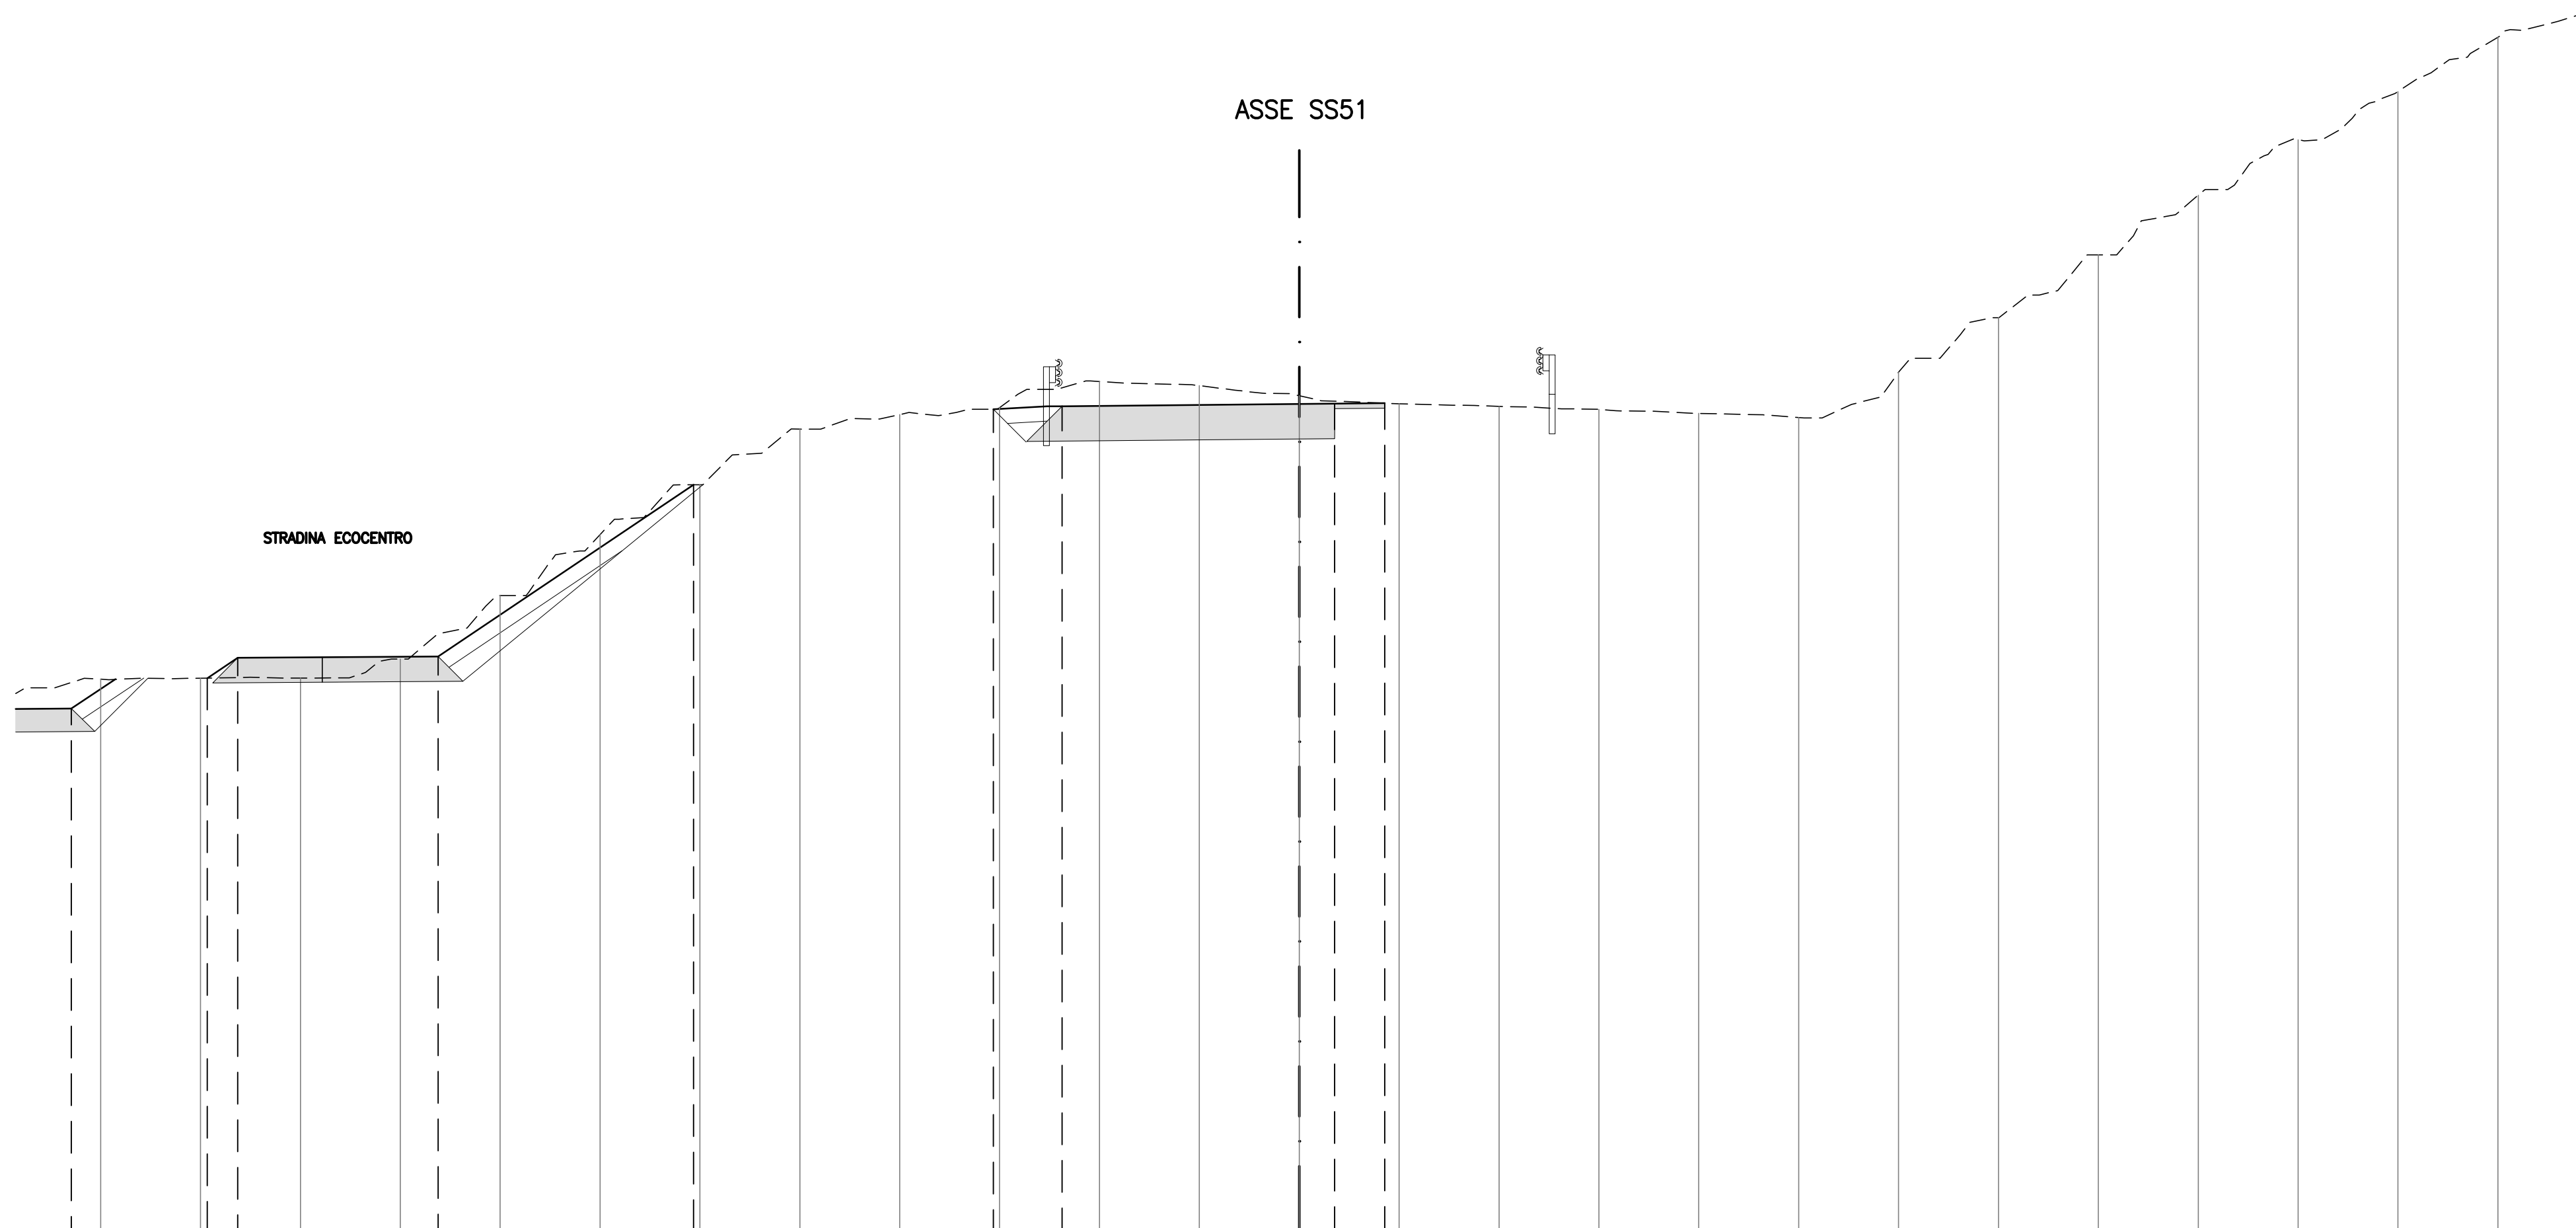


SCALA 1:100

QT.RIF. 1076,001

[illegible]

ASSE: Asse SS51 - Nuovo tracciato
SEZIONE N.: 14
QT. PROGETTO: 1092,821
DIST.PROG.: 333,844

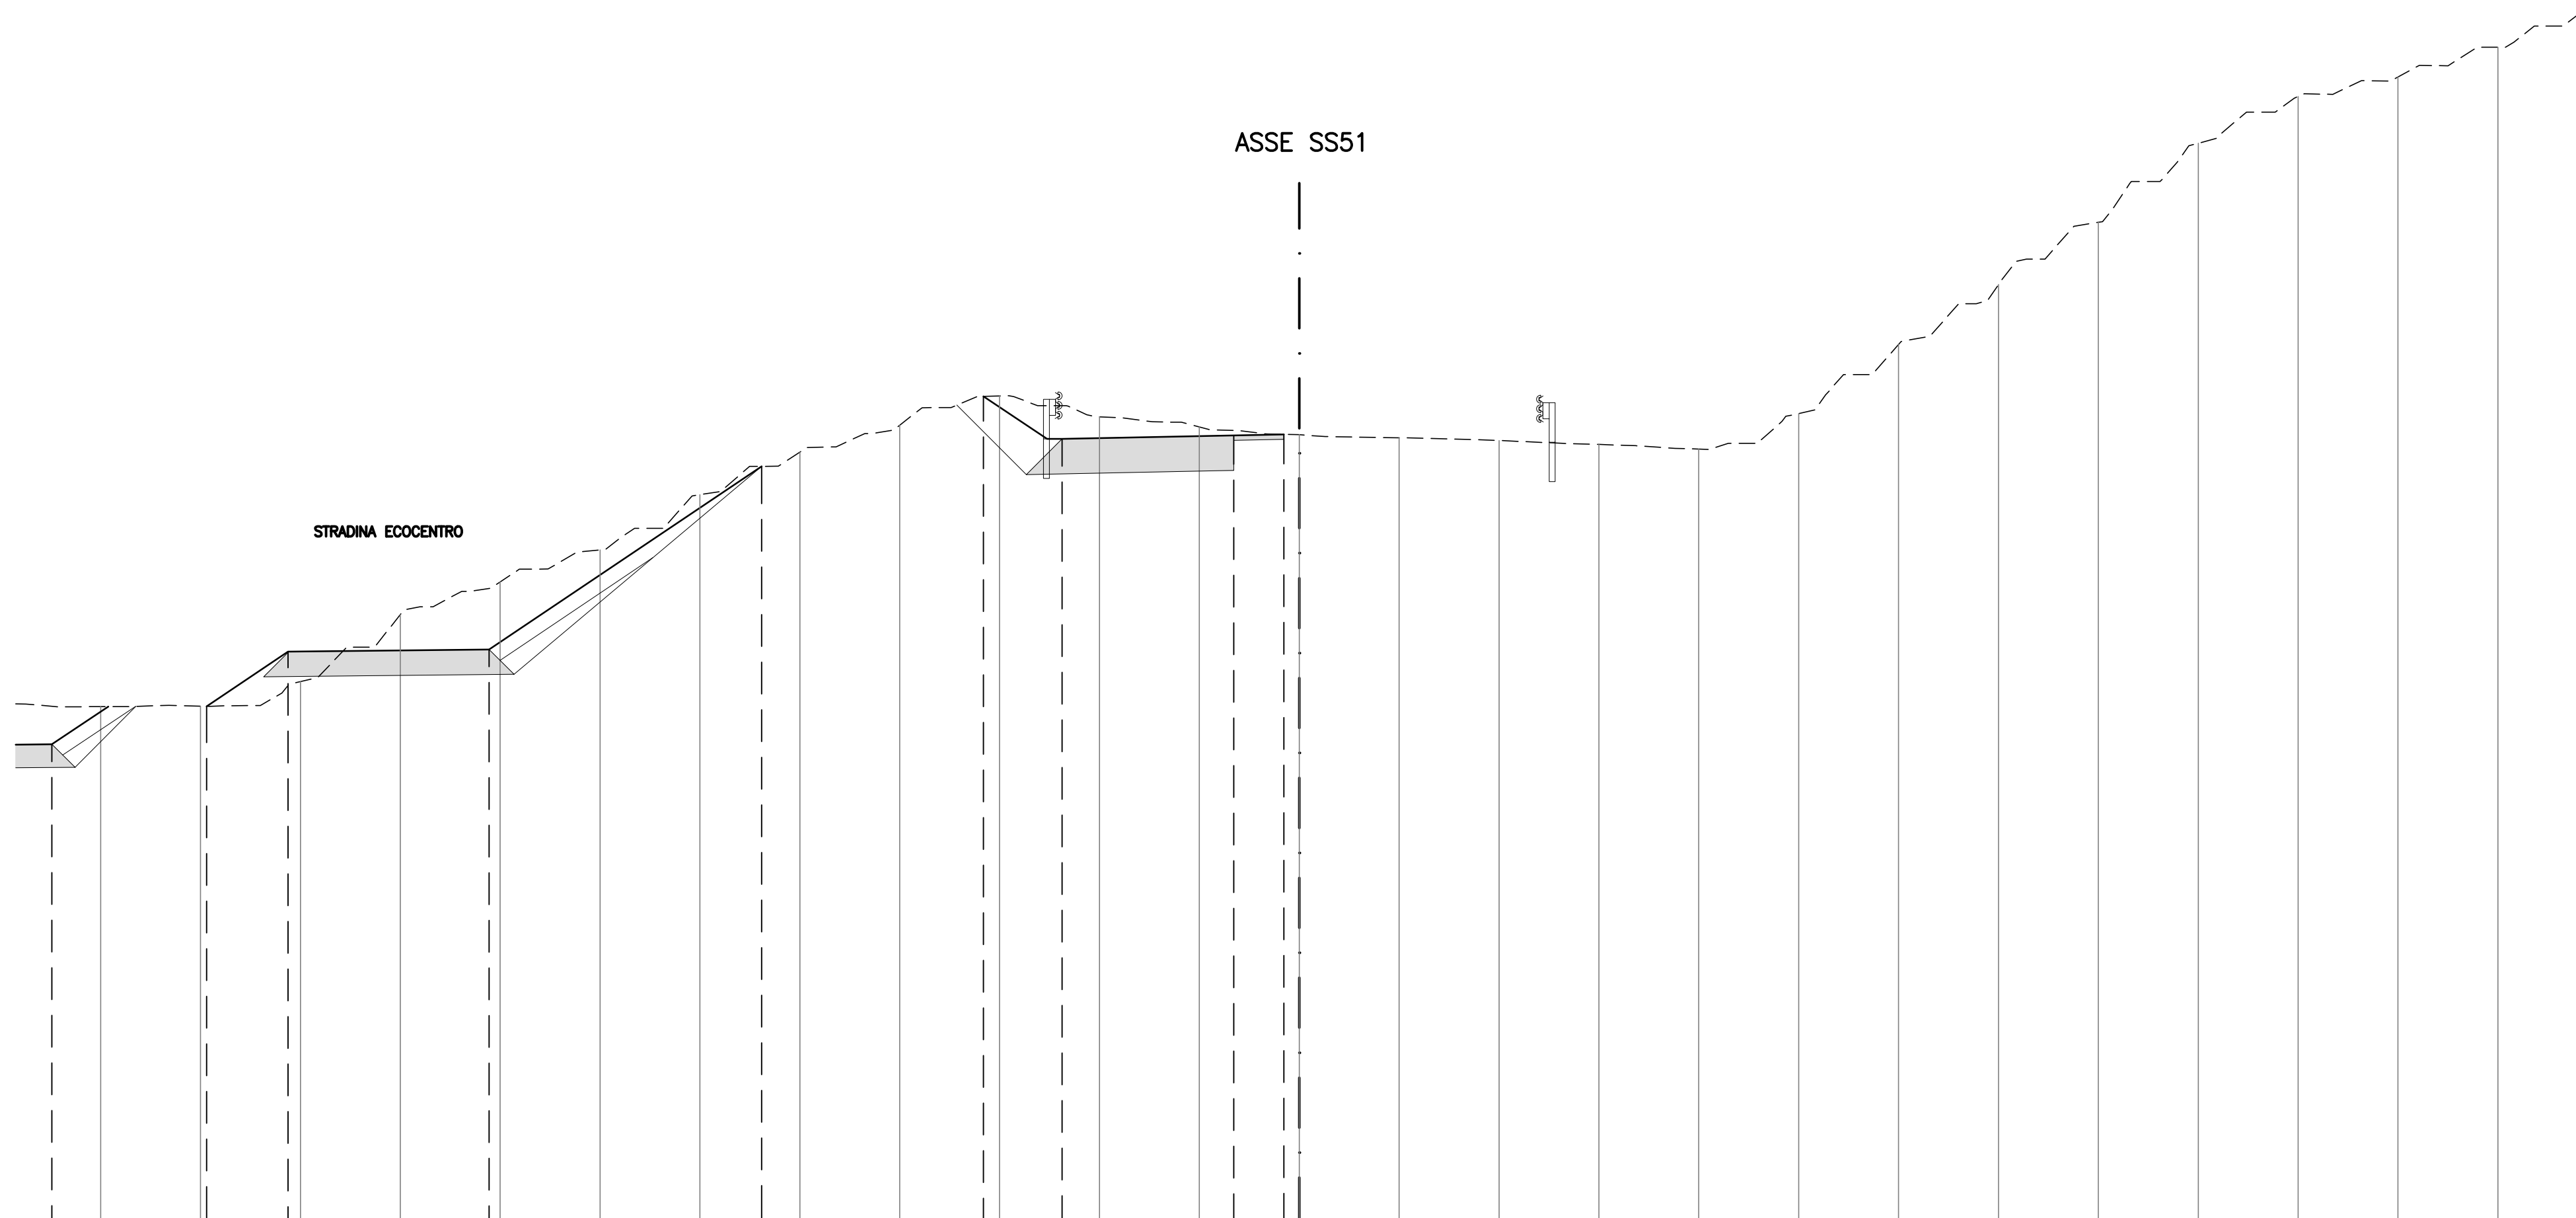


SCALA 1:100

QT.RIF. 1077,008

QUOTE TERRENO	1087,34	1087,35	1087,84	1089,18	1089,84	1090,48	1091,59	1092,43	1092,97	1093,56	1093,14	1092,94	1092,79	1092,72	1092,67	1092,59	1092,50	1093,21	1094,59	1095,79	1097,04	1098,62	1099,56	1099,95	1100,54
DIST. PARZIALI TERRENO	2,00	2,00	2,00	2,00	2,00	2,00	2,00	2,00	2,00	2,00	2,00	2,00	2,00	2,00	2,00	2,00	2,00	2,00	2,00	2,00	2,00	2,00	2,00	2,00	2,00
QUOTE PROGETTO	1086,59	1087,35	1088,45	1088,48	1092,16	1093,56	1092,71	1092,77	1092,78																
DIST. PARZIALI PROGETTO	3,10	1,63	4,03	5,46	4,44	1,58	3,44	1,00																	


DIST.PROG.: 345,366

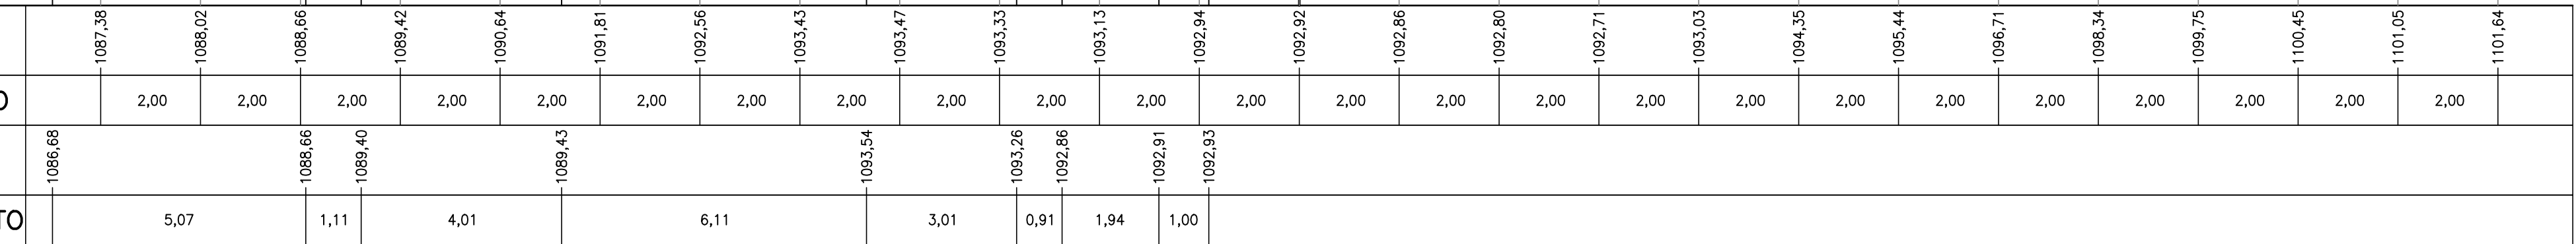

QT.RIF. 1077,451

QUOTE TERRENO	1087,38	1088,02	1088,66	1089,42	1090,64	1091,81	1092,56	1093,43	1093,47	1093,33	1093,13	1092,94	1092,92	1092,86	1092,80	1092,71	1093,03	1094,35	1095,44	1096,71	1098,34	1099,75	1100,45	1101,05	1101,64
DIST. PARZIALI TERRENO	2,00	2,00	2,00	2,00	2,00	2,00	2,00	2,00	2,00	2,00	2,00	2,00	2,00	2,00	2,00	2,00	2,00	2,00	2,00	2,00	2,00	2,00	2,00	2,00	2,00
QUOTE PROGETTO	1086,68	1088,66	1089,40	1089,43	1093,54	1093,26	1092,86	1092,91	1092,93																
DIST. PARZIALI PROGETTO	5,07	1,11	4,01	6,11	3,01	0,91	1,94	1,00																	

DIST.PROG.: 378,700

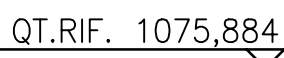

QUOTE TERRENO		1086,6	1086,6	1087,1	1088,2	1089,3	1089,3	1090,0	1091,1	1092,2	1093,3	1093,3	1093,3	1093,3	1093,3	1093,3	1093,3	1095,5	1096,6	1097,7	1097,7	1097,8	1098,8	1100,0	1100,0	
DIST. PARZIALI TERRENO		2,00	2,00	2,00	2,00	2,00	2,00	2,00	2,00	2,00	2,00	2,00	2,00	2,00	2,00	2,00	2,00	2,00	2,00	2,00	2,00	2,00	2,00	2,00	2,00	
QUOTE PROGETTO		1088,62				1092,23				1092,30	1092,87															
DIST. PARZIALI PROGETTO		5,46				4,01				0,84																

SEZIONE CON INSERIMENTO DELLE BARRIERE DI SICUREZZA, SENZA INTERVENTI NELLA PIATTAFORMA

ASSE: Asse SS51 – Nuovo tracciato

SEZIONE N.: 17

QT. PROGETTO: 1093,781

DIST.PROG.: 405,576

SCALA 1:100

QT.RIF. 1072,849

QUOTE TERRENO	1084,29	1085,39	1085,54	1085,56	1086,07	1086,85	1087,64	1088,33	1091,30	1093,71	1093,81	1093,79	1093,79	1093,79	1093,79	1093,76	1094,24	1095,49	1095,84	1096,05	1096,48	1097,50	1098,47	1098,63	1098,49	
DIST. PARZIALI TERRENO	2,00	2,00	2,00	2,00	2,00	2,00	2,00	2,00	2,00	2,00	2,00	2,00	2,00	2,00	2,00	2,00	2,00	2,00	2,00	2,00	2,00	2,00	2,00	2,00	2,00	
QUOTE PROGETTO																										
DIST. PARZIALI PROGETTO																										