



PLANIMETRIA DI PROGETTO

SCALA 1:200

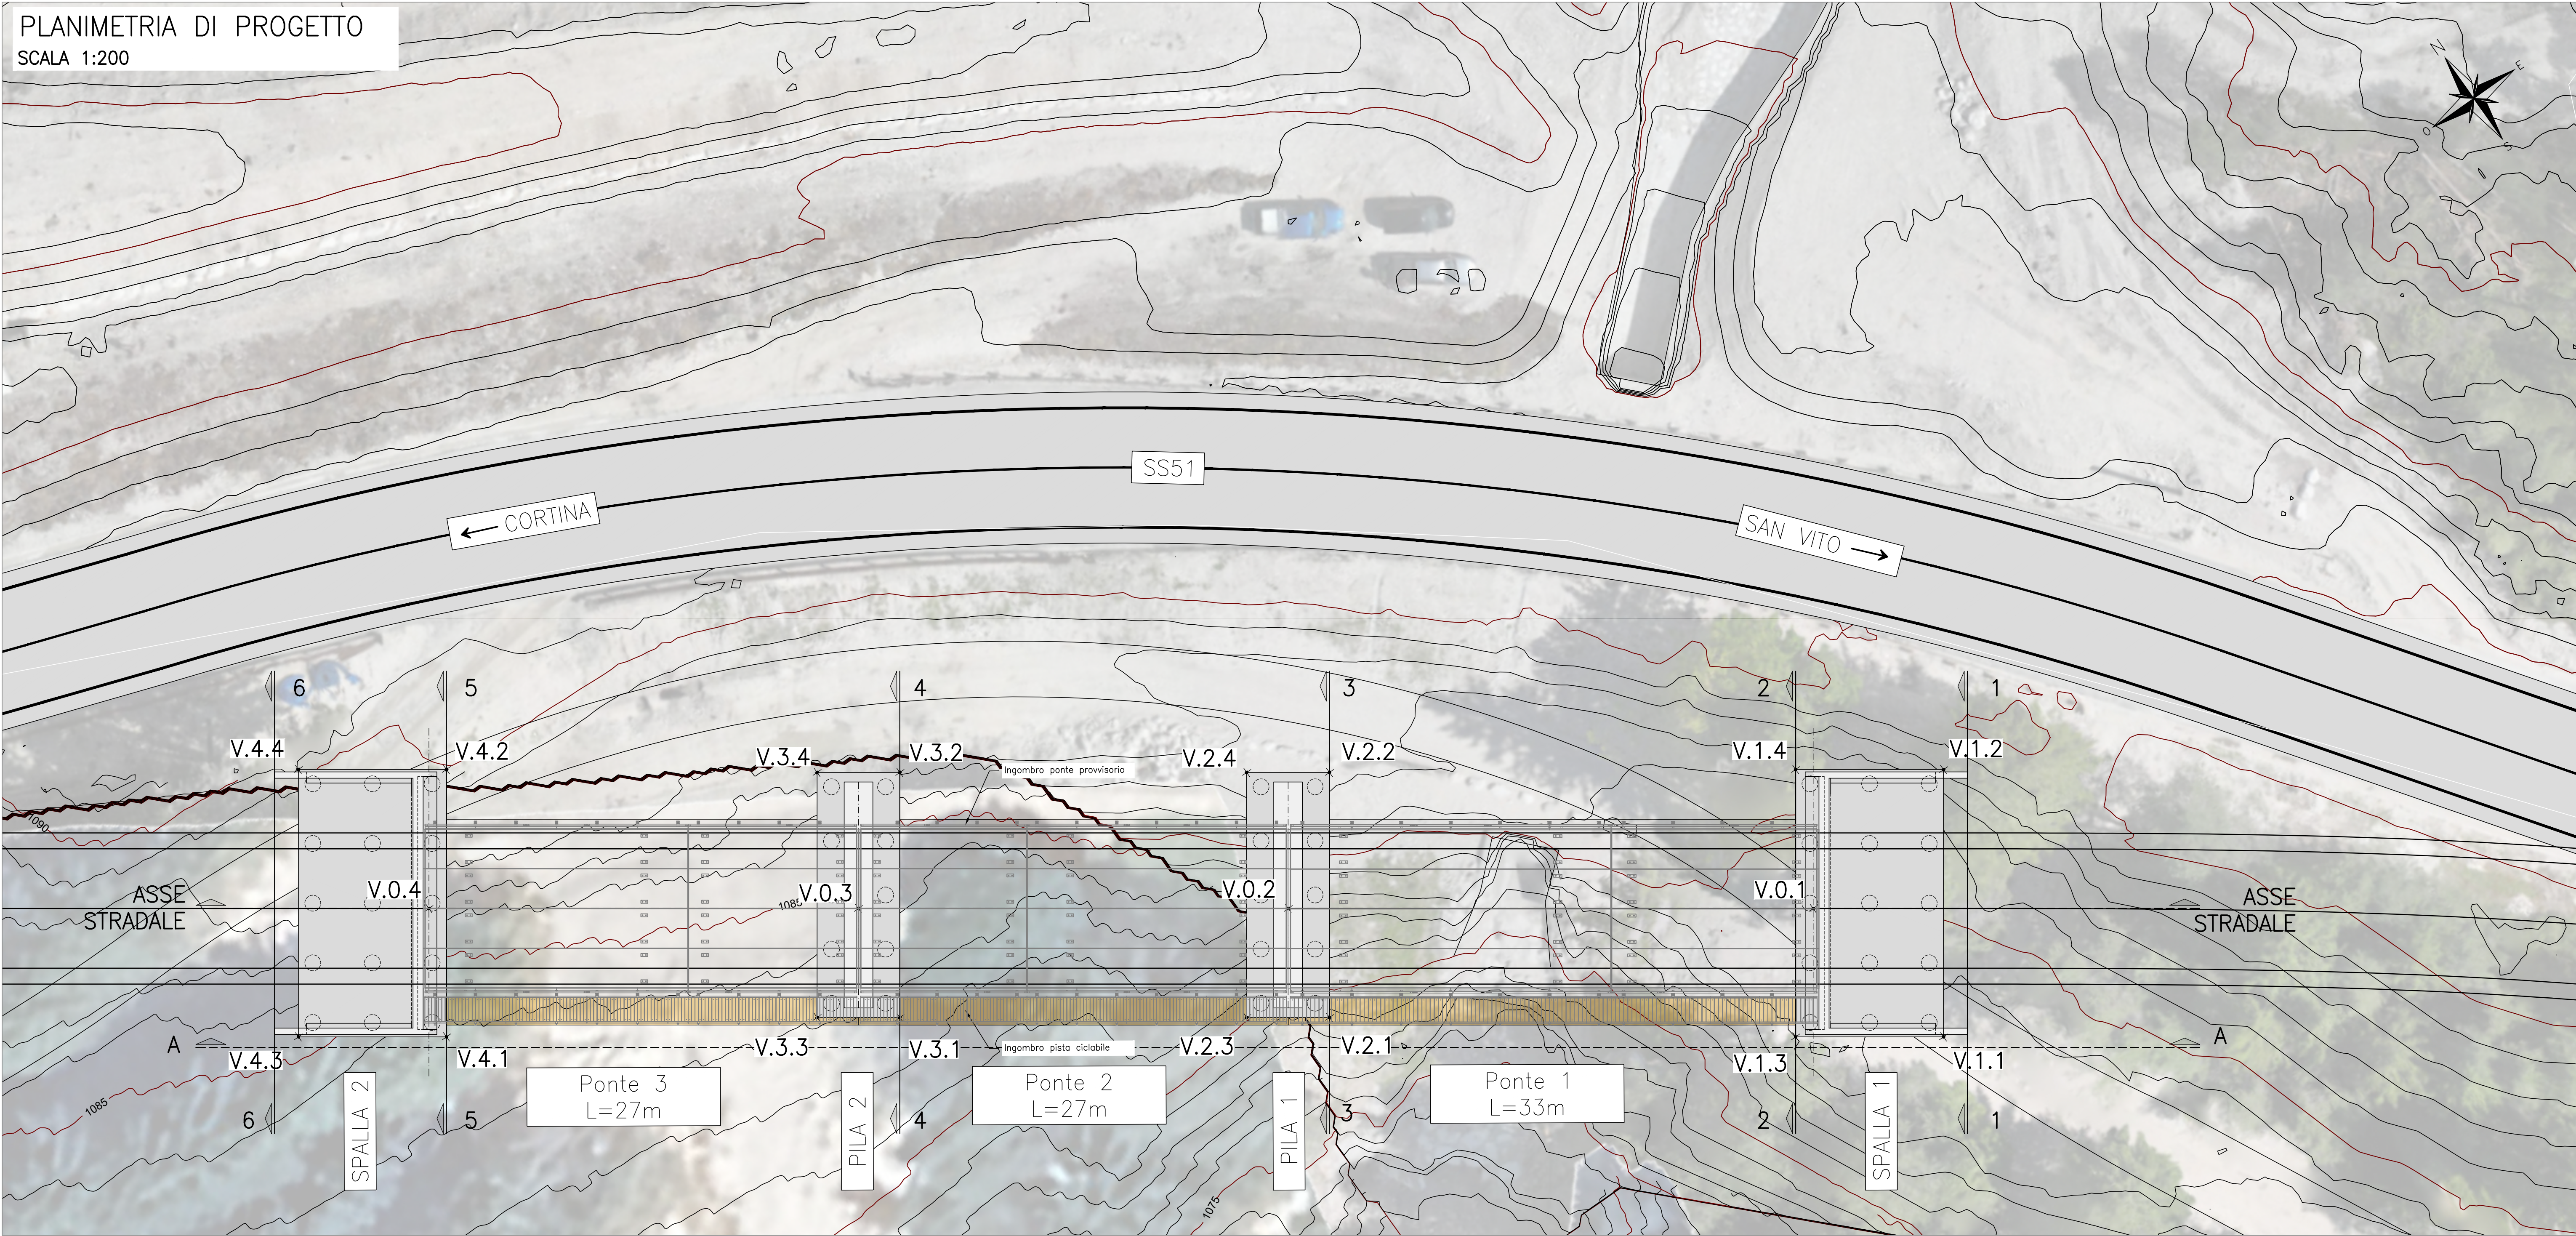


SEZIONE LONGITUDINALE IN ASSE

SCALA 1:200

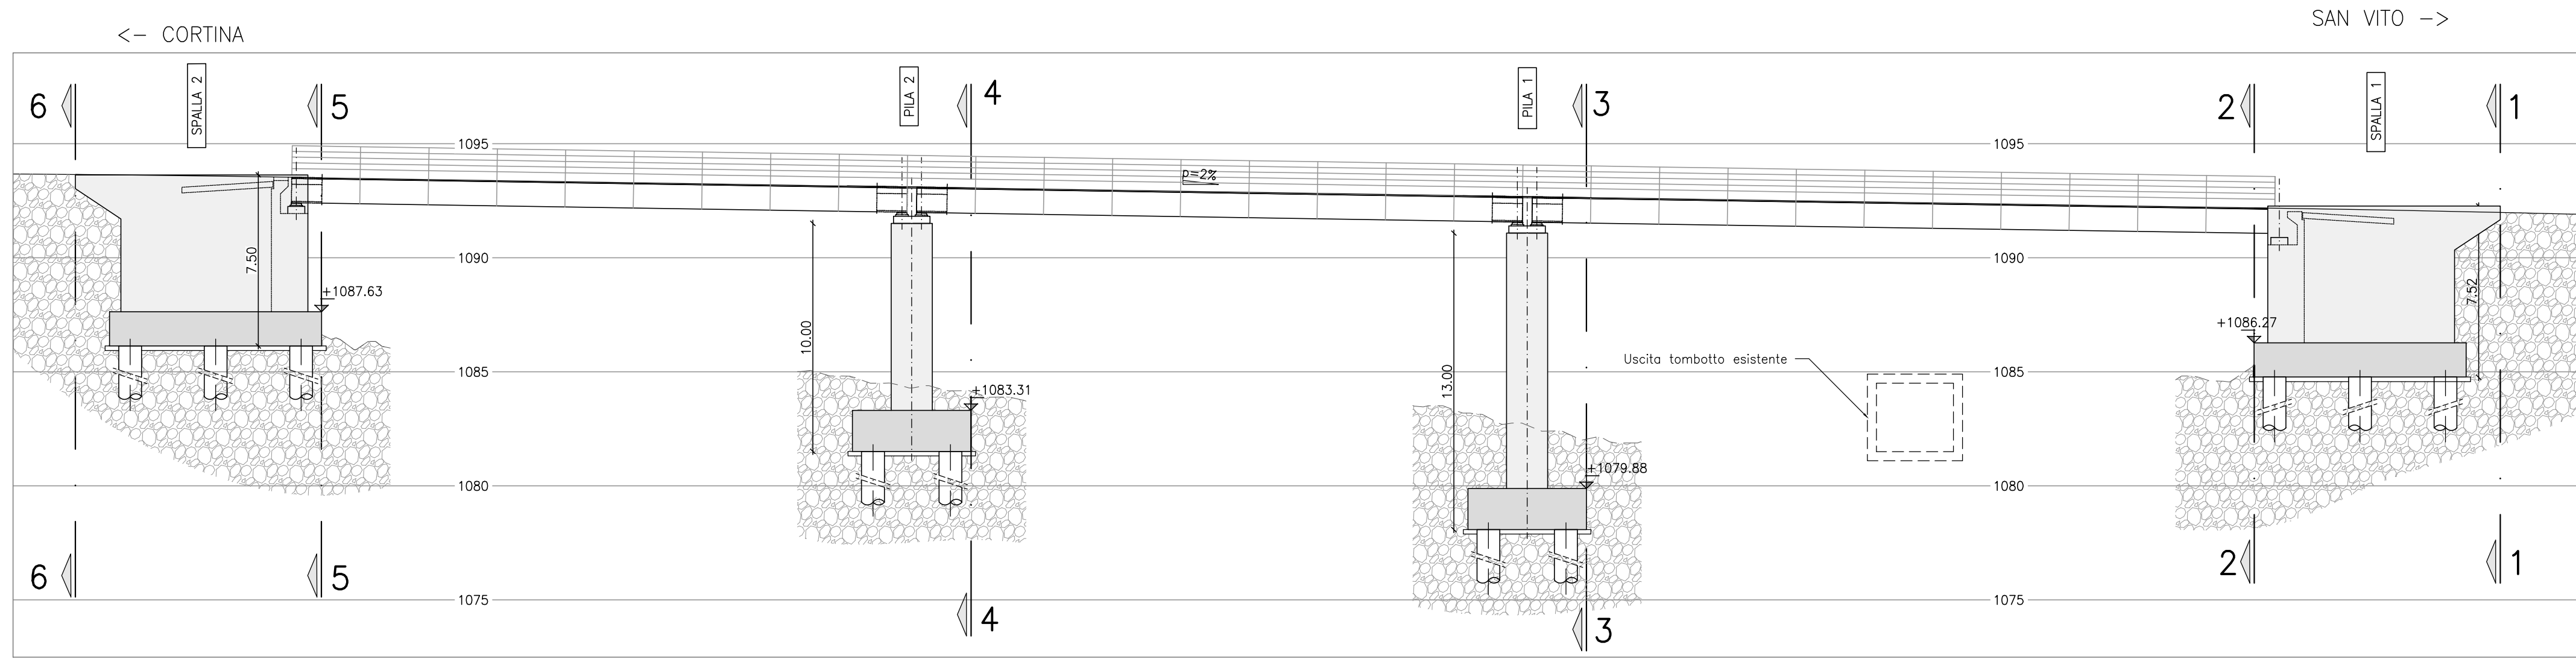

COORDINATE VERTICI			
Codice	Elemento	Posizione Est	Posizione Nord
V.1.3	SPALLA 1	744,891.48	5,153,010.06
V.1.1	SPALLA 1	744,899.08	5,153,004.70
V.1.4	SPALLA 1	744,901.17	5,153,023.79
V.1.2	SPALLA 1	744,908.76	5,153,018.42
V.2.3	PILA 1	744,863.99	5,153,030.95
V.2.1	PILA 1	744,868.24	5,153,027.95
V.2.4	PILA 1	744,872.87	5,153,043.53
V.2.2	PILA 1	744,877.12	5,153,040.53
V.3.1	PILA 2	744,846.18	5,153,043.52
V.3.3	PILA 2	744,841.93	5,153,046.52
V.3.2	PILA 2	744,855.06	5,153,056.10
V.3.4	PILA 2	744,850.81	5,153,059.10
V.4.1	SPALLA 2	744,822.20	5,153,058.96
V.4.3	SPALLA 2	744,831.89	5,153,072.69
V.4.2	SPALLA 2	744,814.60	5,153,064.32
V.4.4	SPALLA 2	744,824.29	5,153,078.05
V.0.1	ASSE STRADA - Spalla 1	744,897.03	5,153,016.02
V.0.2	ASSE STRADA - Pila 1	744,870.08	5,153,035.04
V.0.3	ASSE STRADA - Pila 2	744,848.01	5,153,050.61
V.0.4	ASSE STRADA - Spalla 2	744,825.95	5,153,066.18

AREA DI INTERVENTO

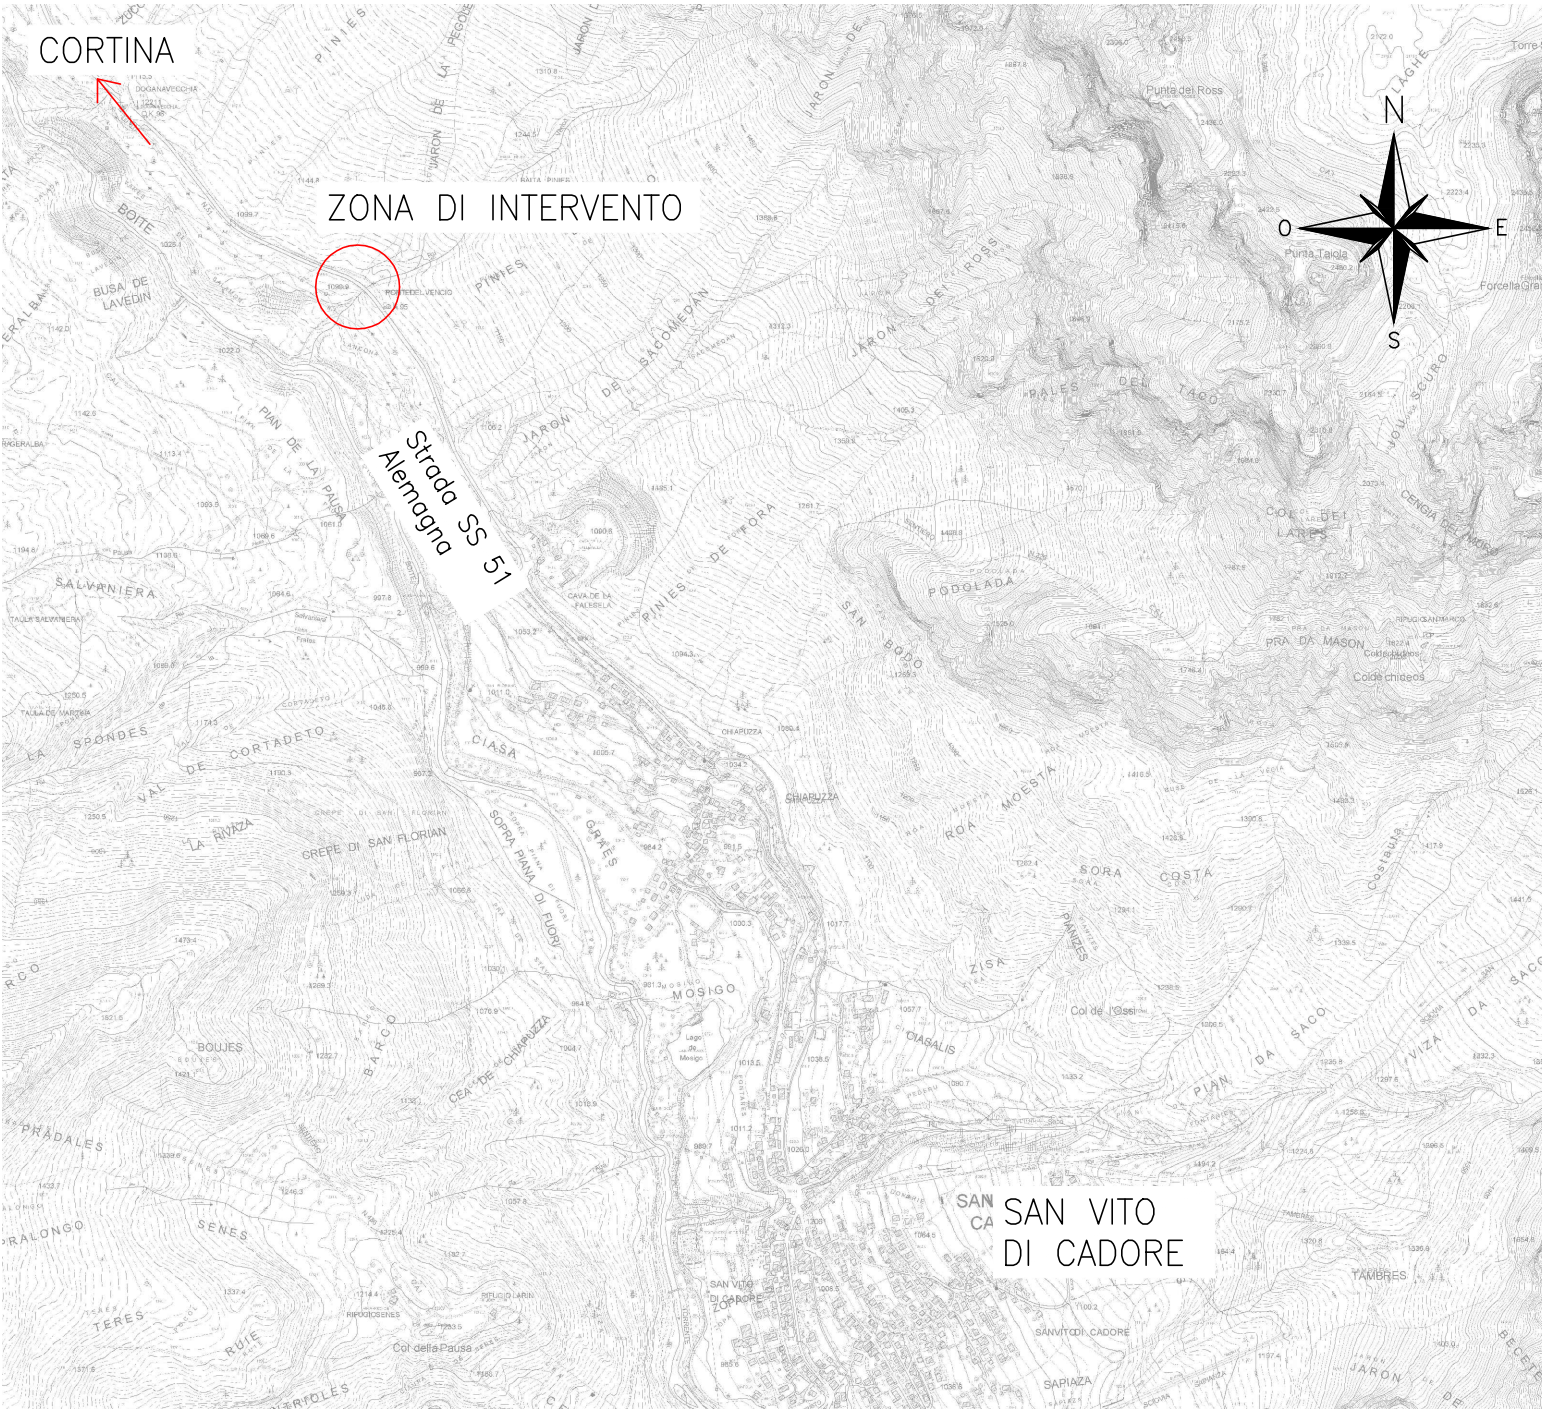

CARATTERISTICHE IMPALCATI PROVVISORI:

- Larghezza netta interna compatibile con strada extraurbana secondaria di tipo C2 [secondo il D.M. 6792 del 05/11/201]: 9.50m
- Passerella pedonale di larghezza minima 1.50m
- Luce ponte 1: minimo 33m
- Luce ponti 2 e 3: minimo 27m
- Portanta dei ponti compatibile con il transito dei mezzi pesanti da Codice della Strada (mezzi da 44T)



Struttura Territoriale Veneto e Friuli Venezia Giulia

Area Gestione Rete Veneto

A.Q. DG 84/21 LOTTO 13

Accordo quadro per "Servizi di progettazione definitiva ed esecutiva, relativi ad interventi di manutenzione straordinaria della sede stradale, per la durata di 1460 (millequattrocentosessanta) giorni"

PROGETTISTA:
R.T.I. : Studio Martini Ingegneria S.r.l. (Capogruppo)
SMQ Servizi e Controlli Tecnici S.r.l.
Studio Colleselli & Partners
ACS Ingegneri
DI.MORE S.r.l.
PARALLAB S.r.l.



VISTO: IL RESP. DEL PROCEDIMENTO
Ing. Fabrizio ZUDDAS

PROTOCOLLO CDG - 0840790 DATA 30/09/2025



PROGETTO STRUTTURALE

Planimetria e profilo longitudinale

PROGETTISTA E DIRETTORE TECNICO PER STUDIO MARTINI INGEGNERIA S.R.L.
Ing. Antonio MARTINI

CODICE PROGETTO		NOME FILE		REVISIONE	
PROGETTO	UV. PROG. N. PROG.	TOOV100STRPP01A_planimetria_profilo			
ELAB.		TOOV100STRPP01A			
D					
C					
B					
A	PRIMA EMISSIONE	18/03/2026	TA	AM	AM
REV.	DESCRIZIONE	DATA	REDATTO	VERIFICATO	APPROVATO