

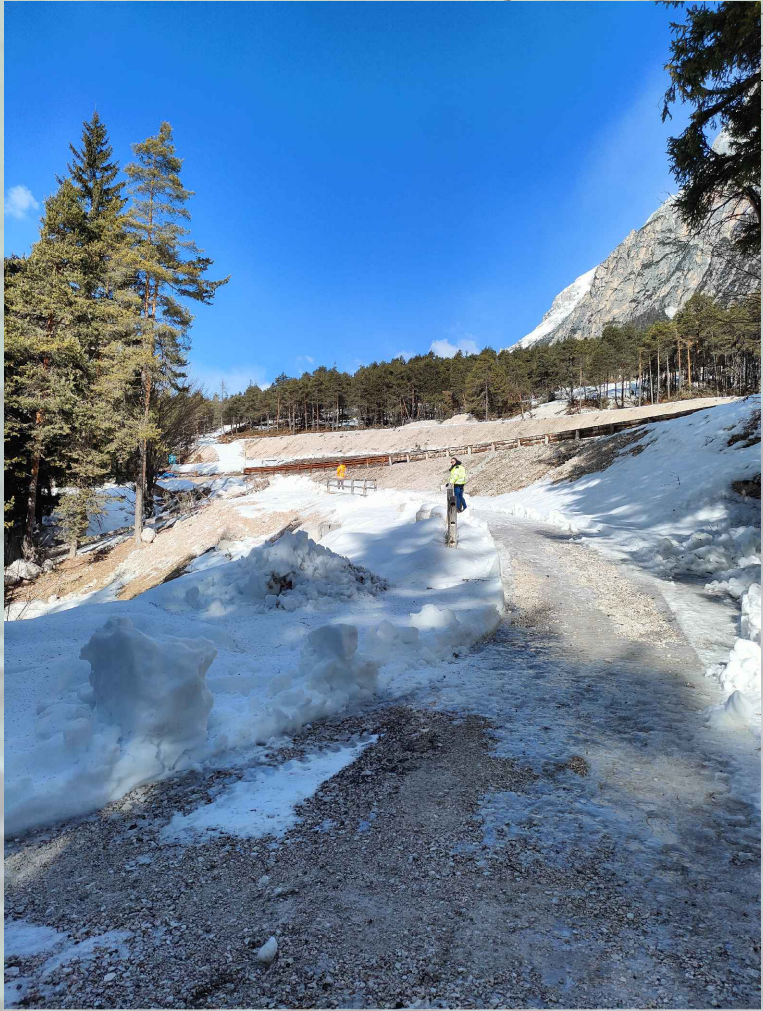
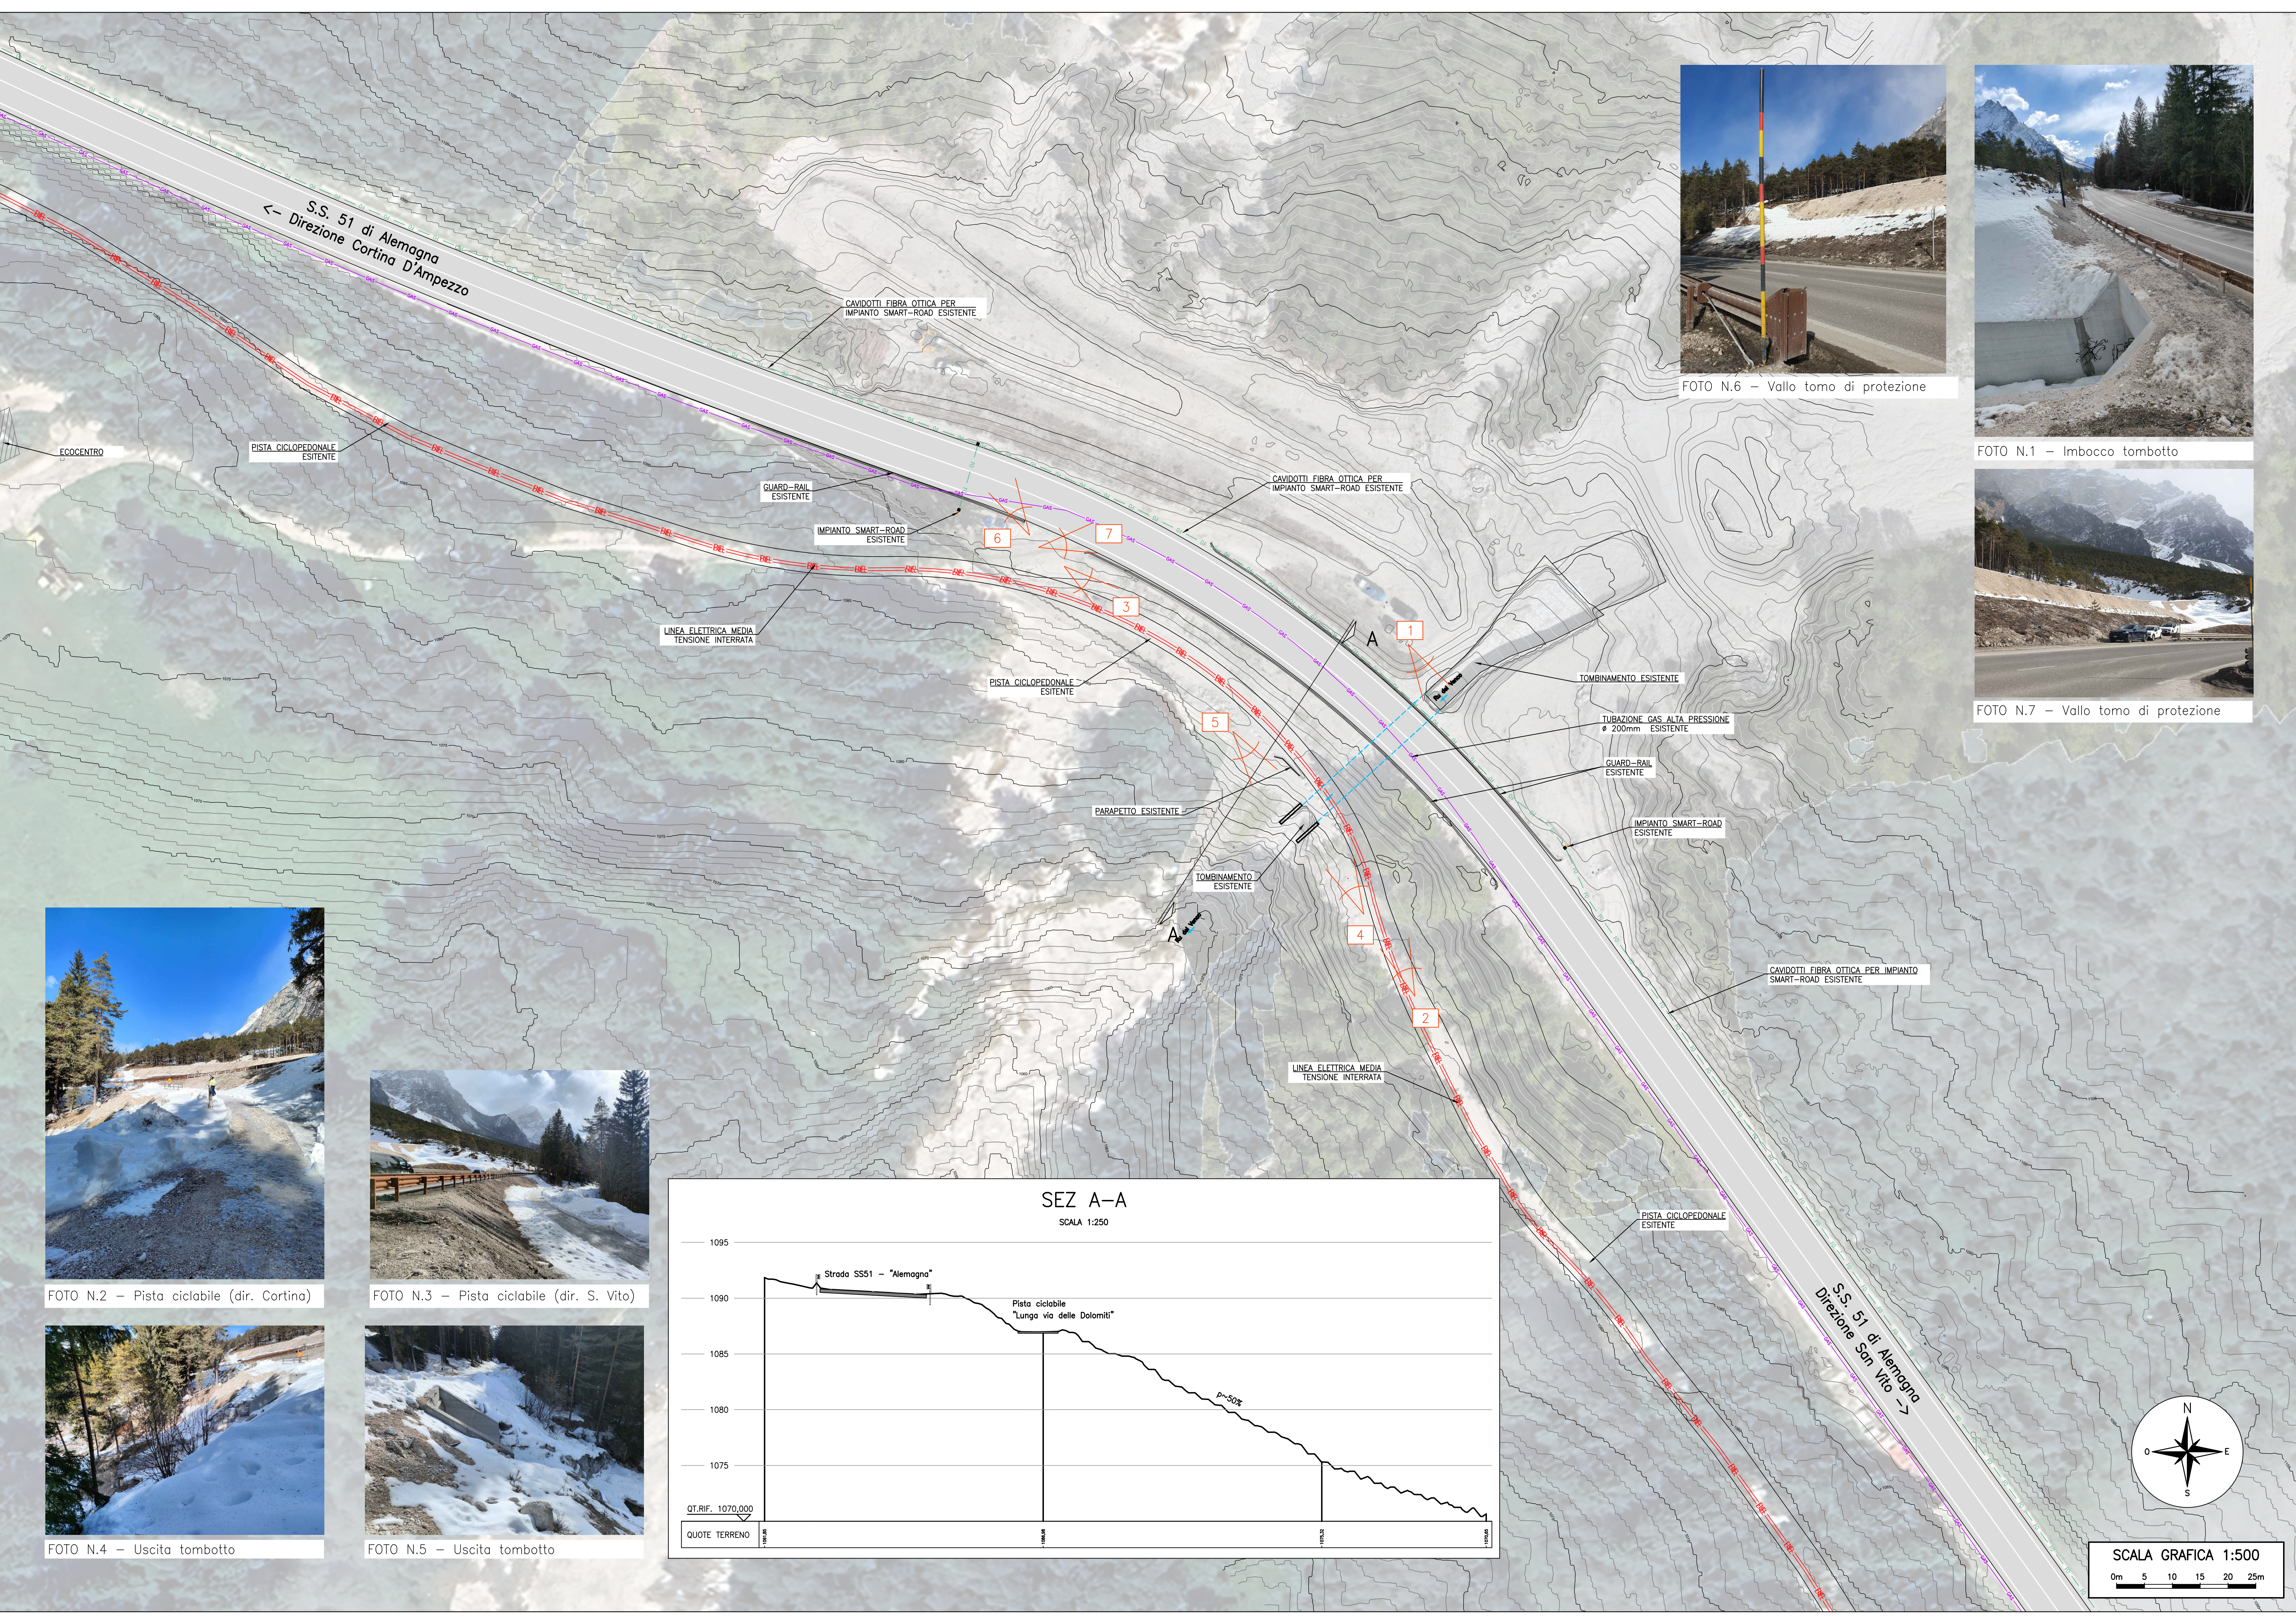


FOTO N.2 – Pista ciclabile (dir. Cortina)



FOTO N.4 – Uscita tombotto



FOTO N.3 – Pista ciclabile (dir. S. Vito)



FOTO N.5 – Uscita tombotto

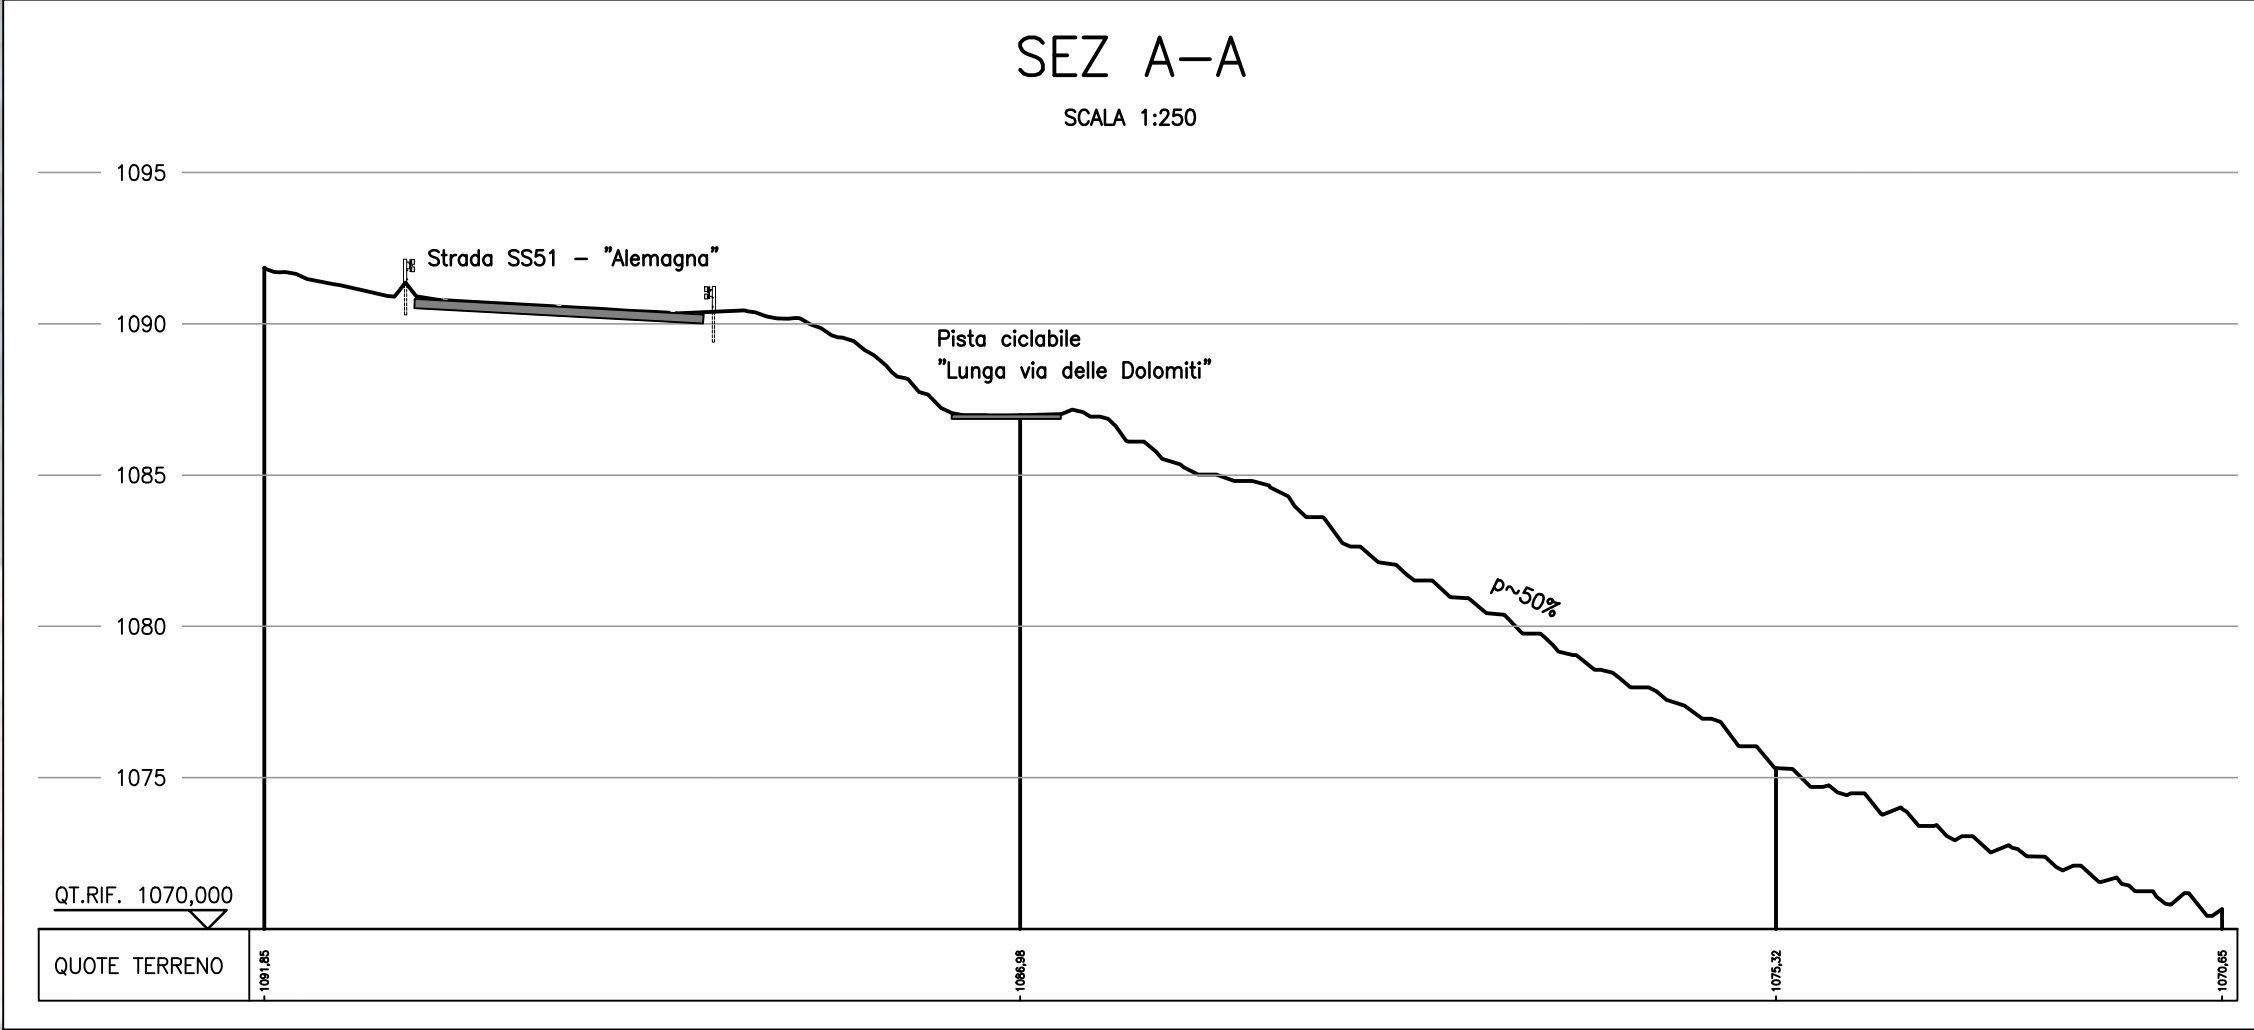


FOTO N.6 – Vallo torno di protezione



FOTO N.1 – Imbocco tombotto



FOTO N.7 – Vallo torno di protezione



LEGENDA

ITALGAS S.p.a.

LINEA GAS AD ALTA PRESSIONE
ACC. Ø 200 mm

NOTE:

- IL GASDOTTO È POSIZIONATO A CIGLIO DELLA STRADA, INDICATIVAMENTE SI TROVA A 120 cm SOTTO LA SUPERFICIE

e-distribuzione S.p.A.

LINEA ELETTRICA MEDIA TENSIONE INTERRATA

FIBERCOP S.p.A.

LINEA FIBRA OTTICA

POSIZIONE, CONSISTENZA E QUOTA DEI SERVIZI E SOTTOSERVIZI ESISTENTI DOVRANNO ESSERE VERIFICATE SUL POSTO CON I SOGGETTI GESTORI PRIMA DI INIZIARE LE LAVORAZIONI



Struttura Territoriale Veneto e Friuli Venezia Giulia

Area Gestione Rete Veneto

S.S. 51 "DI ALEMAGNA"
Interventi di mitigazione del rischio idrogeologico S.S. 51 - Km 95+100

A.Q. DG 84/21 LOTTO 13

Accordo quadro per "Servizi di progettazione definitiva ed esecutiva, relativi ad interventi di manutenzione straordinaria della sede stradale, per la durata di 1460 (millequattrocentosessanta) giorni"

PROGETTISTA:
R.T.I. : Studio Martini Ingegneria S.r.l. (Capogruppo)
SMQ Servizi e Controlli Tecnici S.r.l.
Studio Colleselli & Partners
ACS Ingegneri
DI.MORE S.r.l.
PARALLAB S.r.l.

colleselli & D
INGEGNERIA GEOTECNICA

SMQ SERVIZI E CONTROLLI TECNICI
DIMORE Ingegneria Idrogeologica

VISTO: IL RESP. DEL PROCEDIMENTO
Ing. Fabrizio ZUDDAS

PROTOCOLLO CDG - 0840790 DATA 30/09/2025

ACS Ingegneri parallab

GENERALE
Planimetria dello stato di fatto

PROGETTISTA E DIRETTORE TECNICO PER STUDIO MARTINI INGEGNERIA S.R.L.

Ing. Antonio MARTINI

CODICE PROGETTO		NOME FILE		REVISIONE	
PROGETTO	LIV. PROG.	N. PROG.	T00EG00GENPV01A.dwg		
ELAB.			T00EG00GENPV01A	A	
D					
C					
B					
A	PRIMA EMISSIONE	18/03/2026	YP	JJA	AM
REV.	DESCRIZIONE	DATA	REDATTO	VERIFICATO	APPROVATO