




FASE 1: Assiemaggio moduli nelle zone prestabilite con posizionamento autogru

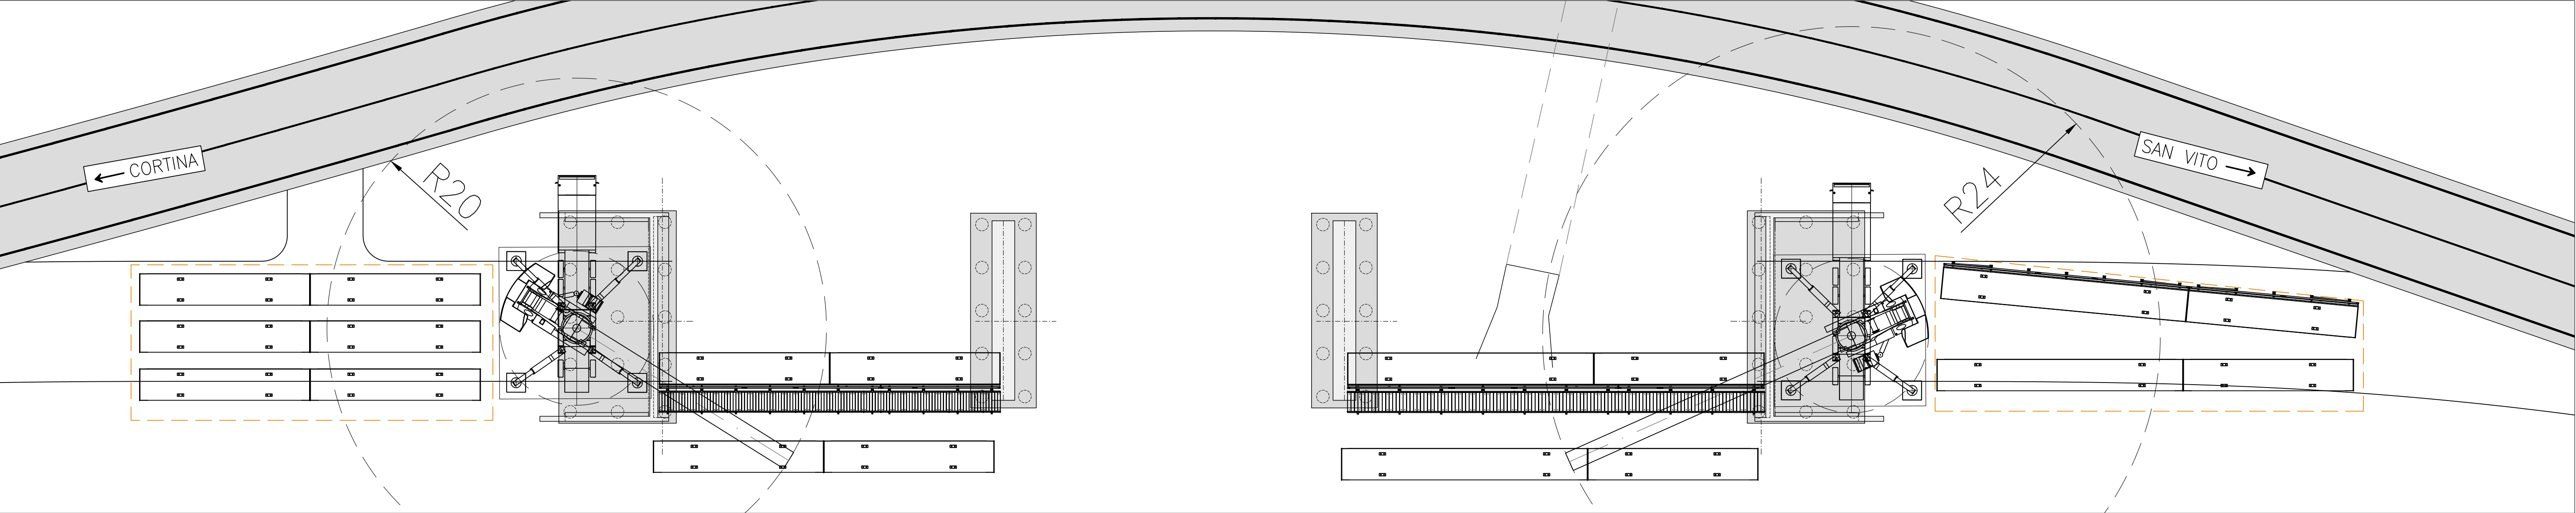

FASE 2: Completamento varo ponte 1 e ponte 3 con extra larghezza provvisoria 12.5m e nuovo posizionamento autogru

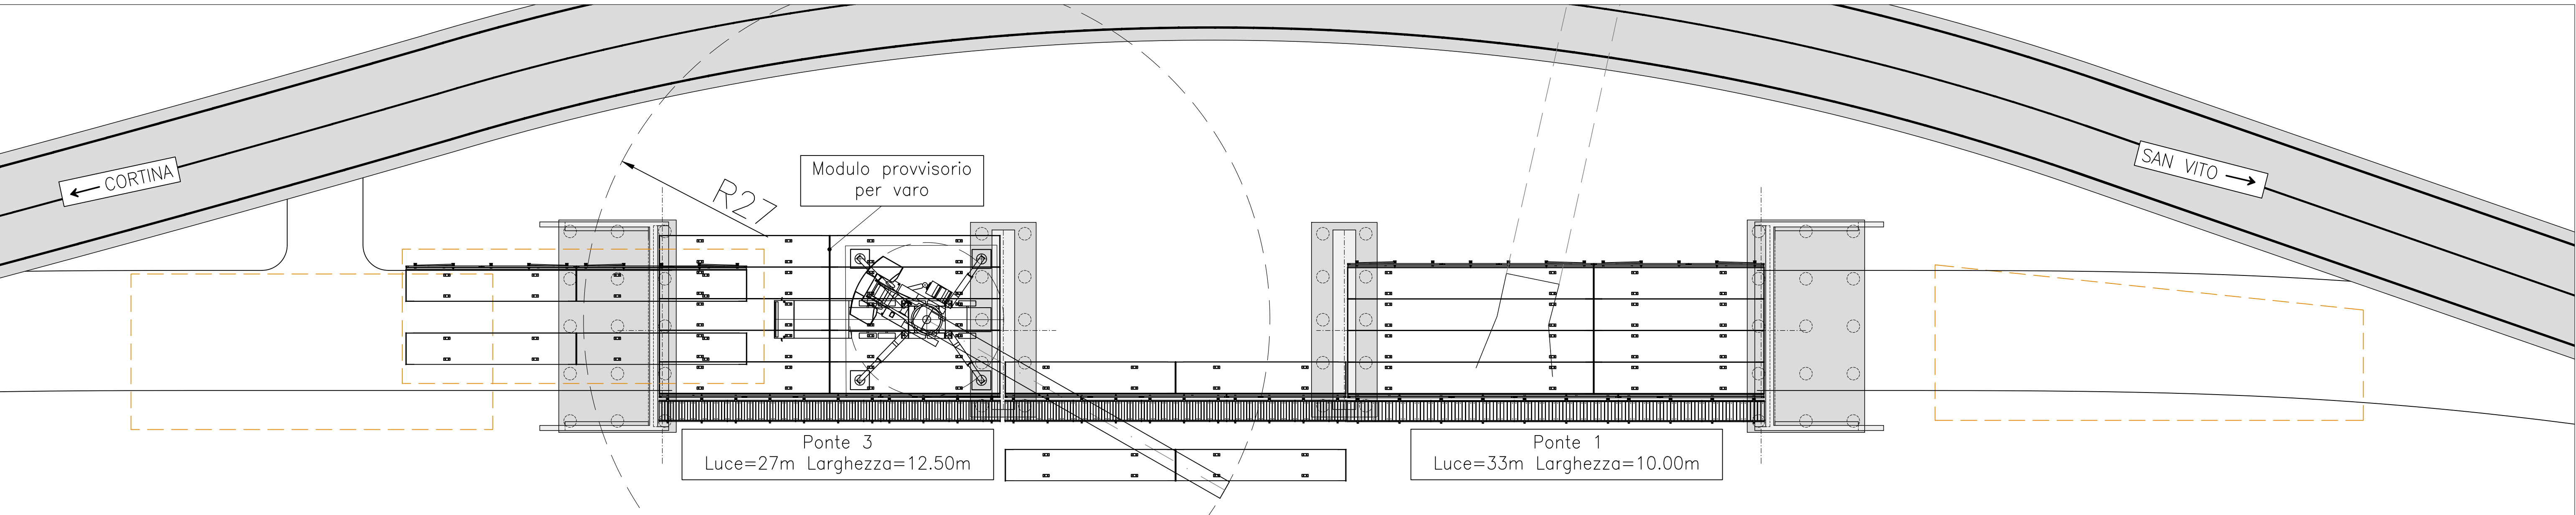

FASE 3: Varo ponte 2 e rimozione modulo aggiuntivo del ponte 3

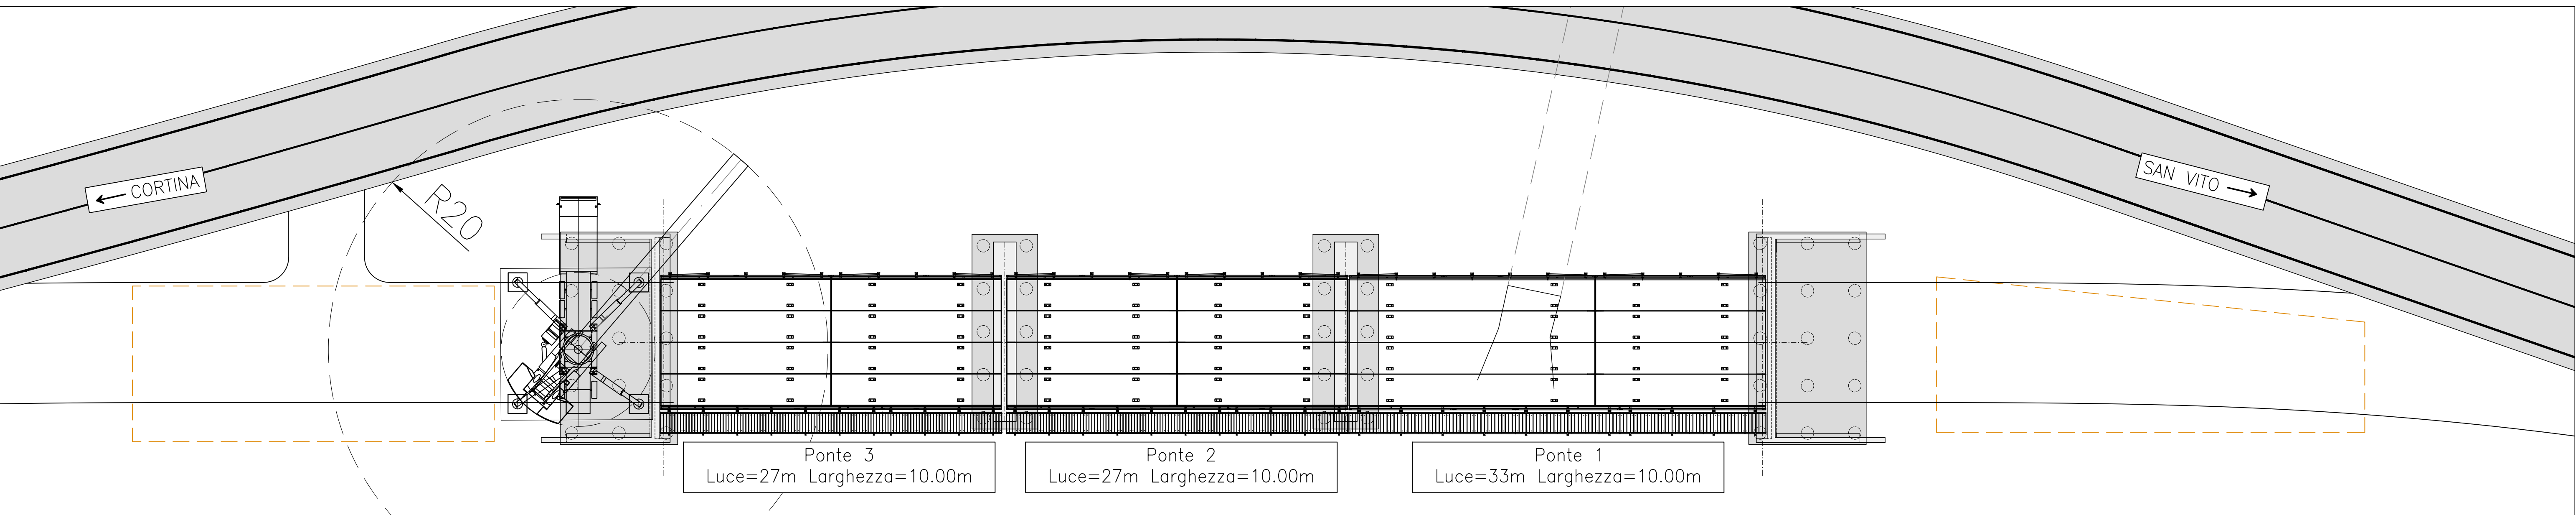

LEGENDA

AREA DI ASSIEMAGGIO A TERRA

N.B. IL PRESENTE SCHEMA DI VARO È
UNA POSSIBILE IPOTESI CHE PUÒ
ESSERE REALIZZATA SENZA
INTERRUZIONE DEL TRAFFICO IN
SS51, DA CONCORDARE CON LA
DIREZIONE LAVORI

Sanas *Struttura Territoriale Veneto e Friuli Venezia Giulia*
GRUPPO FS ITALIANE *Area Gestione Rete Veneto*

S.S. 51 "DI ALEMAGNA"
Interventi di mitigazione del rischio idrogeologico S.S. 51 - Km 95+100

A.Q. DG 84/21 LOTTO 13

Accordo quadro per "Servizi di progettazione definitiva ed
esecutiva, relativi ad interventi di manutenzione straordinaria
della sede stradale, per la durata di 1460
(millequattrocentosessanta) giorni"

PROGETTISTA:
R.T.I. : Studio Martini Ingegneria S.r.l. (Capogruppo)
SMQ Servizi e Controlli Tecnici S.r.l.
Studio Colleselli & Partners
ACS Ingegneri
DI.MO.RE S.r.l.
PARALLAB S.r.l.

colleselli & D.
INGEGNERIA GEOTECNICA
SMQ SERVIZI E CONTROLLI TECNICI
DIMORE Ingegneria
Progettazione
Strutturale
Geotecnica
Idraulica
Esecutiva

VISTO: IL RESP. DEL PROCEDIMENTO
Ing. Fabrizio ZUDDAS

PROTOCOLLO CDG - 0840790 DATA 30/09/2025

ACS Ingegneri **parallab**

PROGETTO STRUTTURALE

Varo impalcato

PROGETTISTA E DIRETTORE
TECNICO PER STUDIO MARTINI
INGEGNERIA S.R.L.
Ing. Antonio MARTINI

CODICE PROGETTO			NOME FILE		
PROGETTO	LV. PROG.	N. PROG.	T00V100STRPE01A_Cantierizzazione strutture		
-	-	-	CODICE ELAB.	T00V100STRPE01A	
D					
C					
B					
A	PRIMA EMISSIONE		18/03/2026	TA	AM
REV.	DESCRIZIONE		DATA	REDATTO	VERIFICATO
					APPROVATO