
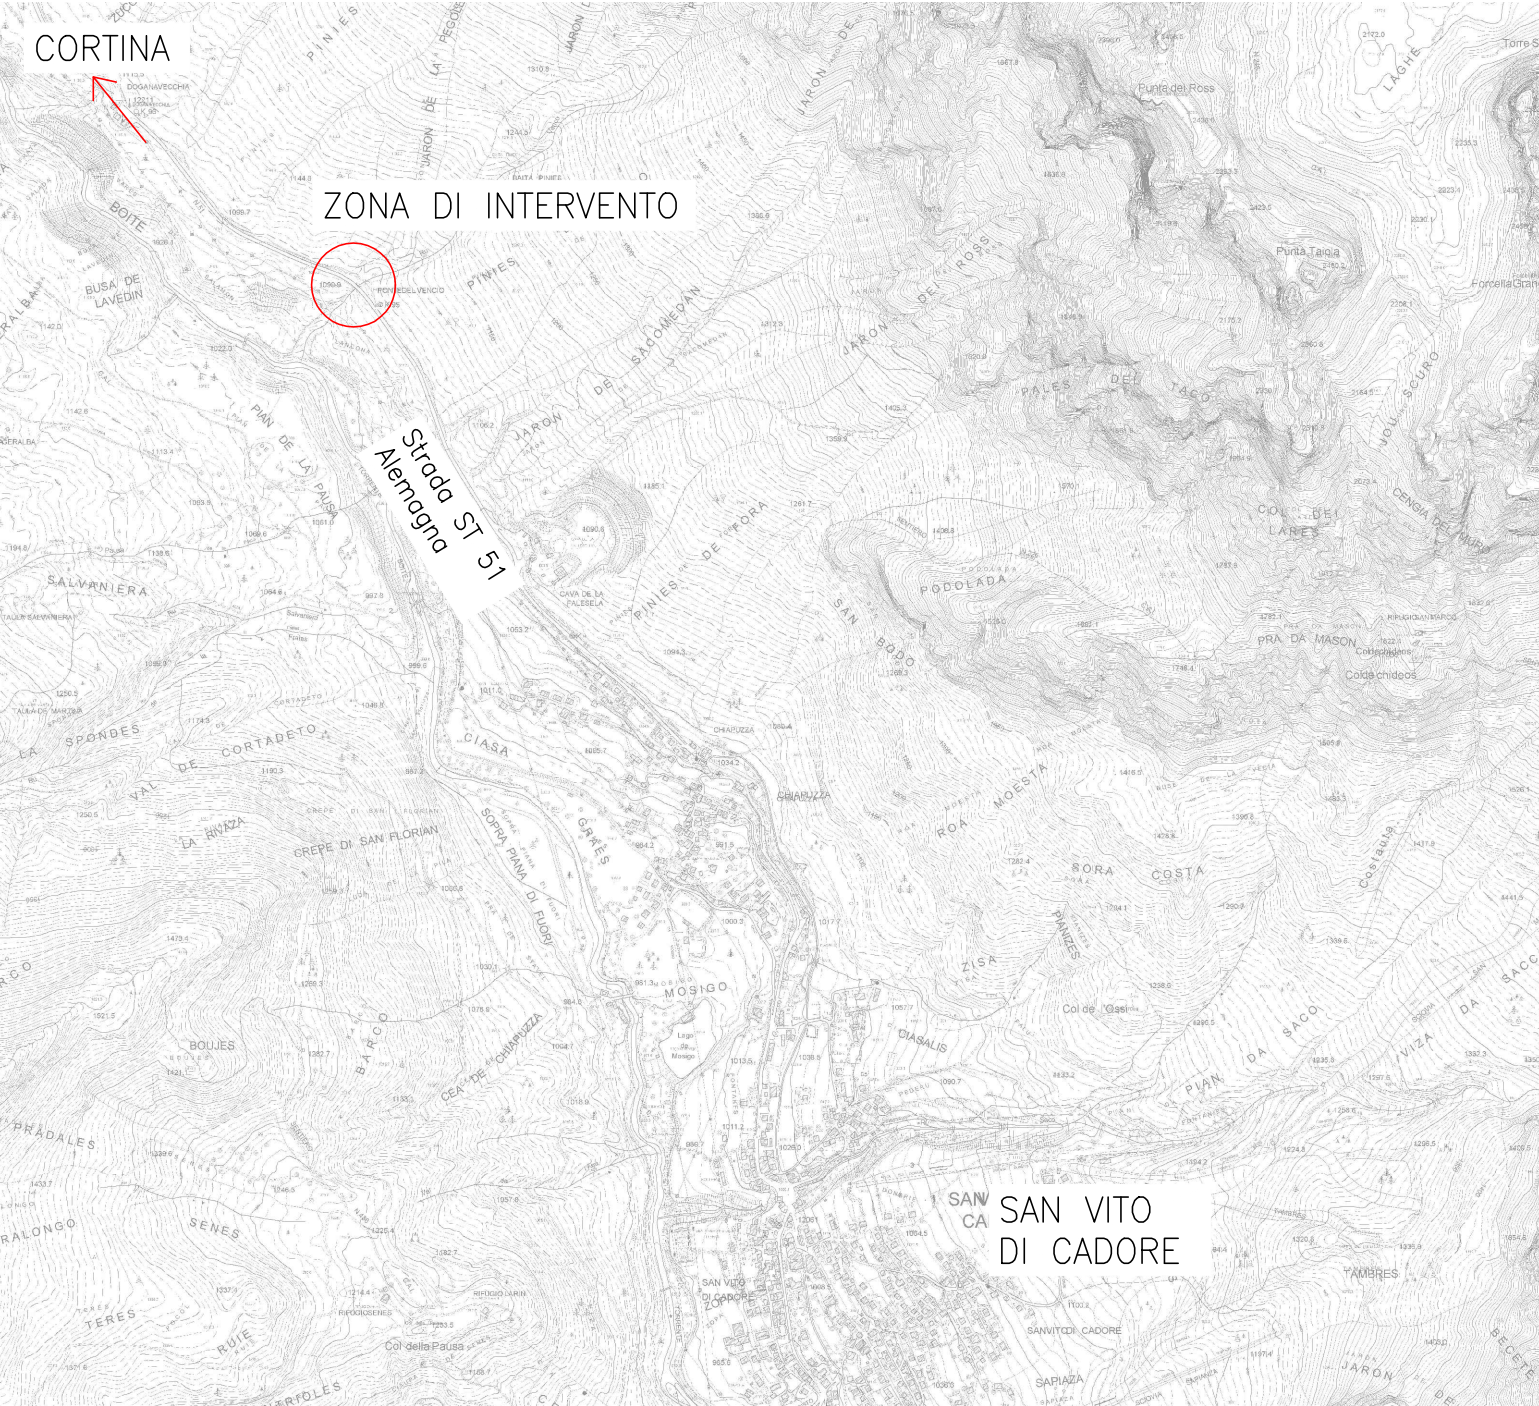
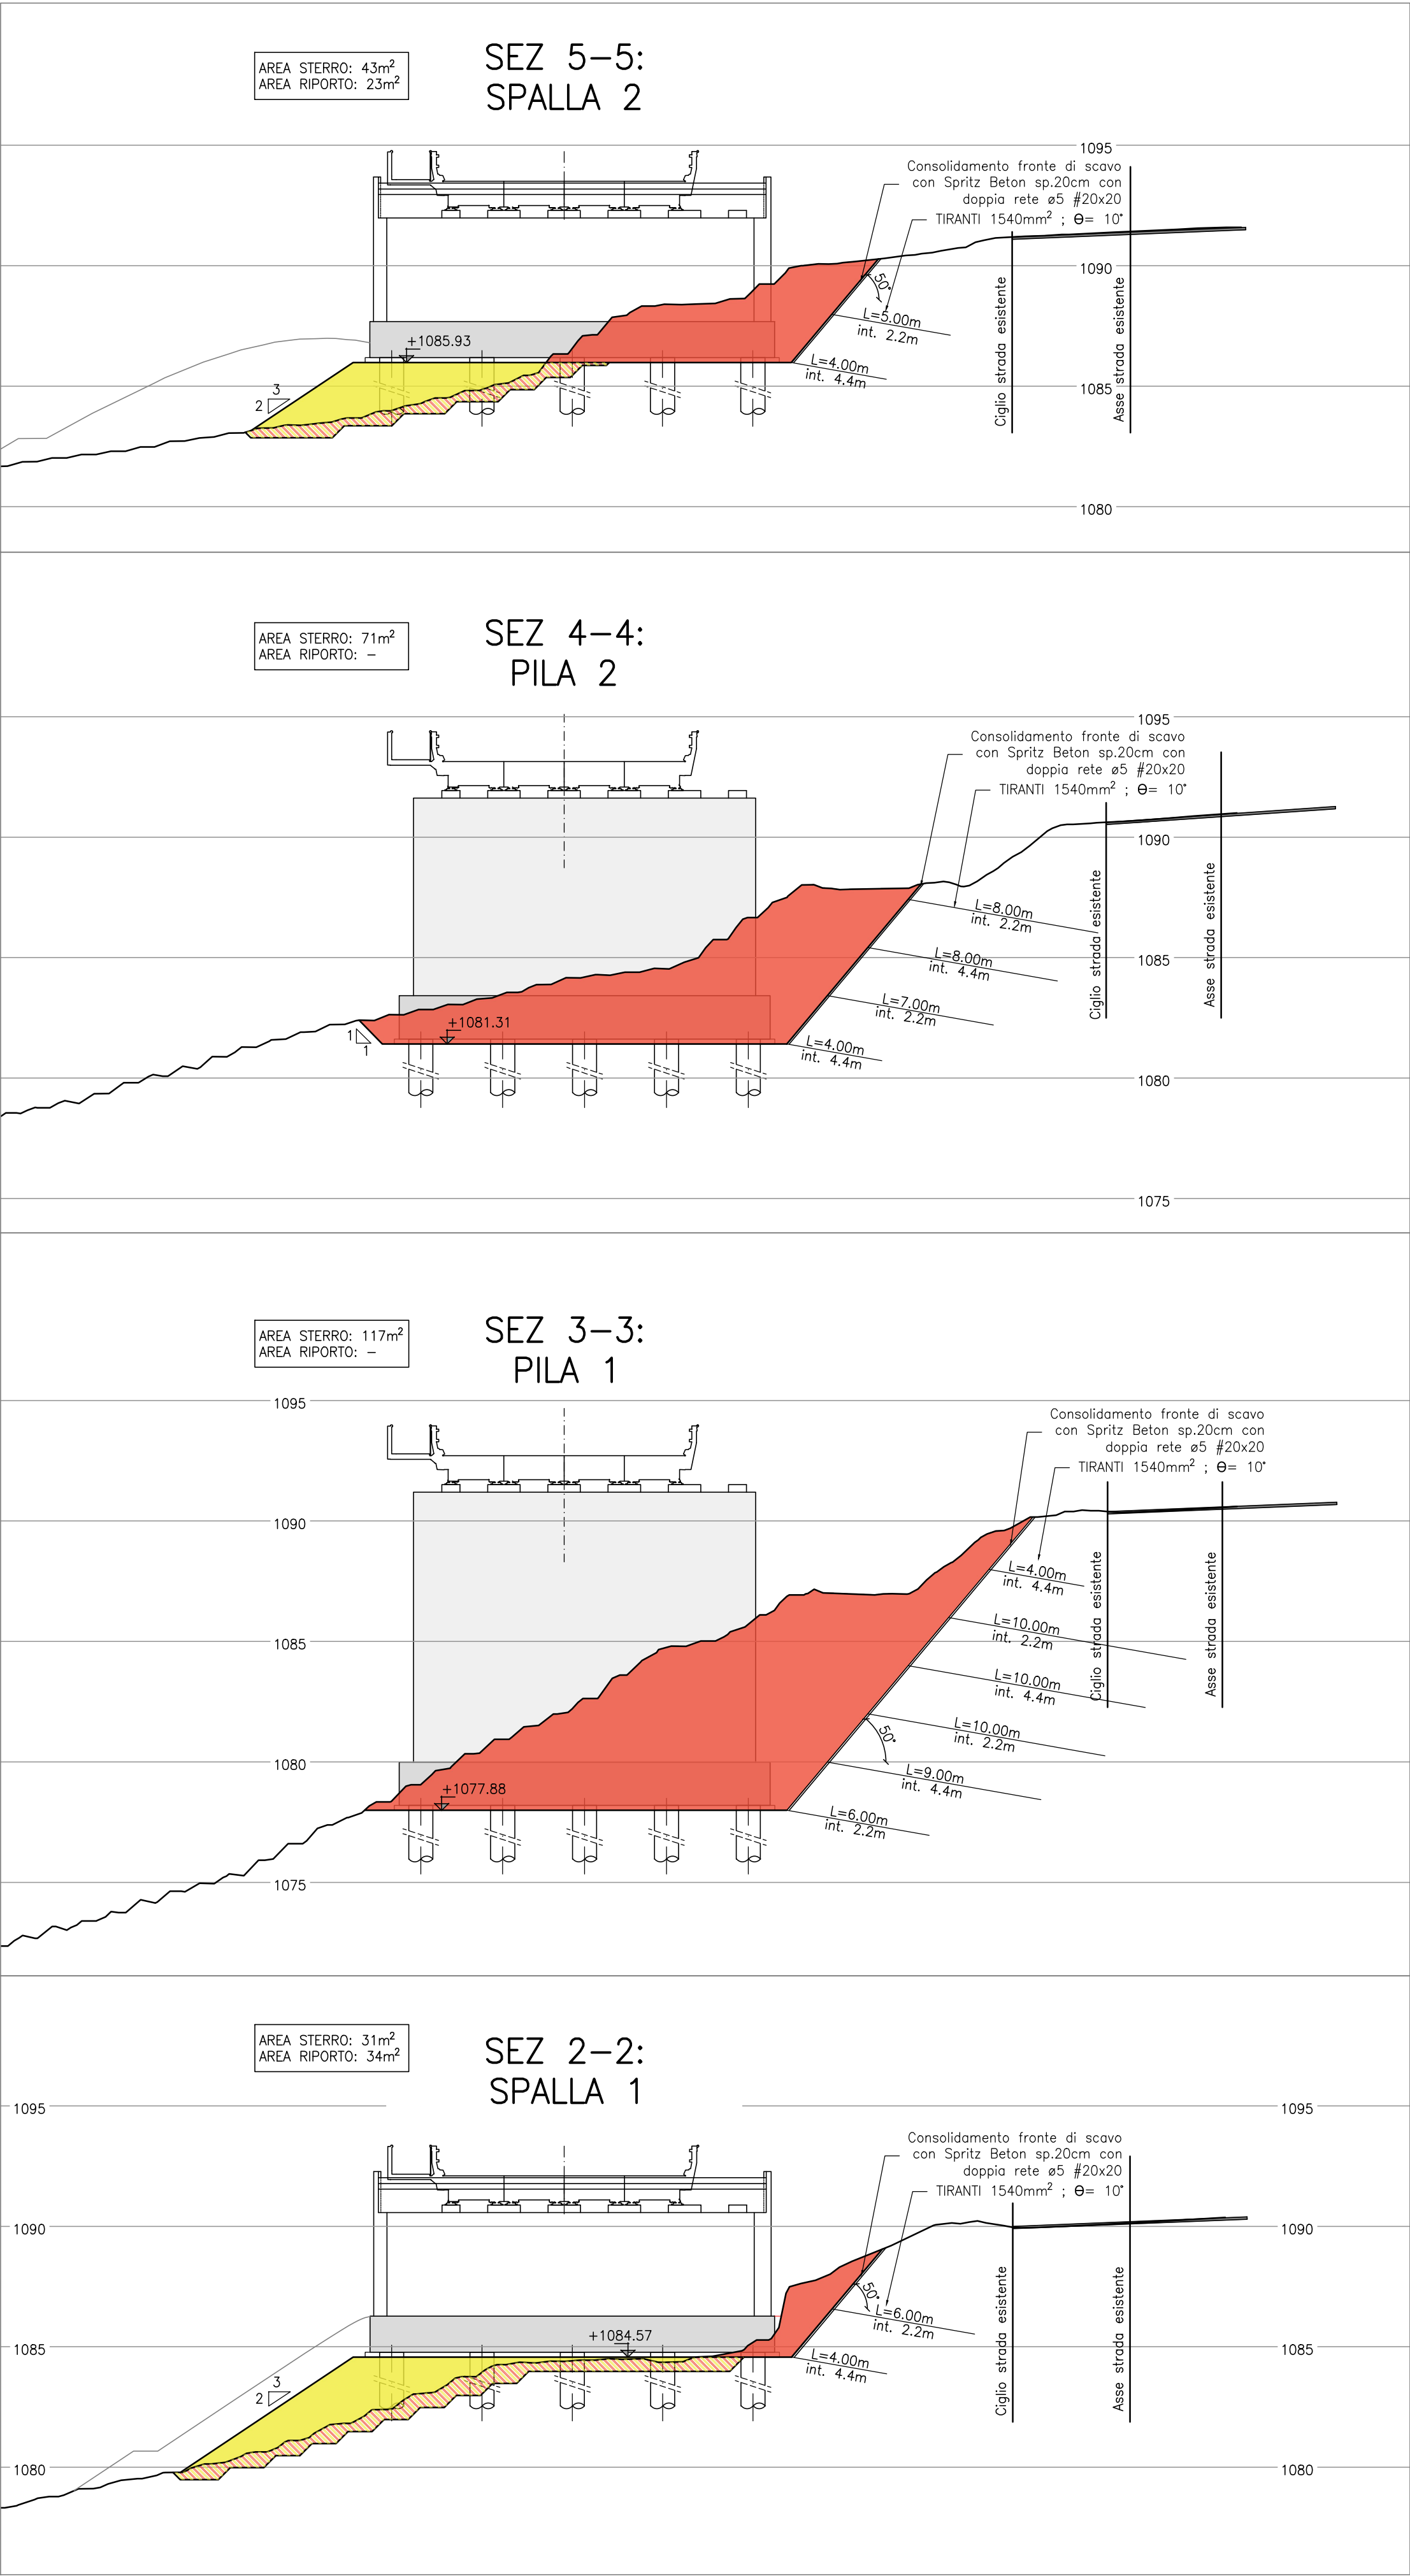


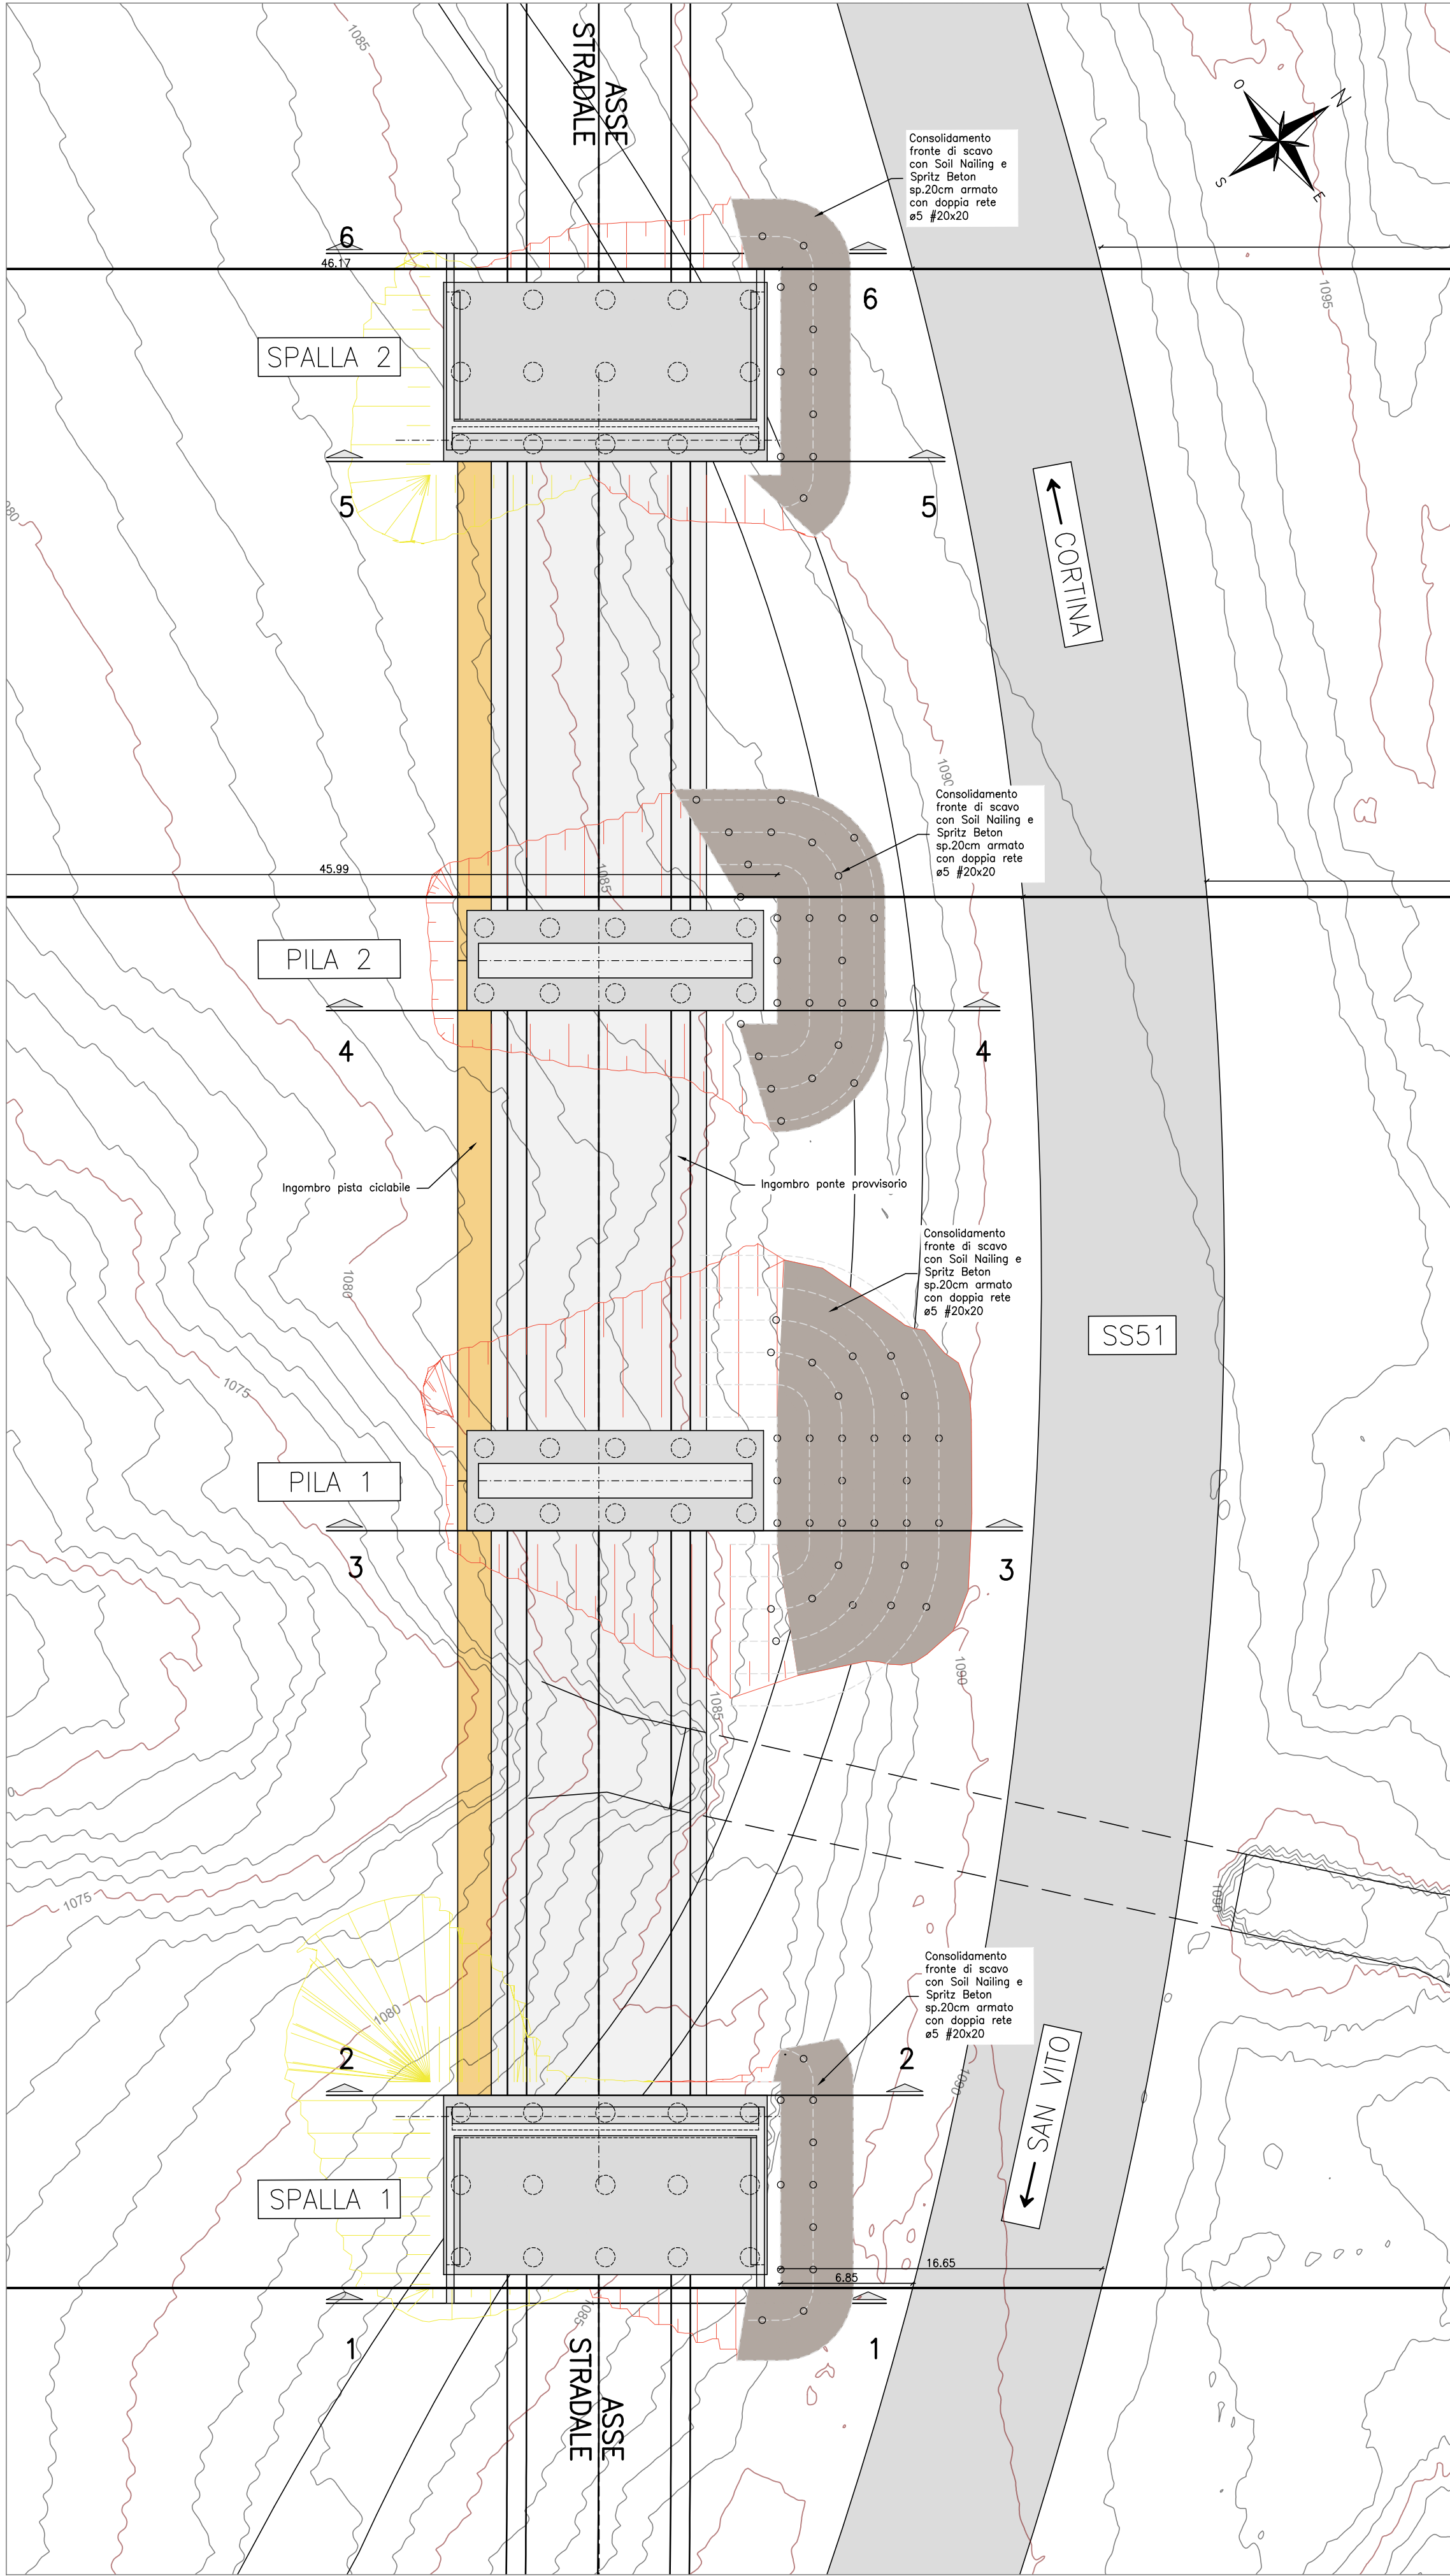

LEGENDA

- TERRENO DI RIPORTO
- TERRENO DI STERRO

S.S. 51 "DI ALEMAGNA"
Interventi di mitigazione del rischio idrogeologico S.S. 51 - Km 95+100

A.Q. DG 84/21 LOTTO 13

Accordo quadro per "Servizi di progettazione definitiva ed esecutiva, relativi ad interventi di manutenzione straordinaria della sede stradale, per la durata di 1460 (millequattrocentosessanta) giorni"

PROGETTISTA:
R.T.I. : Studio Martini Ingegneria S.r.l. (Capogruppo)
SMQ Servizi e Controlli Tecnici S.r.l.
Studio Colleselli & Partners
ACS Ingegneri
DI.MO.RE S.r.l.
PARALLAB S.r.l.

colleselli & p
INGEGNERIA GEOTECNICA
SMQ SERVIZI E CONTROLLI TECNICI
DI.MO.RE Ingegneria e Progettazione

VISTO: IL RESP. DEL PROCEDIMENTO
Ing. Fabrizio ZUDDAS

PROTOCOLLO CDG - 0840790 DATA 30/09/2025

ACS Ingegneri **para||ab**

PROGETTO STRUTTURALE
Planimetria e sezioni sterri e riporti
e opere provvisionali

PROGETTISTA E DIRETTORE TECNICO PER STUDIO MARTINI INGEGNERIA S.R.L.

Ing. Antonio MARTINI

CODICE PROGETTO			NOME FILE			REVISIONE
PROGETTO	LIV. PROG.	N. PROG.	T00V100STRPP02A	sezioni_sterri		
-	-	-	CODICE ELAB.	T00V100STRPP02A	A	
D						
C						
B						
A	PRIMA EMISSIONE		18/03/2026	AT	AM	AM
REV.	DESCRIZIONE		DATA	REDATTO	VERIFICATO	APPROVATO