
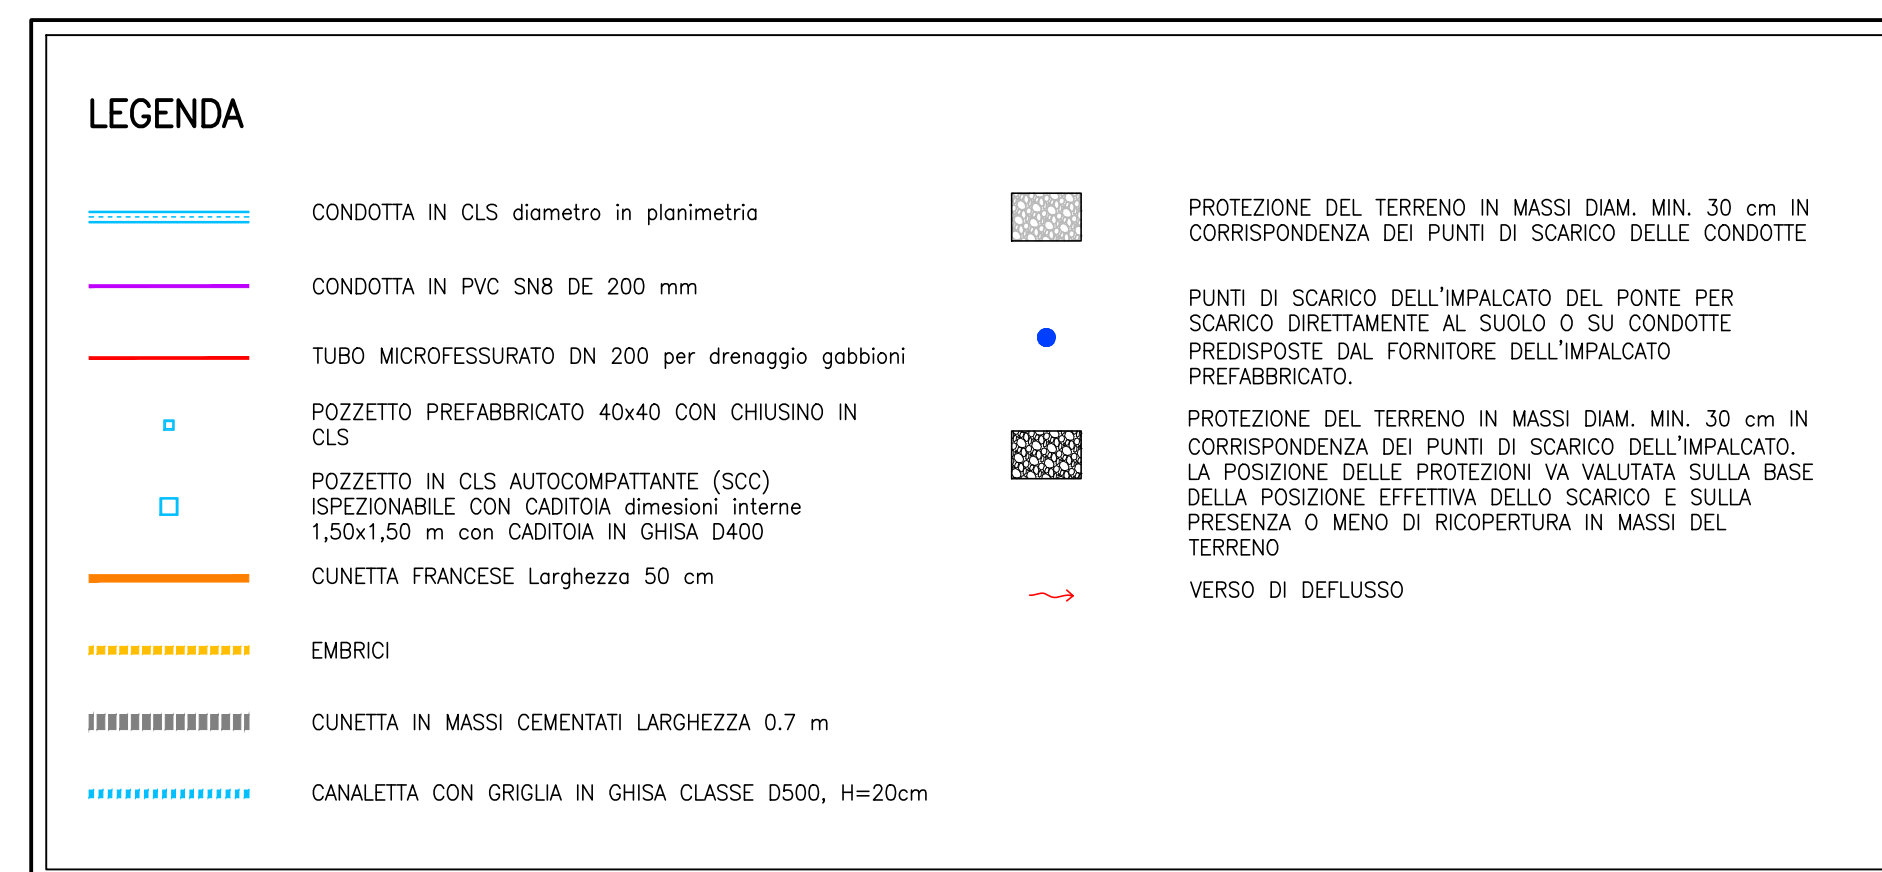


SCALA 1:500

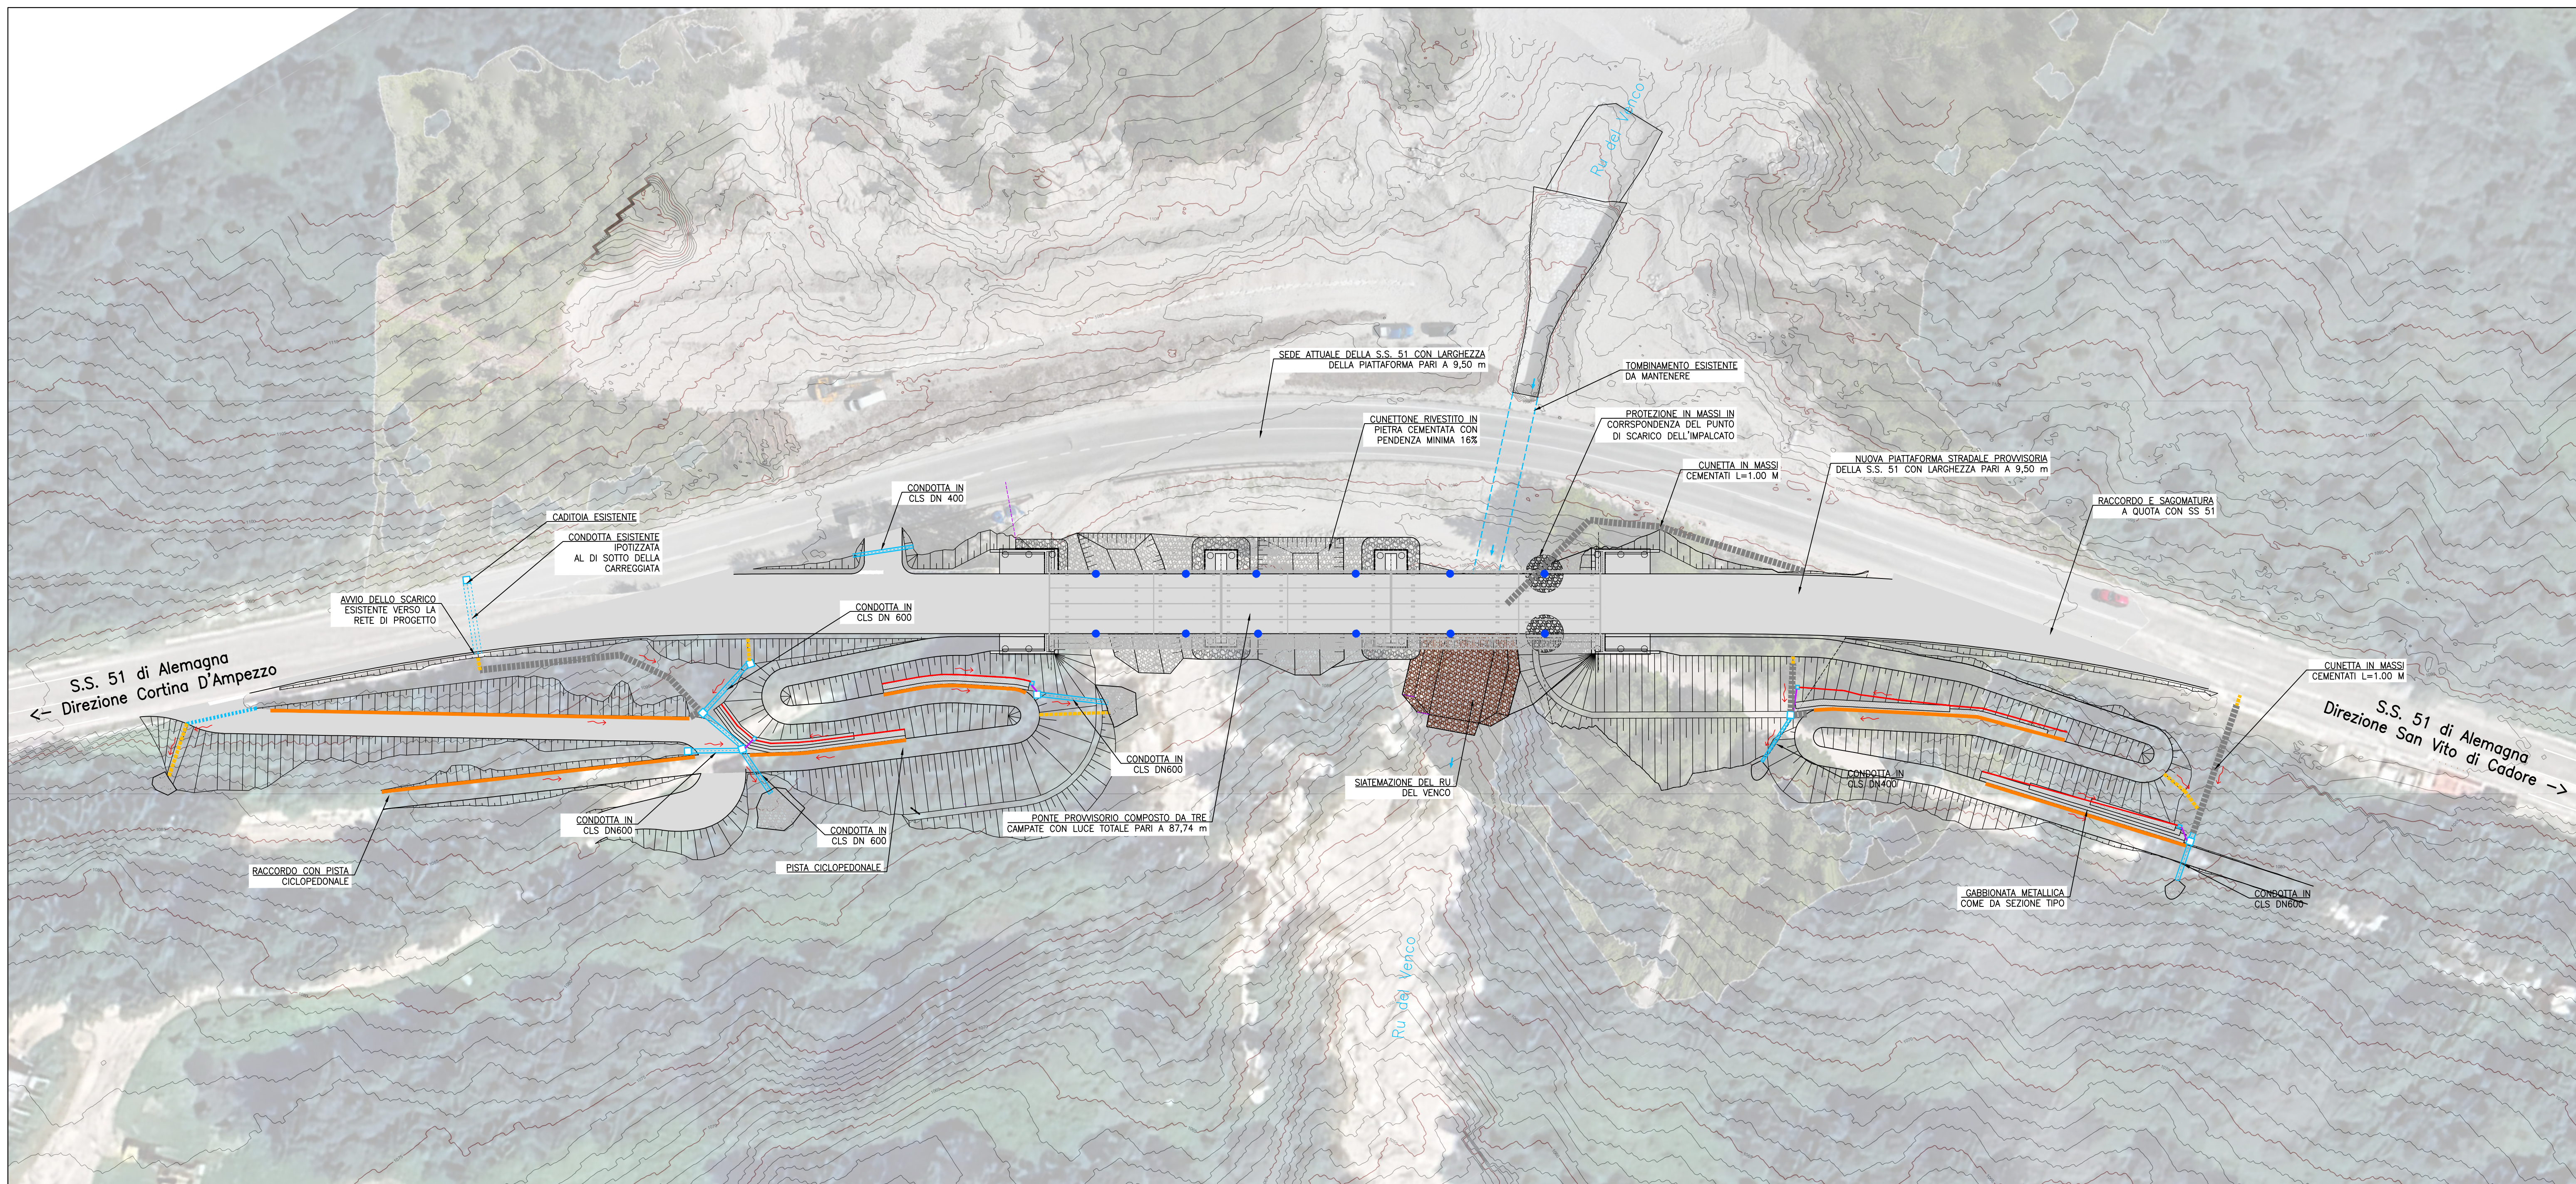


I PUNTI DI SCARICO DELL'IMPALCATO DEL PONTE DOVRANNO ESSERE COMUNQUE PRESENTI IN NUMERO SUFFICIENTE. IN CORRISPONDENZA DEGLI SCARICHI DOVRANNO ESSERE OPPORTUNAMENTE POSIZIONATE SUL TERRENO PROTEZIONI IN PIETRA ME DI DIAMETRO NON INFERIORE A 0.3 m. QUALORA IL NON FOSSERO GIÀ PRESENTI. ULTERIORI OPERE O ATTIVITA' (POSIZIONAMENTO DI CONDOTTE O DI GRONDAIE ETC.) DOVRANNO COMUNQUE ESSERE VALUTATE SULLA BASE DELLE CARATTERISTICHE DELL'IMPALCATO FORNITO IN OPERA

CORTINA

ZONA DI INTERVENTO

Strada 51
Augeggo

SAN VITO DI CADORE

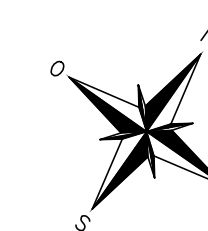

SCALA GRAFICA 1:500

0m 5 10 15 20 25



Sanas
GRUPPO FS ITALIANI

Struttura Territoriale Veneto e Friuli Venezia Giulia

Area Gestione Rete Veneto

S.S. 51 "DI ALEMAGNA"

Interventi di mitigazione del rischio idrogeologico S.S. 51 - Km 95+100

A.Q.DG 84/21 LOTTO 13

Accordo quadro per "Servizi di progettazione definitiva ed
esecutiva, relativi ad interventi di manutenzione straordinaria
della sede stradale, per la durata di 1460
(millequattrocentosessanta) giorni"

PROGETTISTA

R.T.I. : Studio Martini Ingegneria S.r.l. (Capogruppo)
SMQ Servizi e Controlli Tecnici S.r.l.
Studio Colleselli & Partners
ACS Ingegneri
DI.MO.RE S.r.l.
PARALLAB S.r.l.

STUDIO MARTINI **colleselli** & p
INGEGNERIA GEOTECNICA

 **SERVIZI E CONTROLLI TECNICI**
 **DIMORE** Diagnostica Monitoraggio Manutenzione

VISTO: IL RESP. DEL PROCEDIMENTO
Ing. Fabrizio ZUDDAS

PROTOCOLLO	CDG - 0840790	DATA	30/09/2025
------------	---------------	------	------------

ACS Ingegneri **parallà**

STATO DI PROGETTO

Planimetria rete acque meteoriche

PROGETTISTA E DIRETTORE
TECNICO PER STUDIO MART
INGEGNERIA S.R.L.



Ing. Antonio MARTINI

CODICE PROGETTO	NOME FILE	REVISIONE
-----------------	-----------	-----------

PROGETTO	LIV. PROG.	N. PROG.	34005SER_Planimetria idraulica_stradale_1.dwg	REVISIONE	
----------	------------	----------	---	-----------	--

-	-	-	-	-	-	-	-	-	-	CODICE FLAG	T	0	0	I	0	0	I	D	R	P	P	0	1	A	A
---	---	---	---	---	---	---	---	---	---	----------------	---	---	---	---	---	---	---	---	---	---	---	---	---	---	---

[illegible]

D					

C					

B					
---	--	--	--	--	--

A	EMISSIONE	04/03/2026	GM	AM	AM
---	-----------	------------	----	----	----

REV.	DESCRIZIONE	DATA	REDATTO	VERIFICATO	APPROVATO
------	-------------	------	---------	------------	-----------