


PARTICOLARE SEZIONE A-A CON CUNETTONI
SCALA 1:100

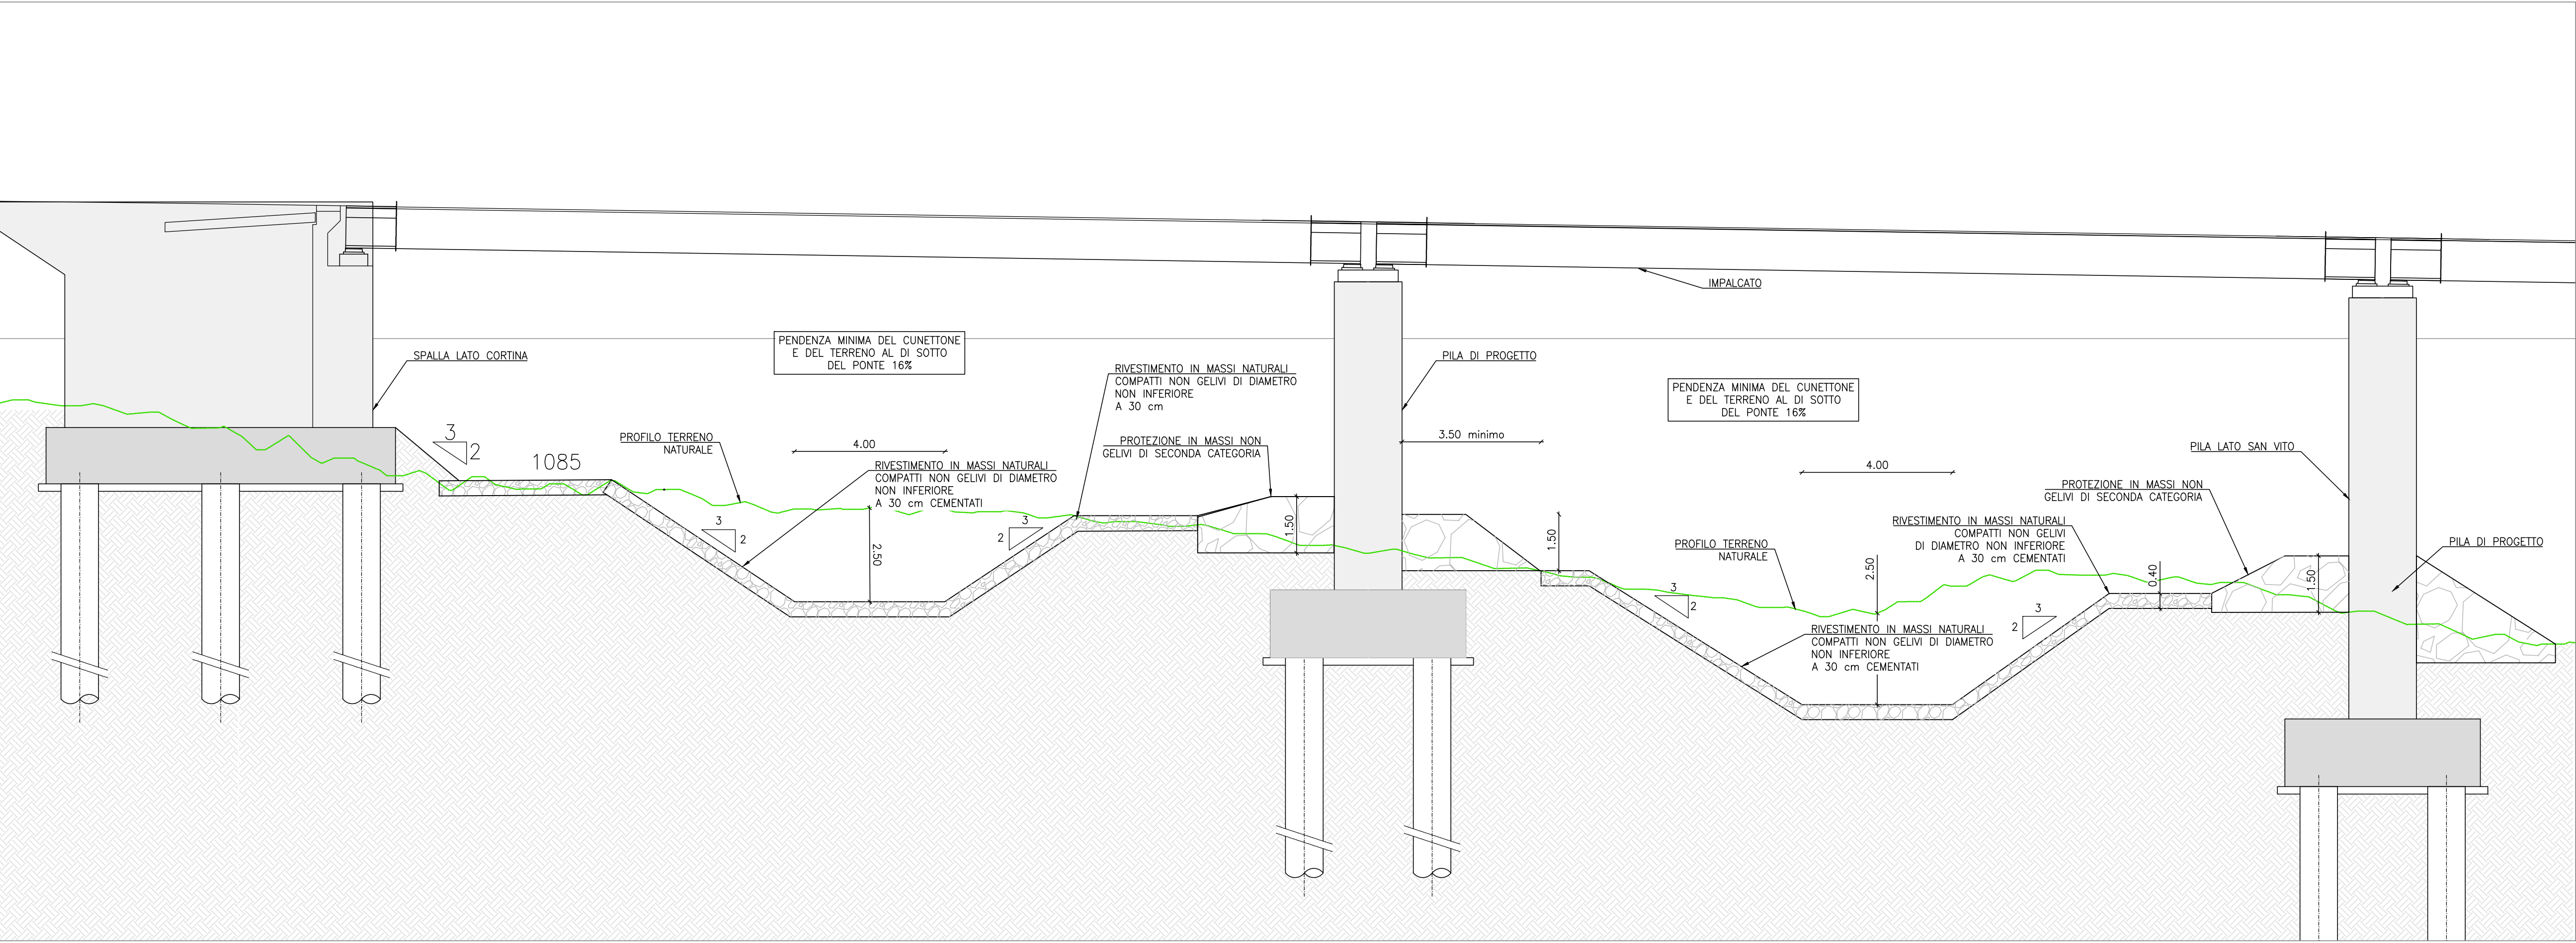


MATERIALI

CALCESTRUZZO PER RIVESTIMENTI E CUNETTONI
Rck>20 N/mm² in quantit  non inferiore a 0.30 mc


MASSI PER RIVESTIMENTI E CUNETTONI

Massi naturali provenienti da cave: Gli elementi lapidei dovranno essere privi di discontinuit  significative quali fratture, venature, stiloliti, laminazioni, piani di foliazione, piani di sfaldabilit , cambiamenti di "taccie" o altri difetti analoghi che potrebbero causare rottura durante il carico, lo scarico o la posa in opera. I requisiti granulometrici saranno conformi ai prospetti 4 e 5 della UNI EN 13383-1 (classi HMA1000-3000 e HMA3000-6000). Per quanto riguarda la forma, il materiale dovr  rientrare nella categoria L1A della UNI EN 13383-1. Per quanto riguarda la resistenza a rottura il materiale dovr  rientrare nella categoria CS80 della UNI EN 13383-1. Per quanto riguarda la resistenza all'usura il materiale dovr  rientrare nella categoria MD10 della UNI EN 13383-1. Per quanto riguarda la resistenza al gelo, il materiale dovr  soddisfare i requisiti della categoria FTA della UNI EN 13383-1

PARTICOLARE SISTEMAZIONE RU DEL VENCO
SCALA 1:100

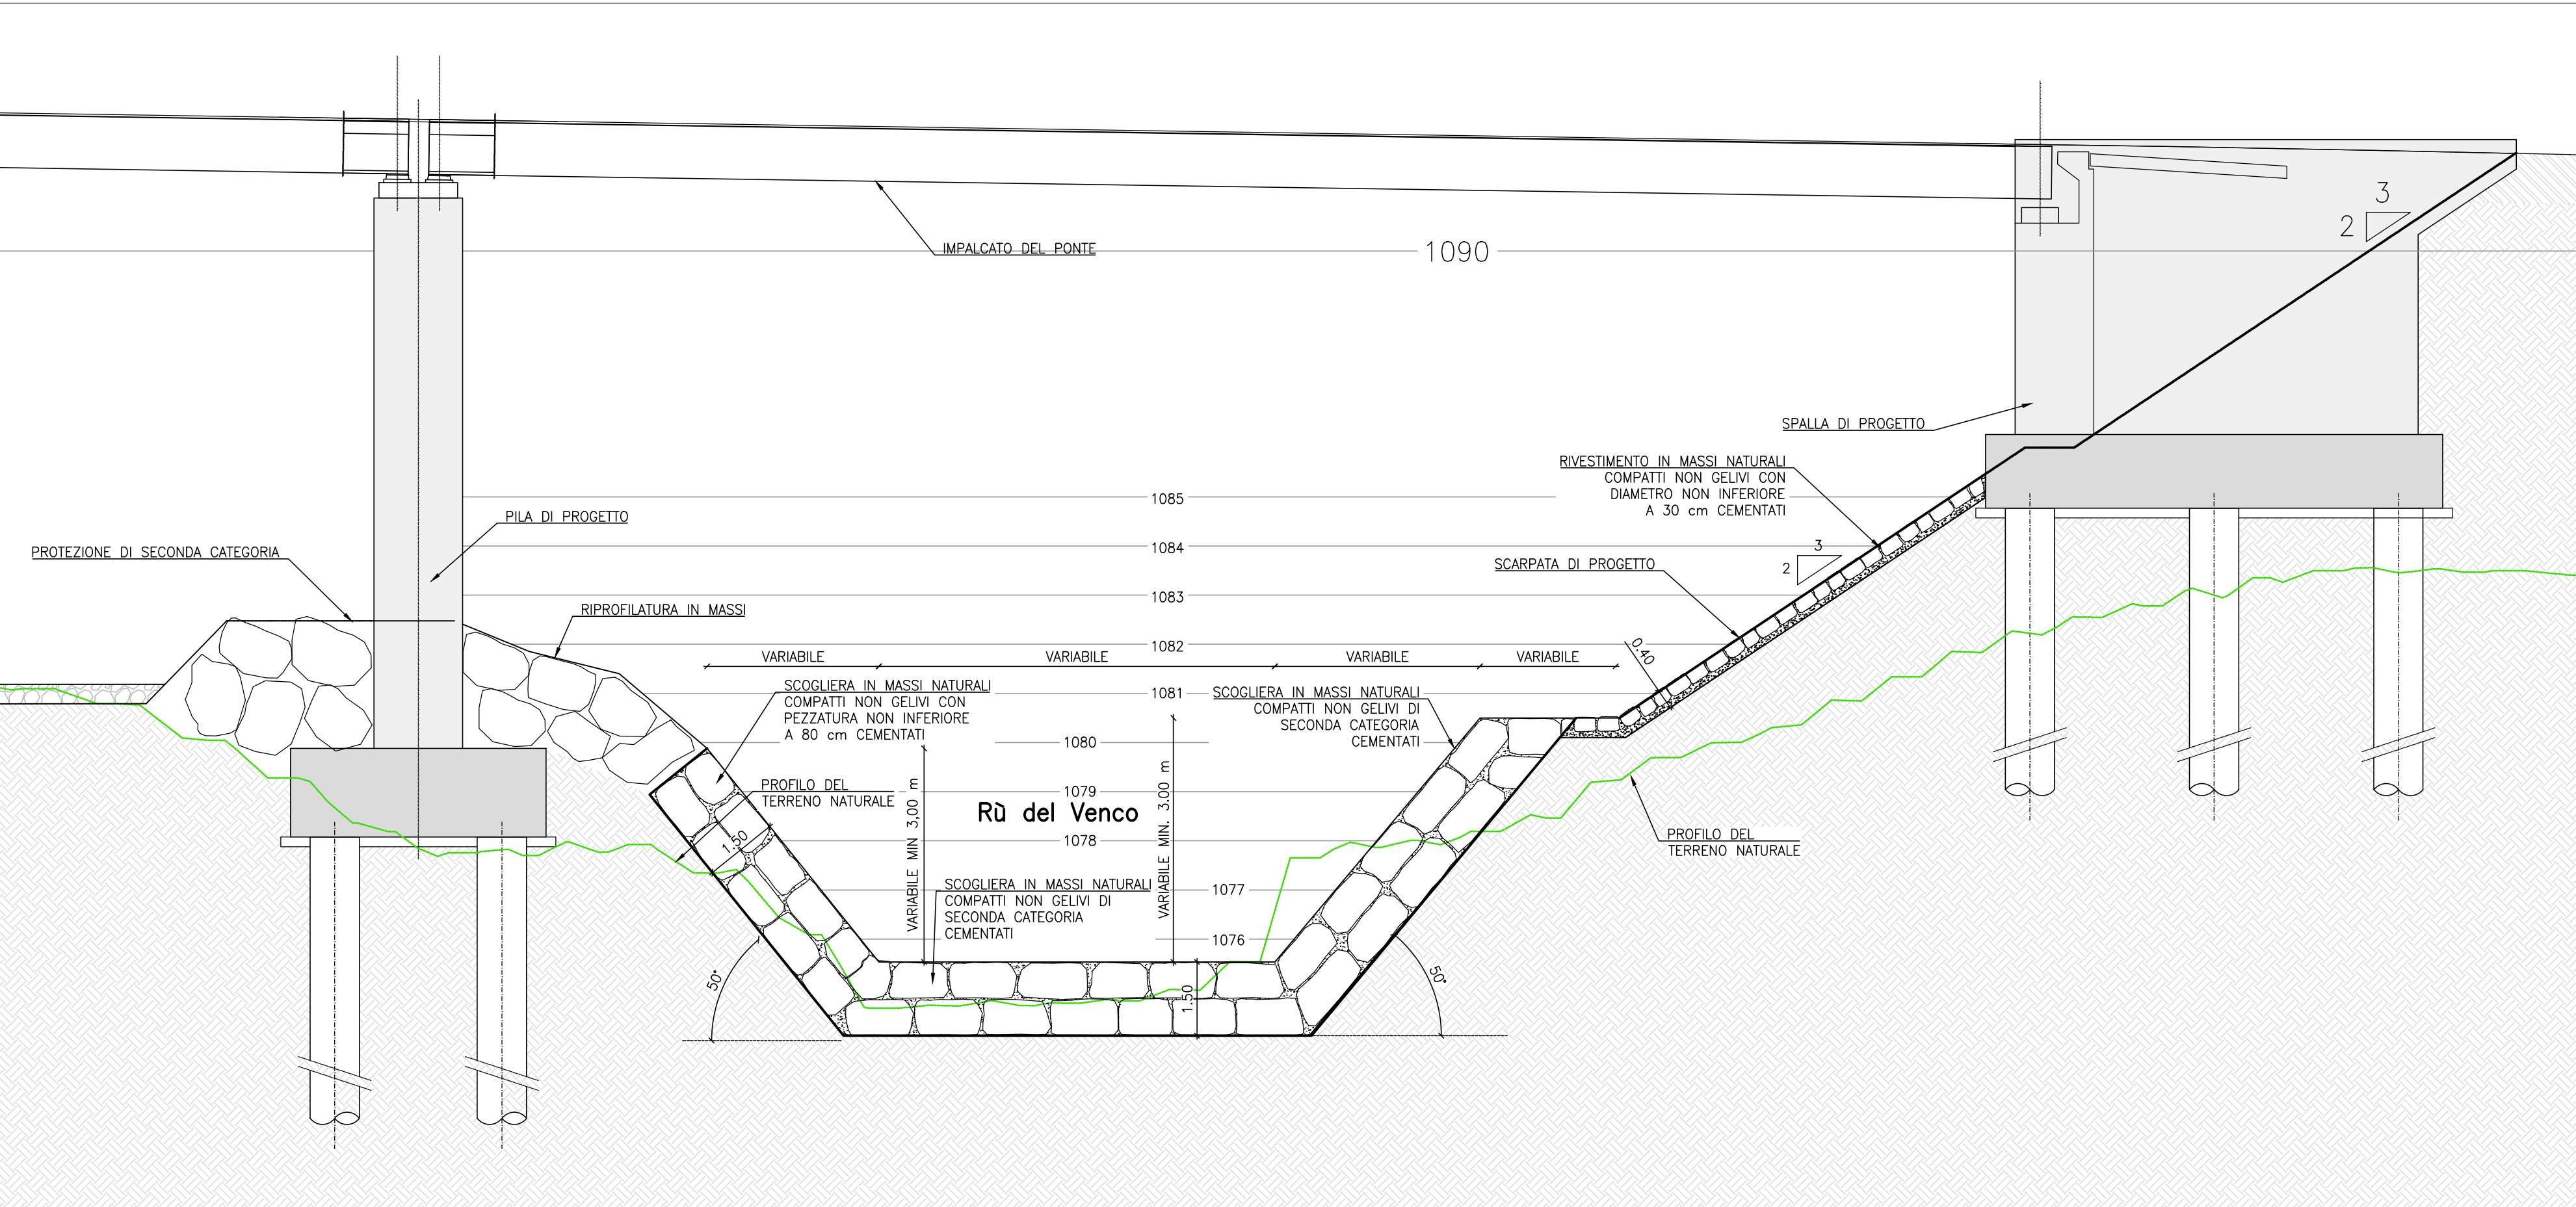

PARTICOLARE TIPOLGICO CUNETTONI
SCALA 1:100

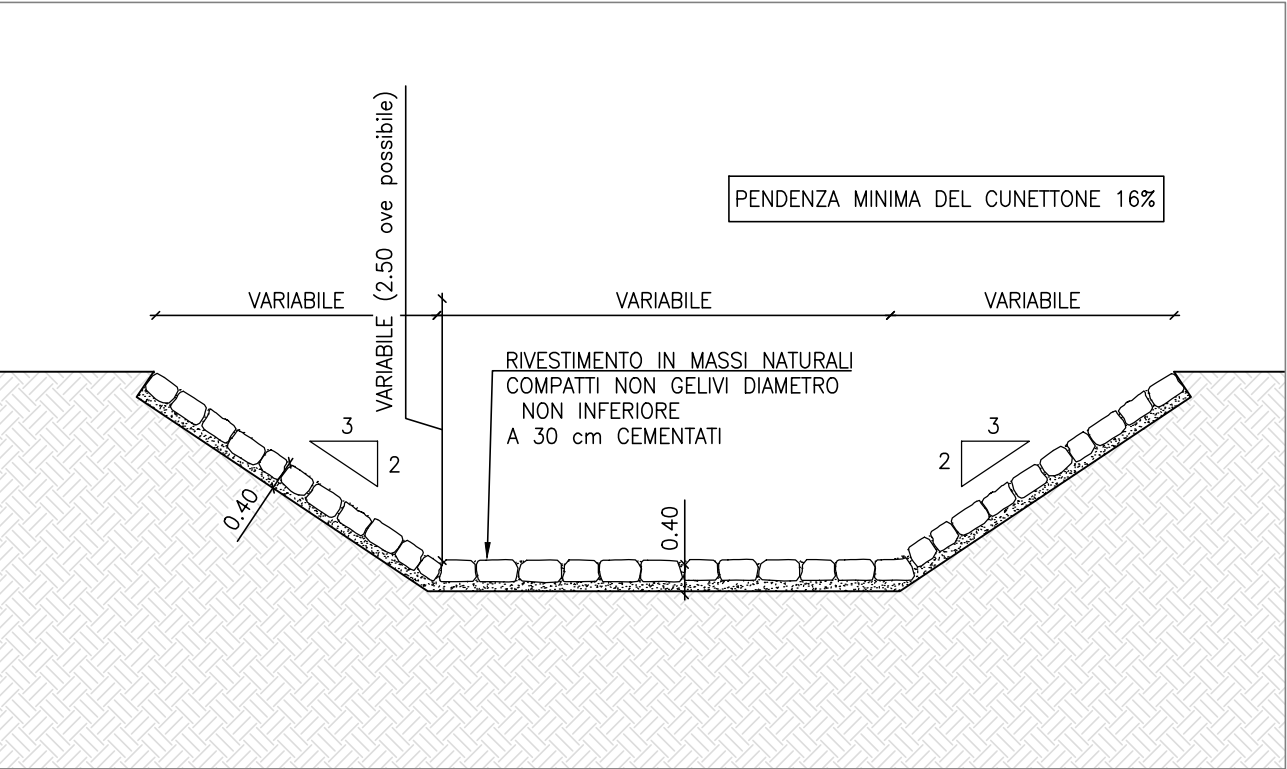

SCALA GRAFICA 1:100
0m 1 2 3 4 5m

Sanas Gruppo FS Italiane
Struttura Territoriale Veneto e Friuli Venezia Giulia
Area Gestione Rete Veneto

S.S. 51 "DI ALEMAGNA"
Interventi di mitigazione del rischio idrogeologico S.S. 51 - Km 95+100

A.Q. DG 84/21 LOTTO 13

Accordo quadro per "Servizi di progettazione definitiva ed
esecutiva, relativi ad interventi di manutenzione straordinaria
della sede stradale, per la durata di 1460
(millequattrocentosessanta) giorni"

PROGETTISTA:
R.T.I. : Studio Martini Ingegneria S.r.l. (Capogruppo)
SMQ Servizi e Controlli Tecnici S.r.l.
Studio Colleselli & Partners
ACS Ingegneri
DI.MORE S.r.l.
PARALLAB S.r.l.

colleselli & D
INGEGNERIA GEOTECNICA

SMQ SERVIZI E CONTROLLI TECNICI

DI.MORE Ingegneria

ACS Ingegneri

parallab

VISTO: IL RESP. DEL PROCEDIMENTO
Ing. Fabrizio ZUDDAS

PROTOCOLLO CDG - 0840790 DATA 30/09/2025

STATO DI PROGETTO

Particolari costruttivi delle difese spondali

CODICE PROGETTO	NOME FILE	PROGETTISTA E DIRETTORE TECNICO PER STUDIO MARTINI INGEGNERIA S.R.L.	Ing. Antonio MARTINI
PROGETTO	UV. PROG. N. PROG.	REVISIONE	
