

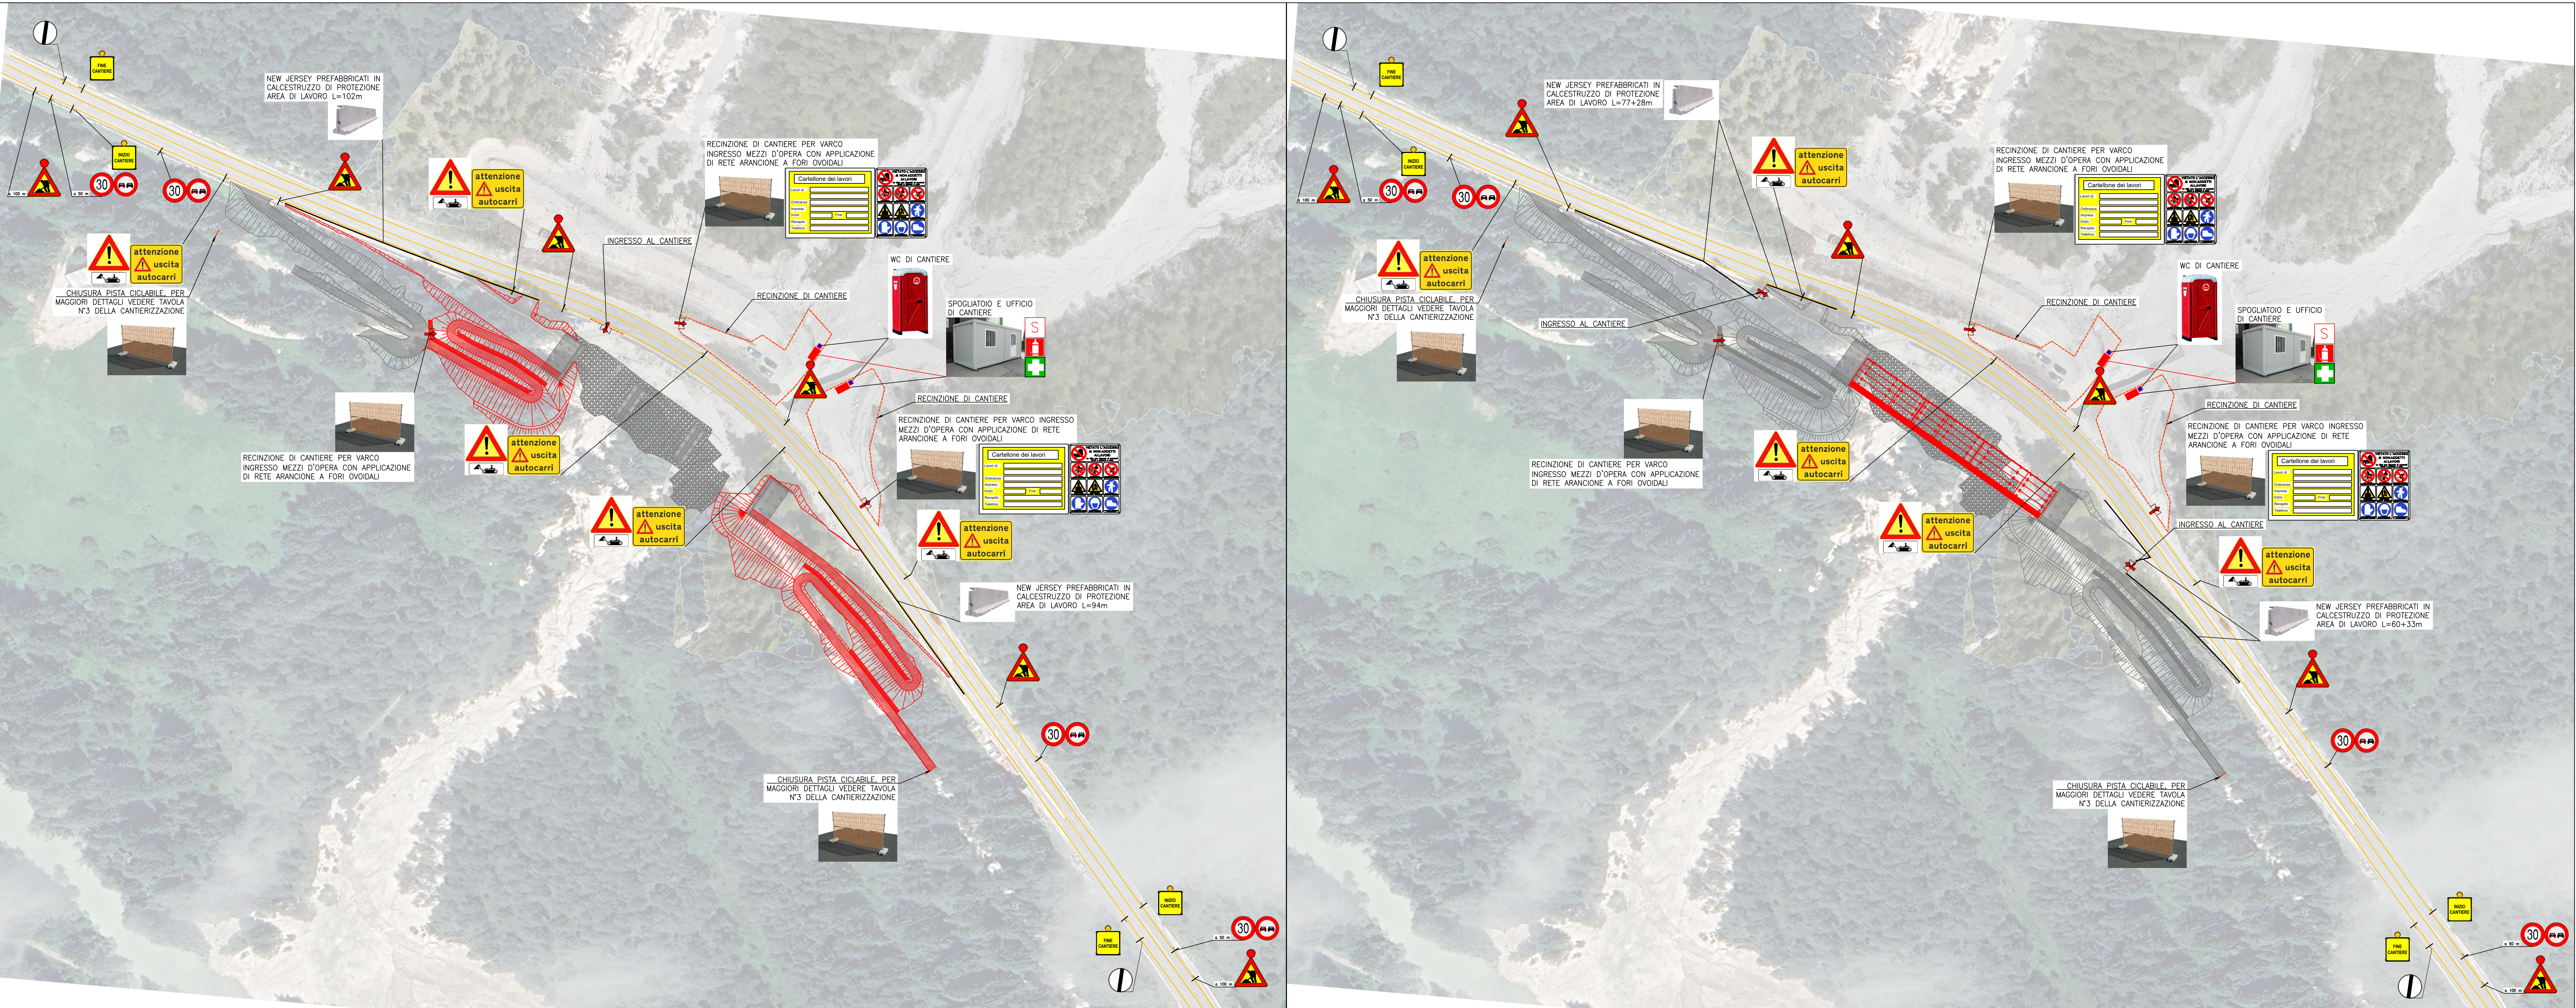


FASE 5 – REALIZZAZIONE DEI RILEVATI

FASE 6 – VARO DEL PONTE

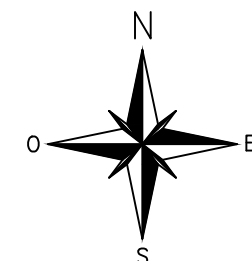

FASE 7 – ASFALTATURA E INSTALLAZIONE BARRIERE

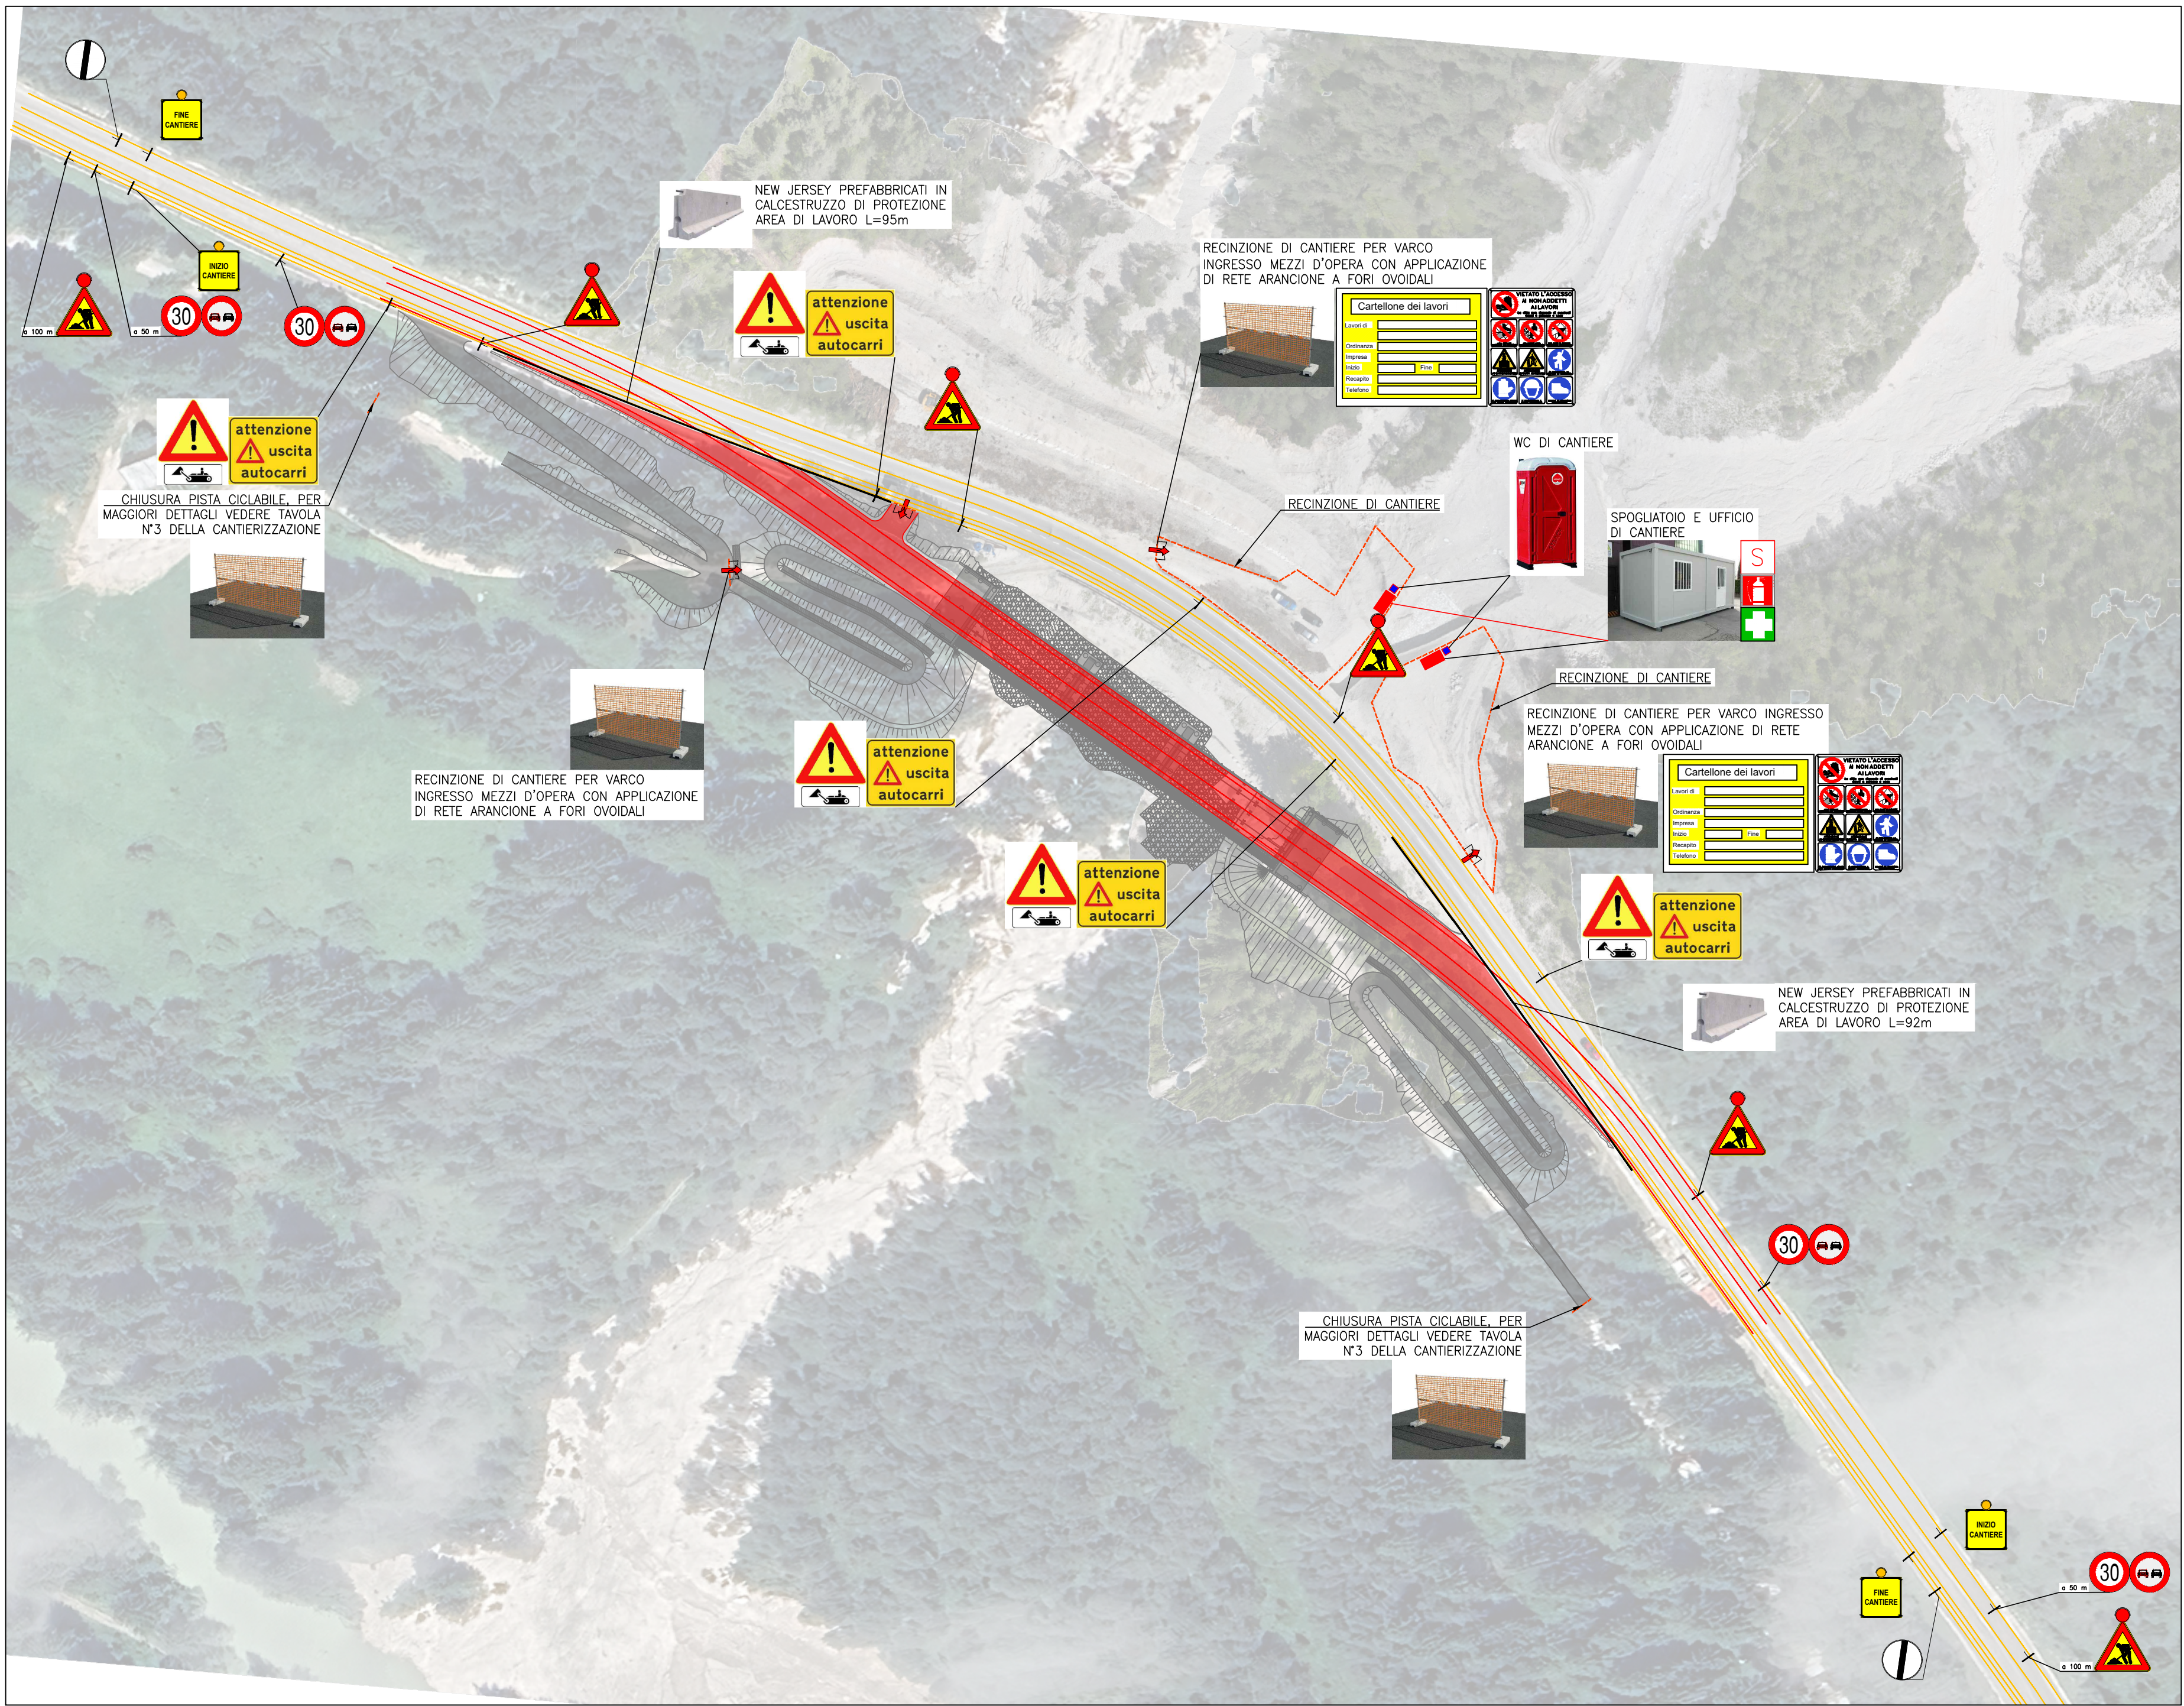

SCALA GRAFICA 1:1000
0m 10 20 30 40 50m

sanas
GRUPPO FS ITALIANE

Struttura Territoriale Veneto e Friuli Venezia Giulia
Area Gestione Rete Veneto

S.S. 51 "DI ALEMAGNA"
Interventi di mitigazione del rischio idrogeologico S.S. 51 - Km 95+100

A.Q. DG 84/21 LOTTO 13

Accordo quadro per "Servizi di progettazione definitiva ed esecutiva, relativi ad interventi di manutenzione straordinaria della sede stradale, per la durata di 1460 (millequattrocentosessanta) giorni"

PROGETTISTA:
R.T.I.: Studio Martini Ingegneria S.r.l. (Capogruppo)
SMQ Servizi e Controlli Tecnici S.r.l.
Studio Colleselli & Partners
ACS Ingegneri
DI.MO.R.E S.r.l.
PARALLAB S.r.l.

colleselli
INGEGNERIA GEOTECNICA
SMQ
SERVIZI E CONTROLLI TECNICI
DI.MO.R.E
INGEGNERIA
para||ab
INGEGNERIA

VISTO: IL RESP. DEL PROCEDIMENTO
Ing. Fabrizio ZUDDAS

PROTOCOLLO CDG - 0840790 DATA 30/09/2025

PROGETTISTA E DIRETTORE TECNICO PER STUDIO MARTINI INGEGNERIA S.r.l.
para||ab

SICUREZZA
Layout di cantiere e schema deviazione traffico
Tav. 2 di 3

CODICE PROGETTO				NOME FILE				REVISIONE			
PROGETTO	UV	PROG.	N. PROJ.	PROGETTO	UV	PROG.	N. PROJ.	PROGETTO	UV	PROG.	N. PROJ.
---	---	---	---	---	---	---	---	---	---	---	---
D											
C											
B											
A	PRIMA EMISSIONE			13/03/2025	YP	JIA	AM				
REV.	DESCRIZIONE			DATA	REDATTO	VERIFICATO	APPROVATO				