




PLANIMETRIA DI INQUADRAMENTO DEL PERCORSO CICLABILE PROVVISORIO

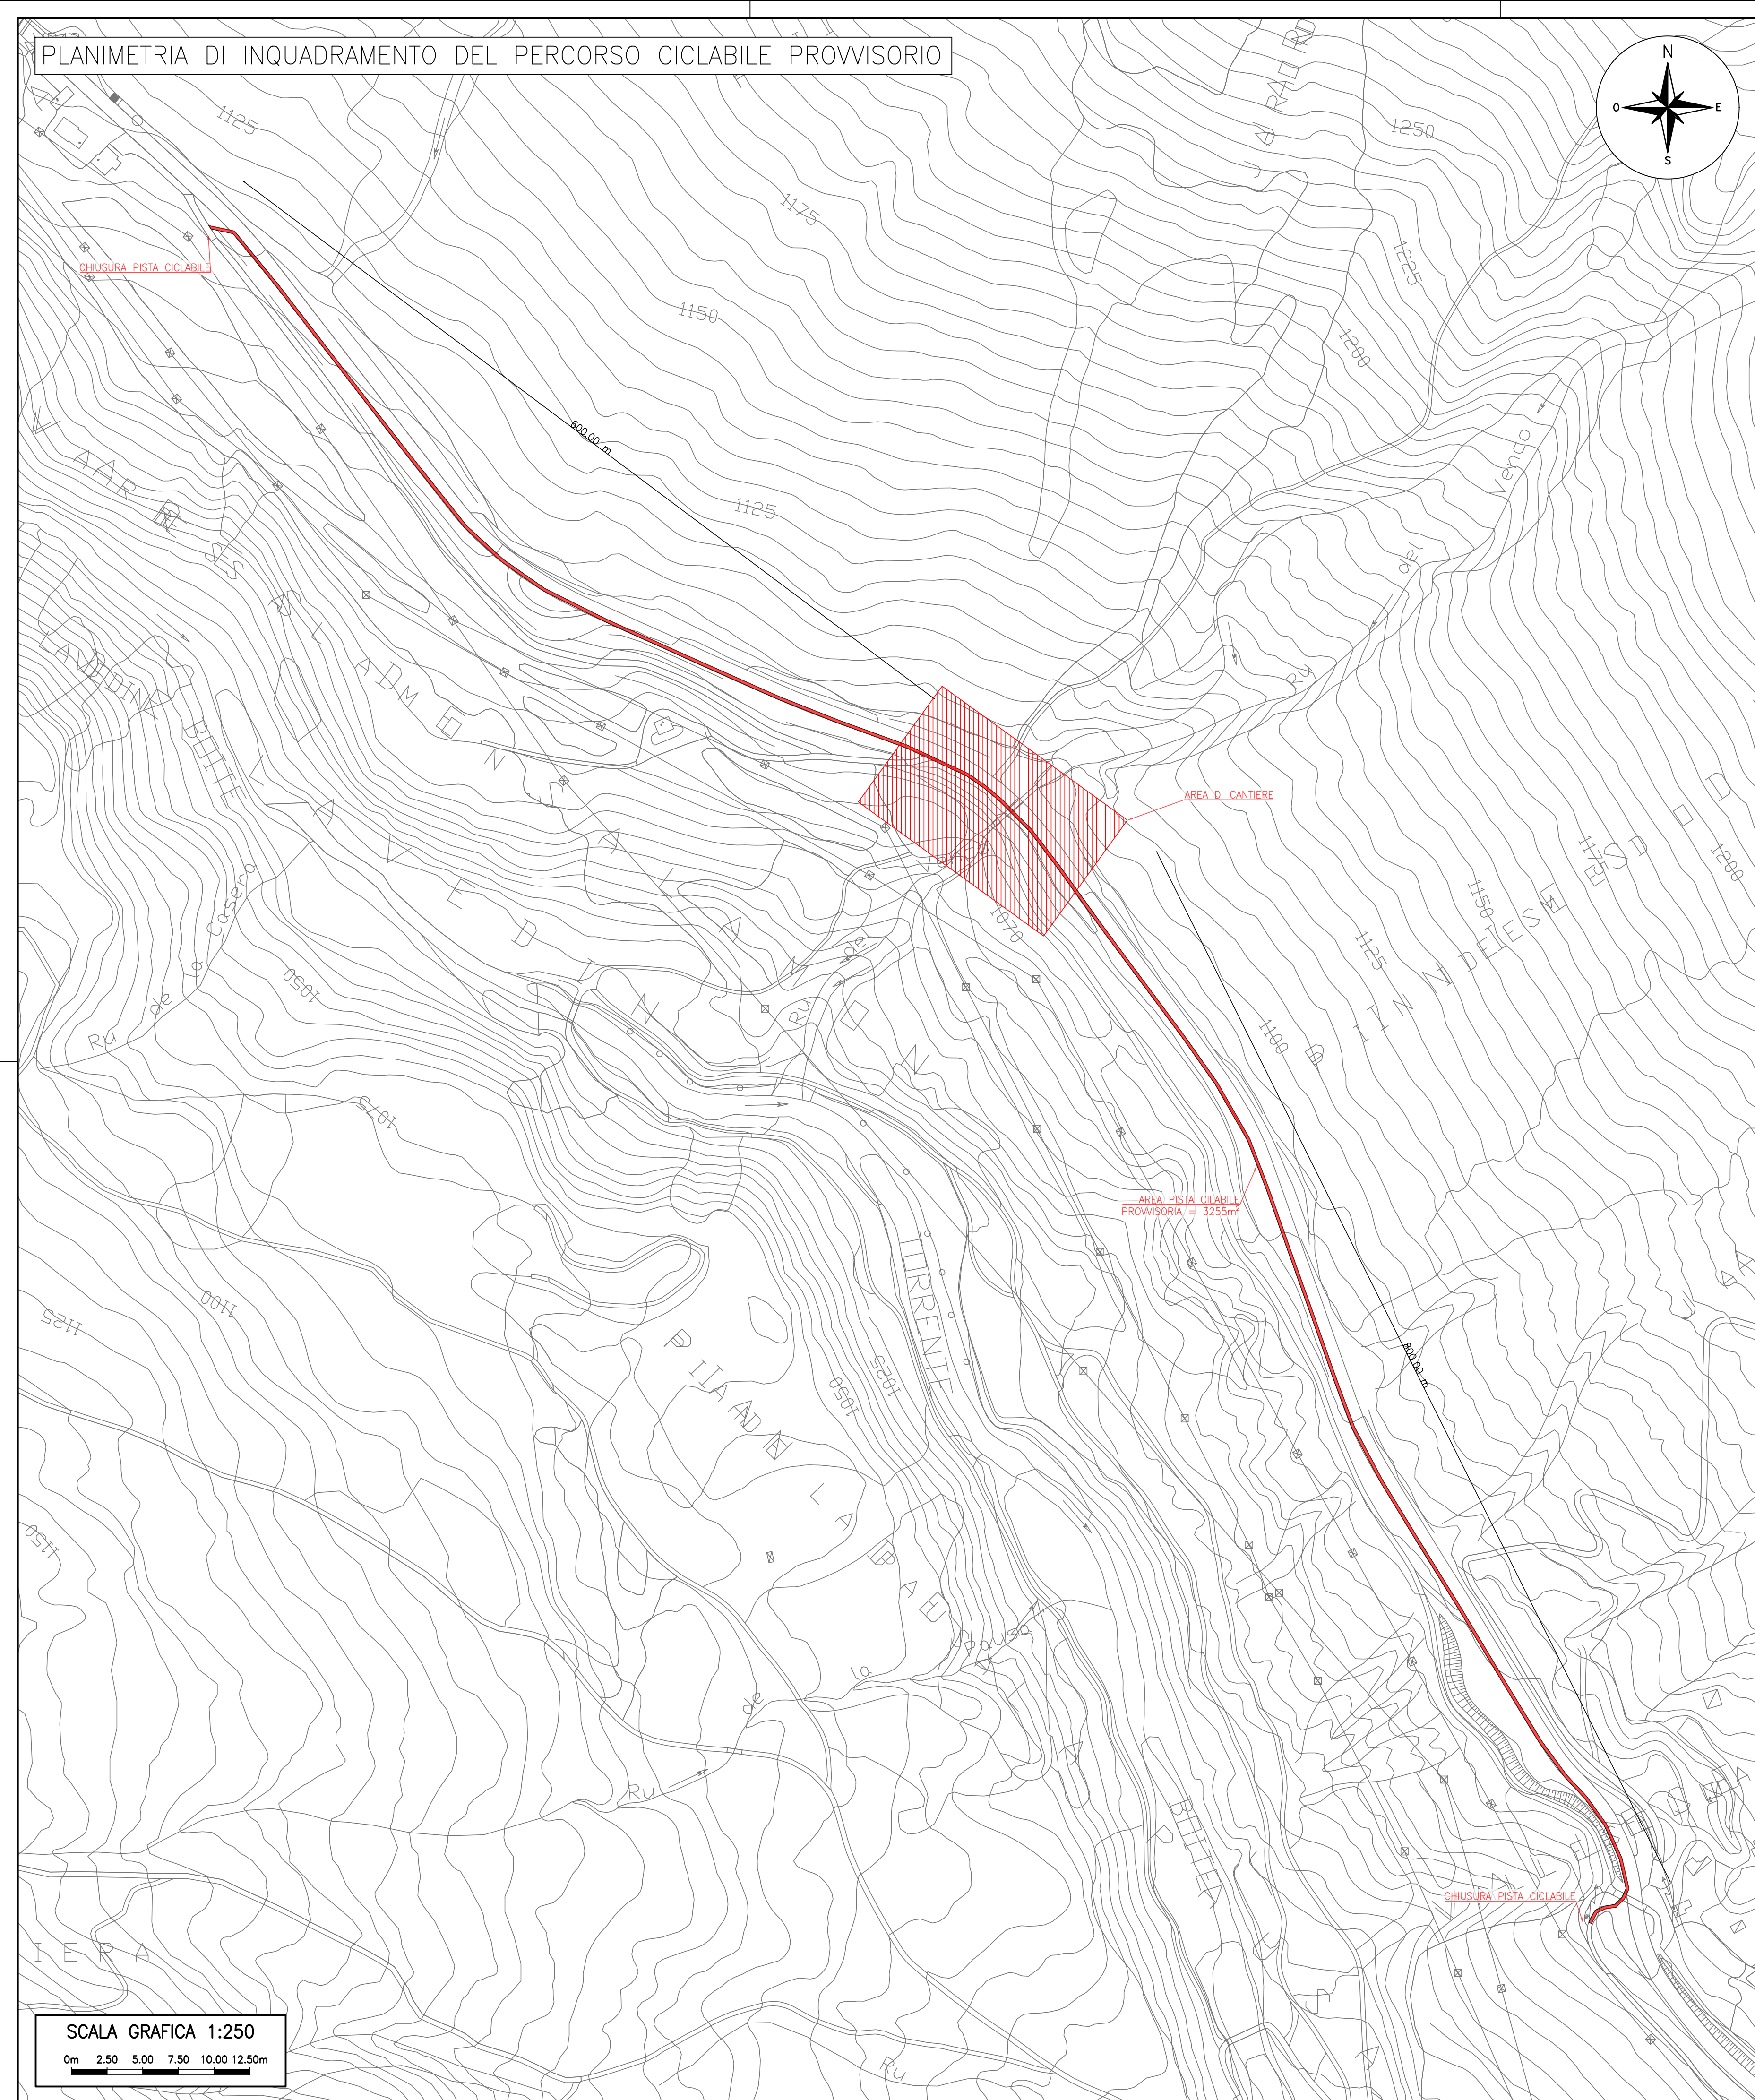


SCHEMA DI DESVIO DELLA PISTA  
CICLABILE LATO S. VITO  
Scala 1:100

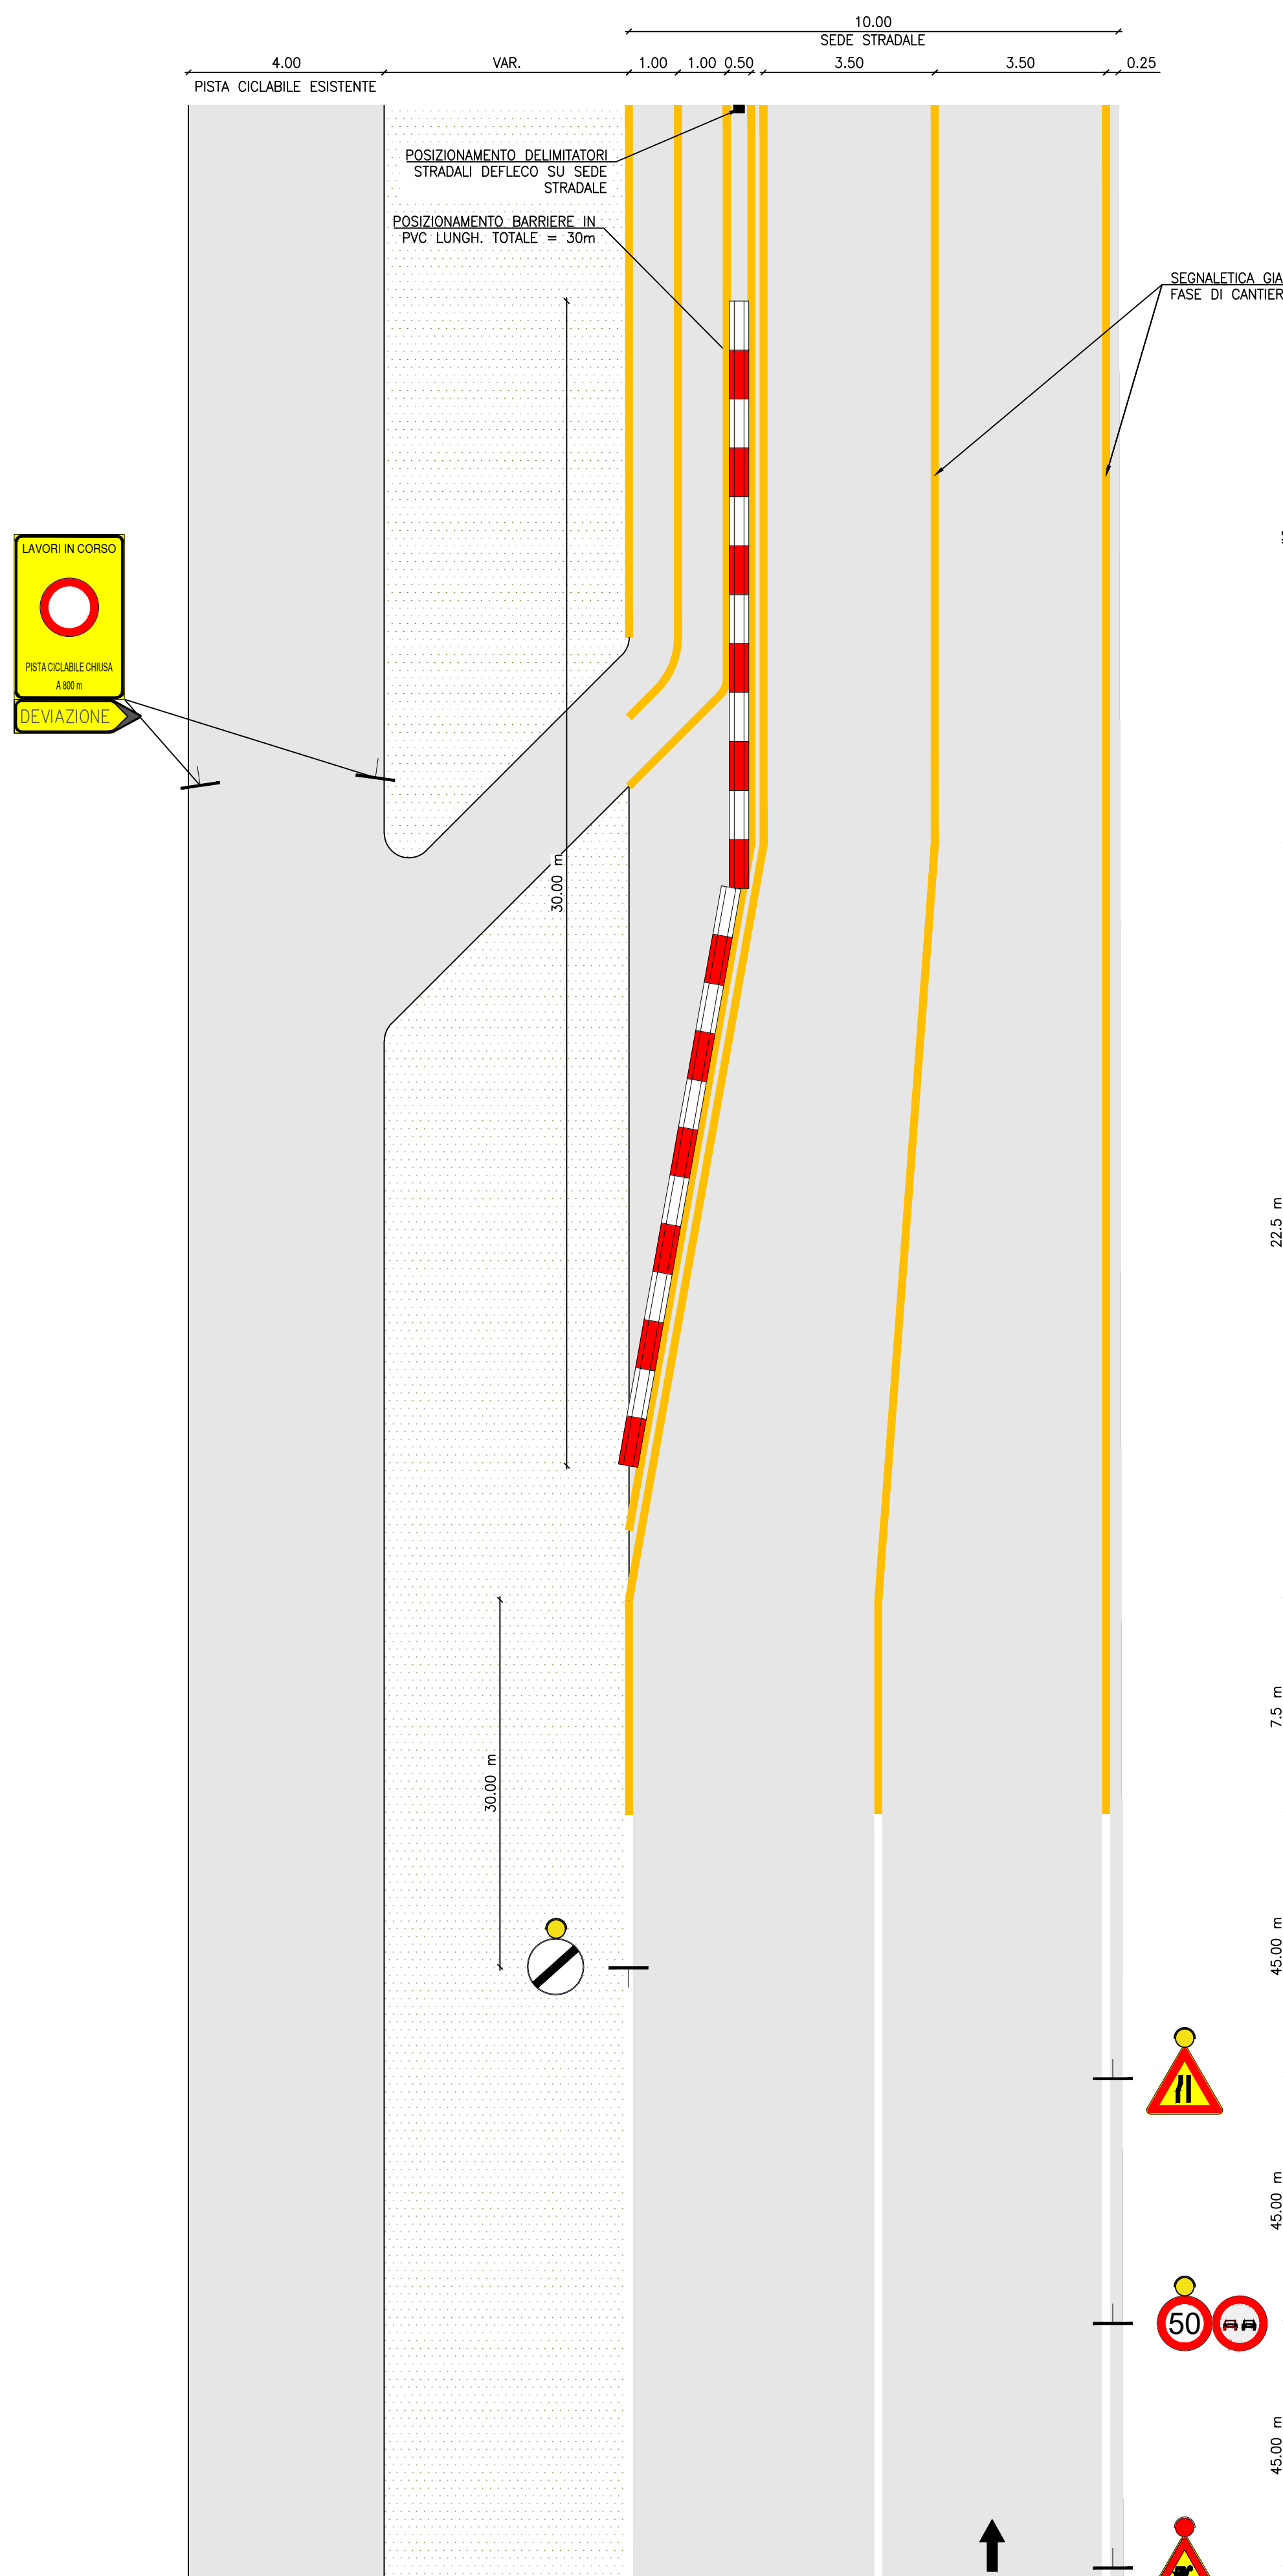

SCHEMA DI DESVIO DELLA PISTA  
CICLABILE LATO DOGANA VECCHIA  
Scala 1:100

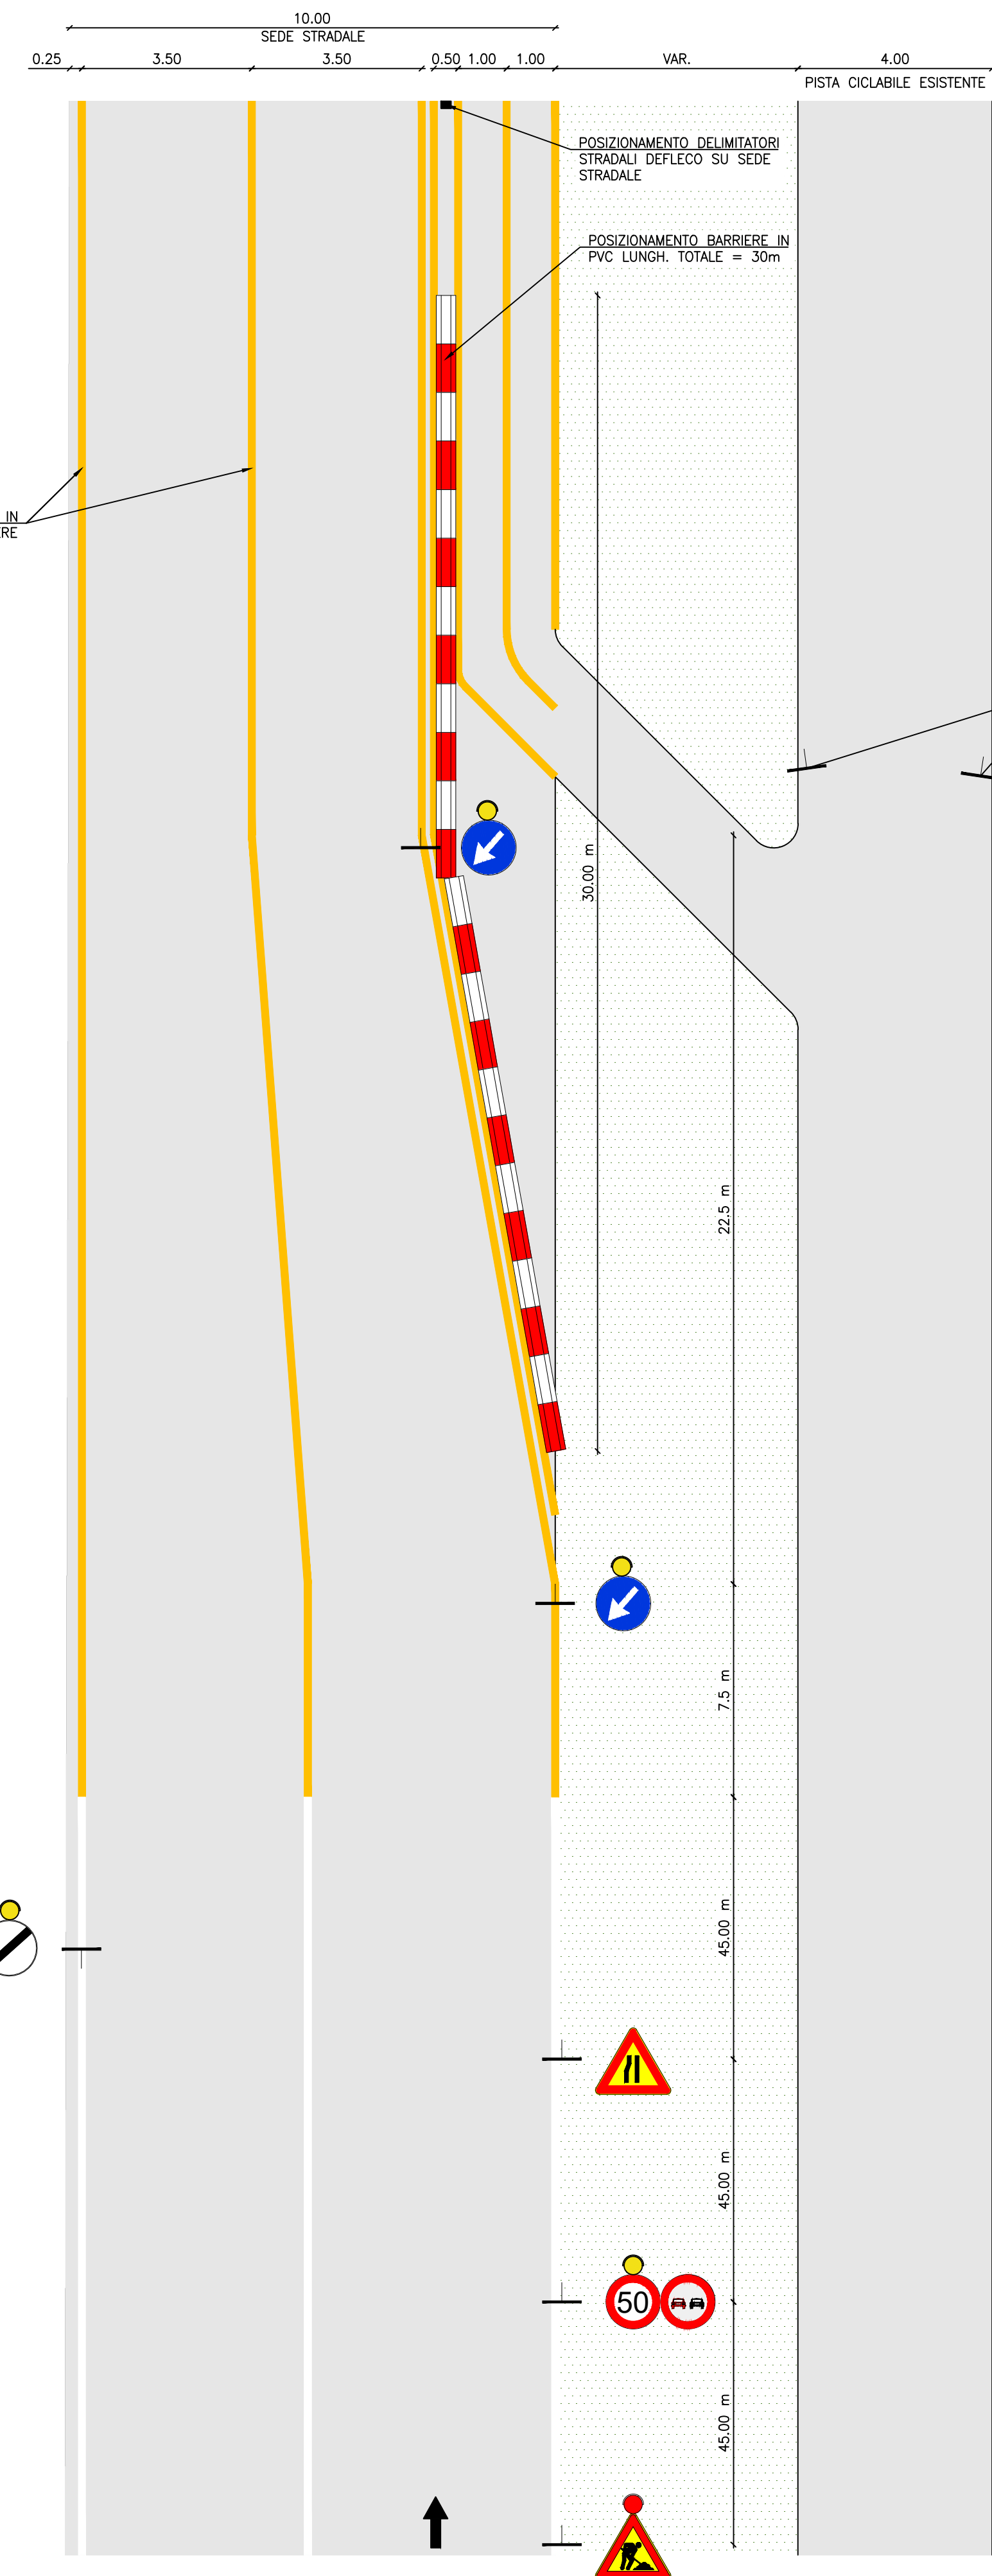

SCHEMA SEGNALETICA ORIZZONTALE  
PROVVISORIA IN FASE DI CANTIERE  
Scala 1:50

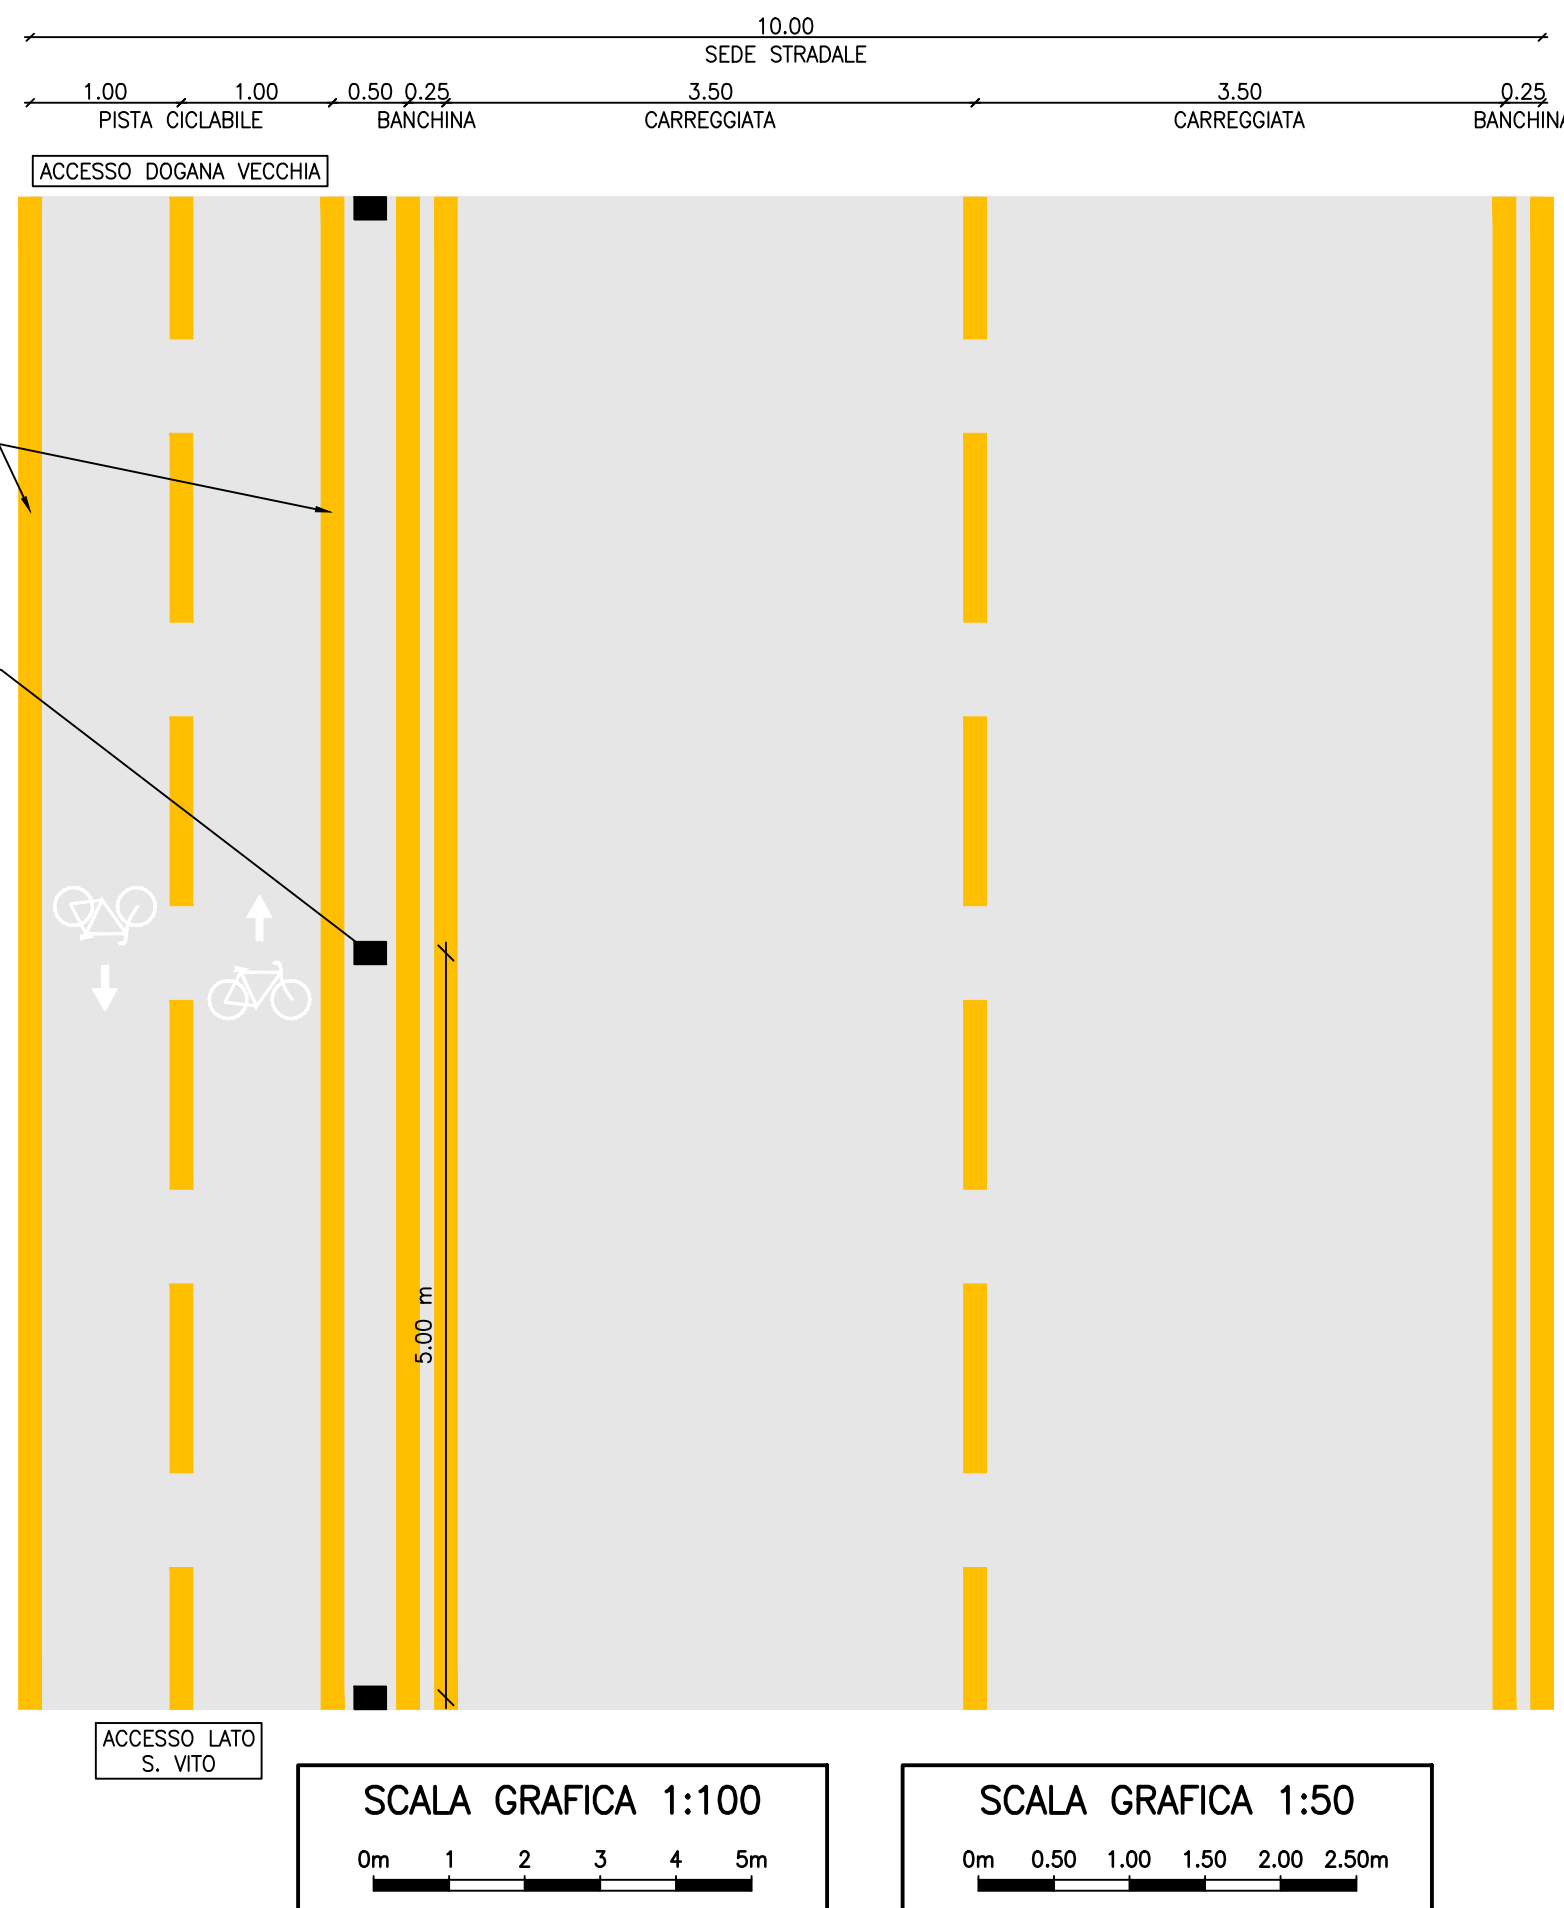

SCALA GRAFICA 1:100  
0m 1 2 3 4 5m

SCALA GRAFICA 1:50  
0m 0.50 1.00 1.50 2.00 2.50m

**Sanas** Gruppo FS Italiane  
Struttura Territoriale Veneto e Friuli Venezia Giulia  
Area Gestione Rete Veneto

**S.S. 51 "DI ALEMAGNA"**  
Interventi di mitigazione del rischio idrogeologico S.S. 51 - Km 95+100

A.Q. DG 84/21 LOTTO 13

Accordo quadro per "Servizi di progettazione definitiva ed  
esecutiva, relativi ad interventi di manutenzione straordinaria  
della sede stradale, per la durata di 1460  
(millequattrocentosessanta) giorni"

PROGETTISTA:  
R.T.I. : Studio Martini Ingegneria S.r.l. (Capogruppo)  
SMQ Servizi e Controlli Tecnici S.r.l.  
Studio Colleselli & Partners  
ACS Ingegneri  
DI.MO.RE S.r.l.  
PARALLAB S.r.l.

**colleselli & p**  
INGEGNERIA GEOTECNICA

**SMQ** SERVIZI E CONTROLLI TECNICI  
**DIMORE** Ingegneria

**ACS Ingegneri** **parallab**

VISTO: IL RESP. DEL PROCEDIMENTO  
Ing. Fabrizio ZUDDAS

PROTOCOLLO CDG - 0840790 DATA 30/09/2025

**SICUREZZA**  
Layout di cantiere e schema deviazione traffico  
Tav. 3 di 3

PROGETTISTA E DIRETTORE  
TECNICO PER STUDIO MARTINI  
INGEGNERIA S.R.L.  
Ing. Antonio MARTINI

| CODICE PROGETTO |                 | NOME FILE  |                       | REVISIONE       |           |
|-----------------|-----------------|------------|-----------------------|-----------------|-----------|
| PROGETTO        | LV. PROG.       | N. PROG.   | 34005_plan_cantiere_1 |                 |           |
| - - - - -       | - - - - -       | - - - - -  | CODICE ELAB.          | T00S100S1C1F03A | A         |
| D               |                 |            |                       |                 |           |
| C               |                 |            |                       |                 |           |
| B               |                 |            |                       |                 |           |
| A               | PRIMA EMISSIONE | 13/03/2026 | YP                    | JJA             | AM        |
| REV.            | DESCRIZIONE     | DATA       | REDATTO               | VERIFICATO      | APPROVATO |