



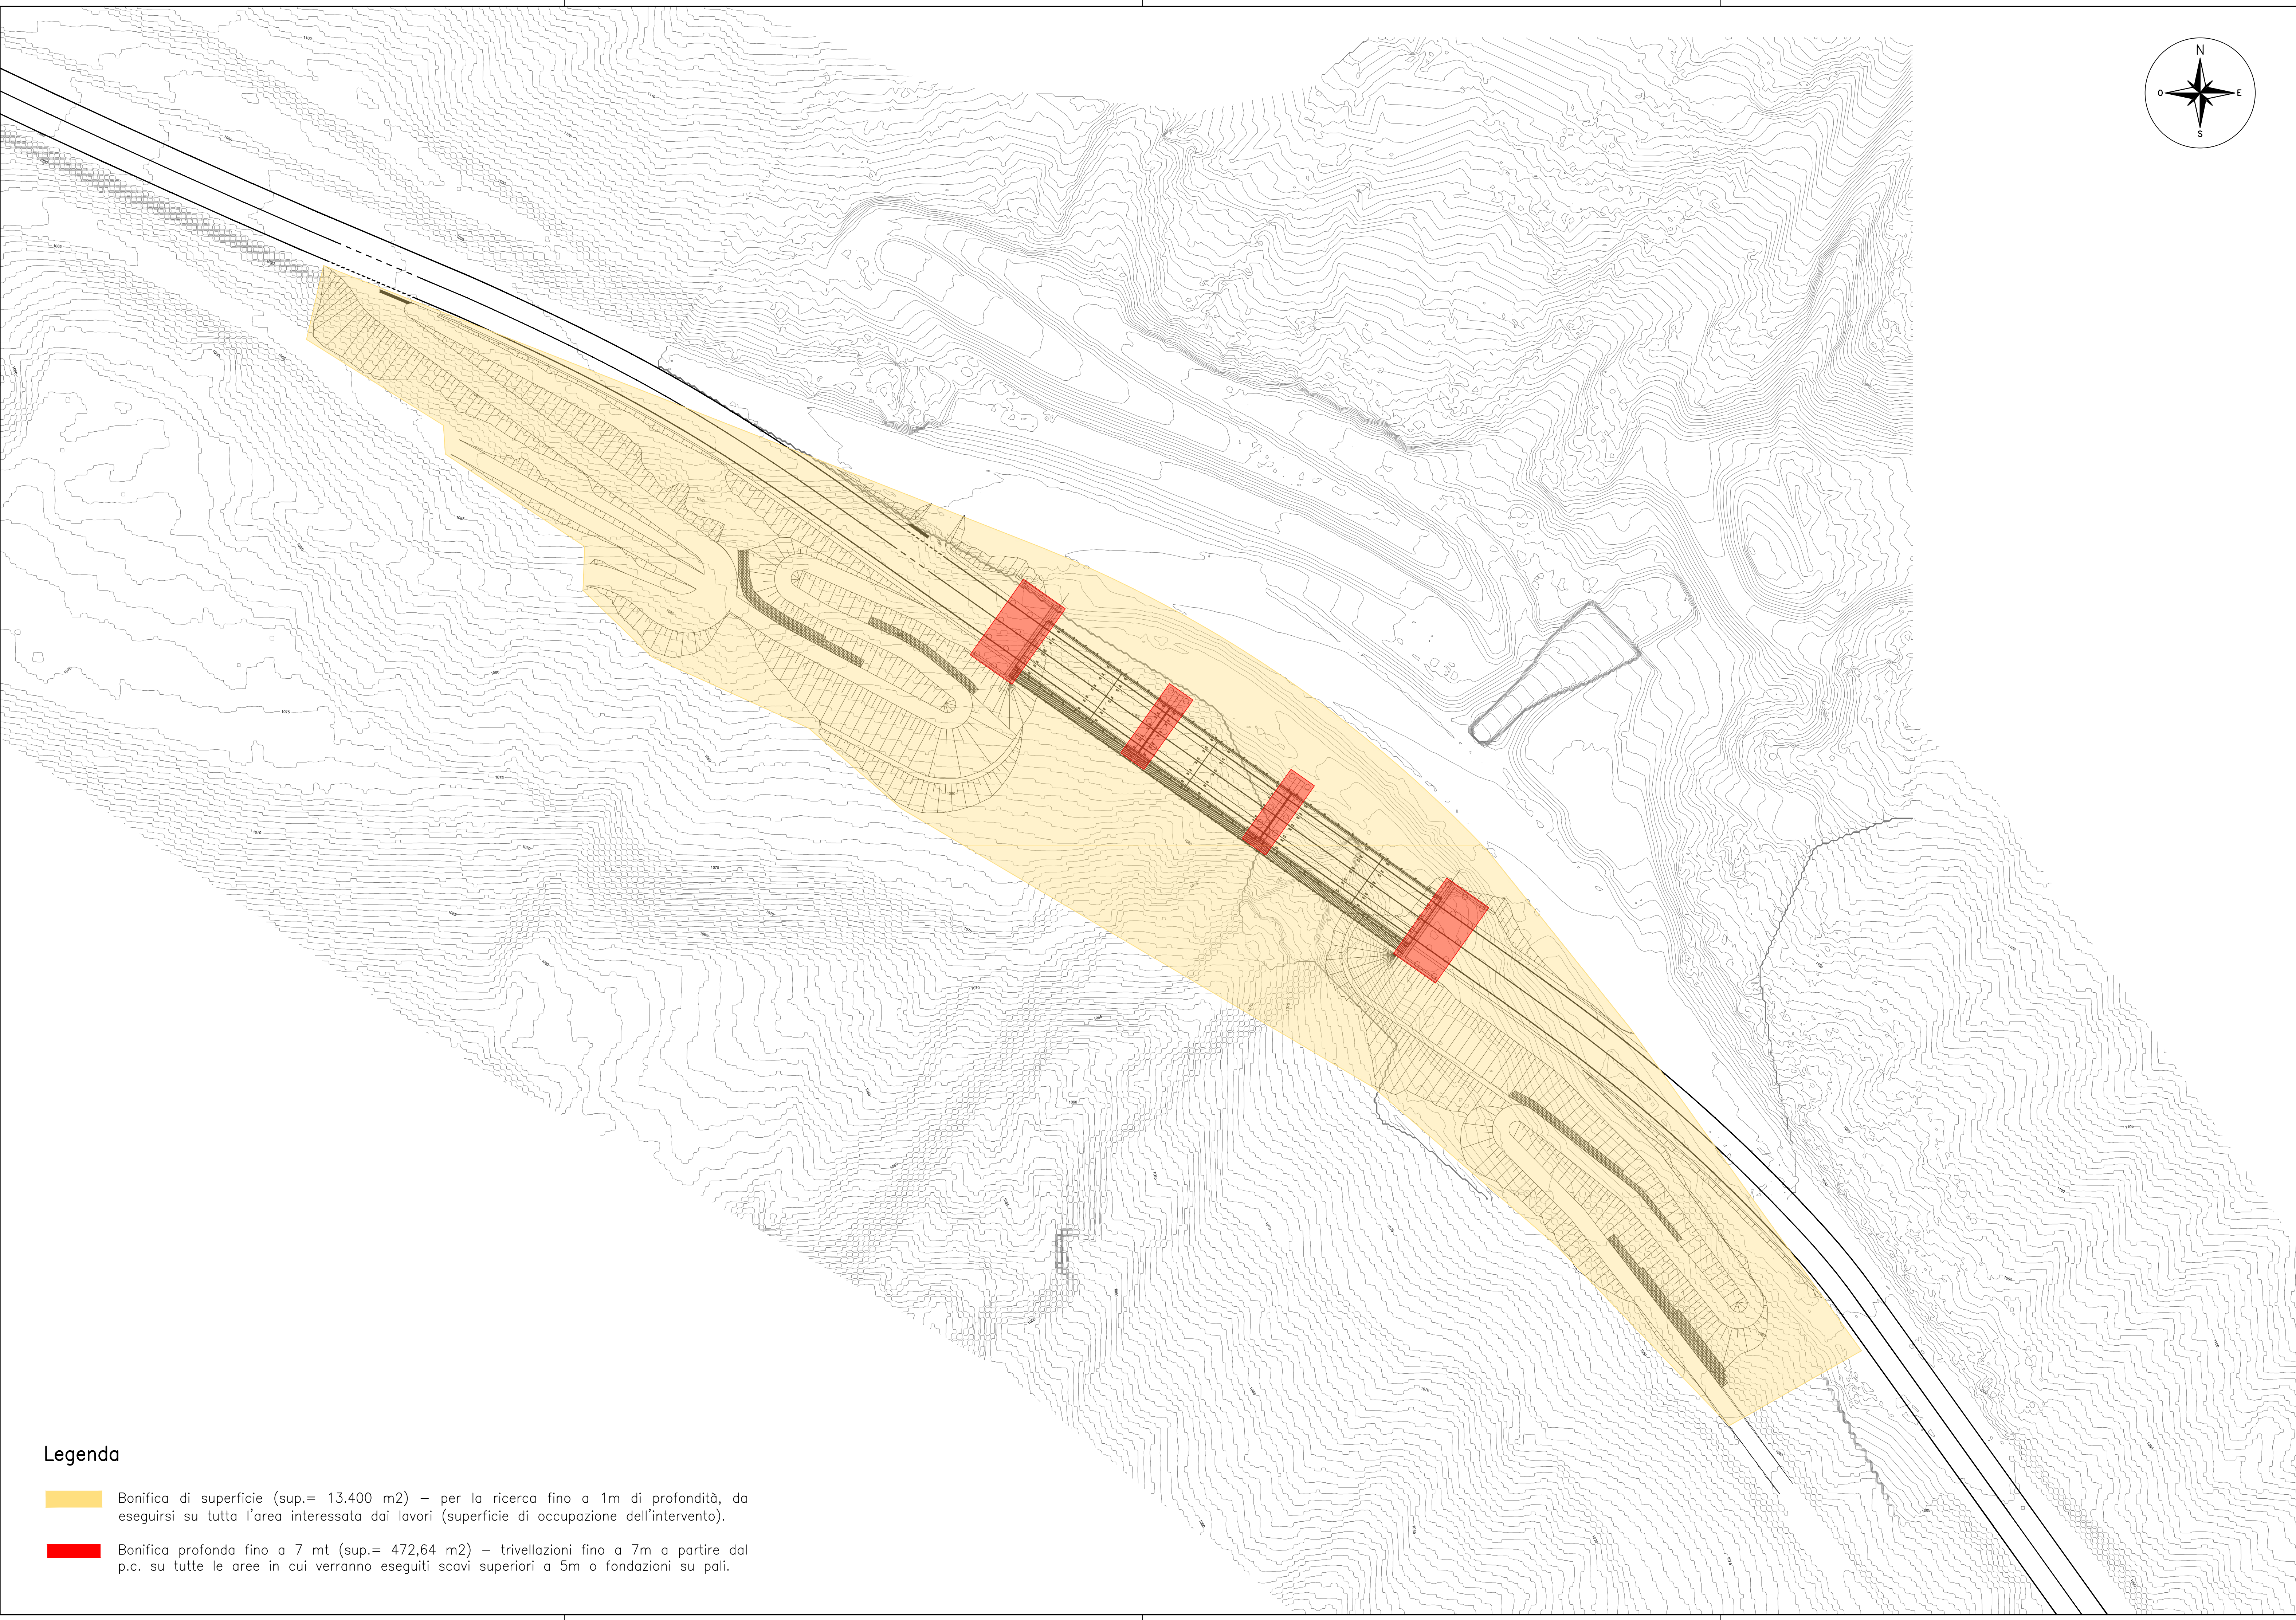

Legenda

- Bonifica di superficie (sup.= 13.400 m2) – per la ricerca fino a 1m di profondità, da eseguirsi su tutta l'area interessata dai lavori (superficie di occupazione dell'intervento).
- Bonifica profonda fino a 7 mt (sup.= 472,64 m2) – trivellazioni fino a 7m a partire dal p.c. su tutte le aree in cui verranno eseguiti scavi superiori a 5m o fondazioni su pali.

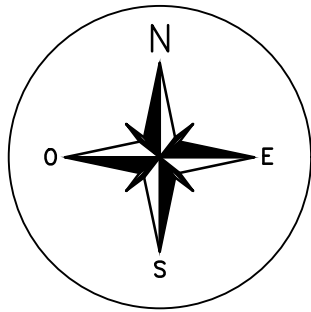

AREA DI INTERVENTO





Struttura Territoriale Veneto e Friuli Venezia Giulia
Area Gestione Rete Veneto

S.S. 51 "DI ALEMAGNA"
Interventi di mitigazione del rischio idrogeologico S.S. 51 - Km 95+100

A.Q. DG 84/21 LOTTO 13

Accordo quadro per "Servizi di progettazione definitiva ed
esecutiva, relativi ad interventi di manutenzione straordinaria
della sede stradale, per la durata di 1460
(millequattrocentosessanta) giorni"

PROGETTISTA:
R.T.I. : Studio Martini Ingegneria S.r.l. (Capogruppo)
SMQ Servizi e Controlli Tecnici S.r.l.
Studio Colleselli & Partners
ACS Ingegneri
DI.MORE S.r.l.
PARALLAB S.r.l.



VISTO: IL RESP. DEL PROCEDIMENTO
Ing. Fabrizio ZUDDAS

PROTOCOLLO CDG - 0840790 DATA 30/09/2025



SICUREZZA										PROGETTISTA E DIRETTORE TECNICO PER STUDIO MARTINI INGEGNERIA S.R.L.				
Planimetria di bonifica da ordigni bellici										Ing. Antonio MARTINI				
CODICE PROGETTO				NOME FILE						REVISIONE				
PROGETTO				LV. PROG.		N. PROG.		340055ER_Plan BOB_1.dwg						
-	-	-	-	-	-	-	-	CODICE ELAB.	T00	S100	S1C1	LF05A	A	
D														
C														
B														
A	PRIMA EMISSIONE								18/03/2026		JIA	BV	AM	
REV.	DESCRIZIONE								DATA		REDATTO	VERIFICATO	APPROVATO	